



Schnitt A-A

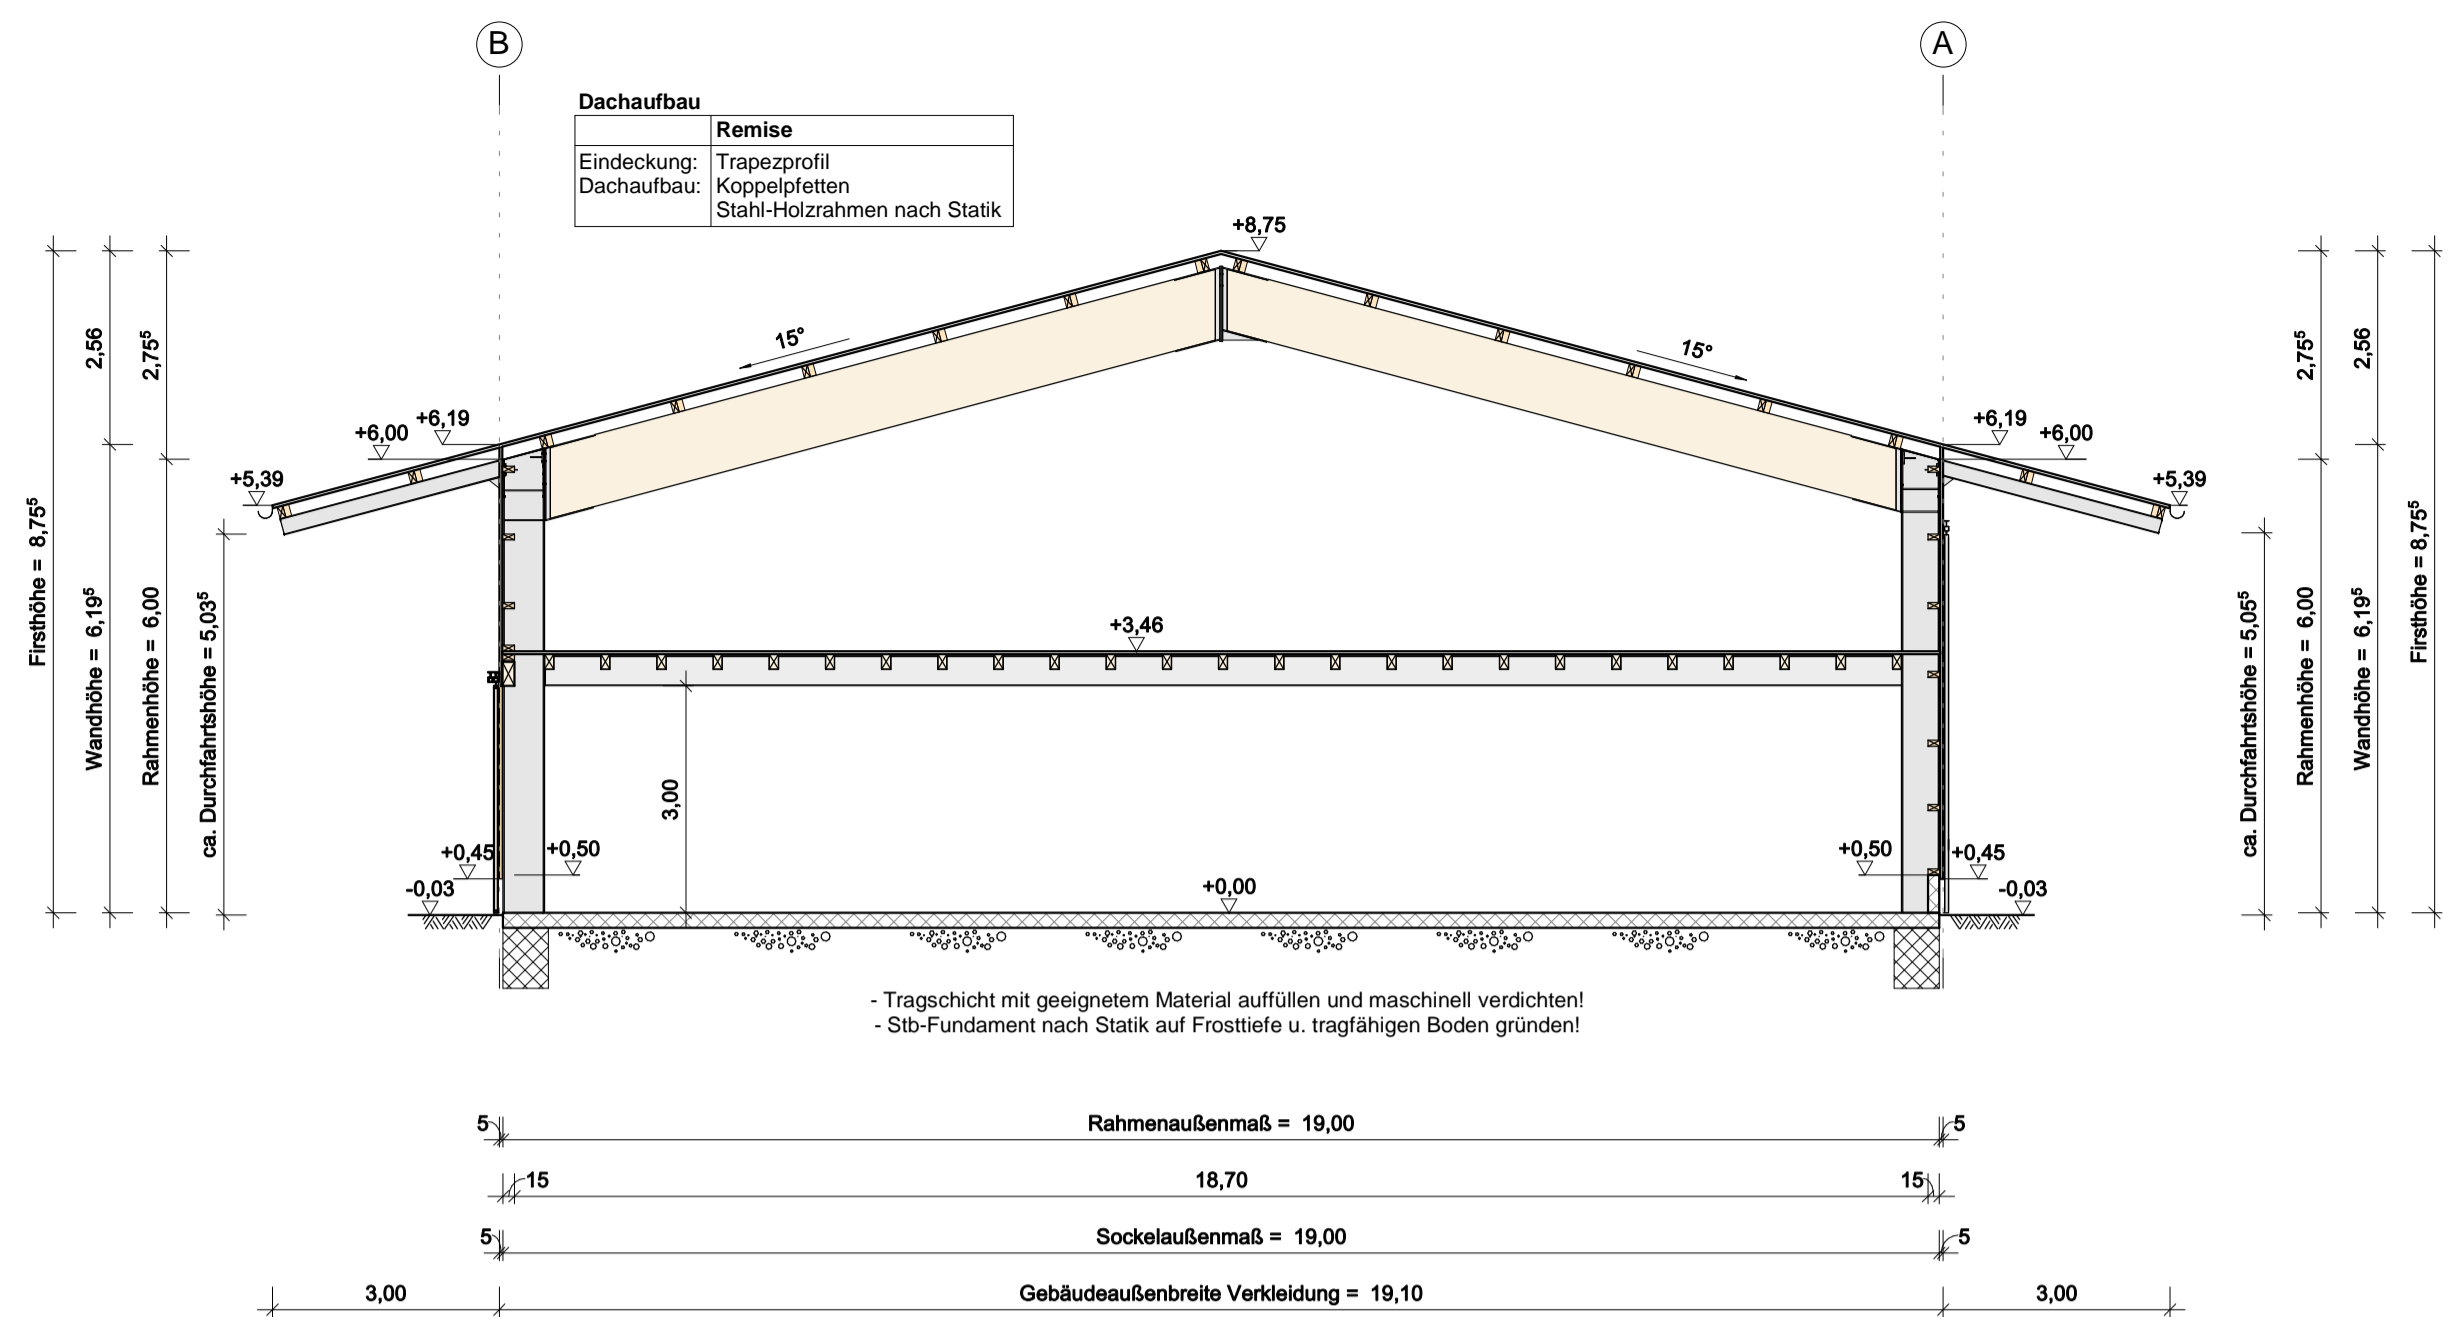

Schnitt B-B

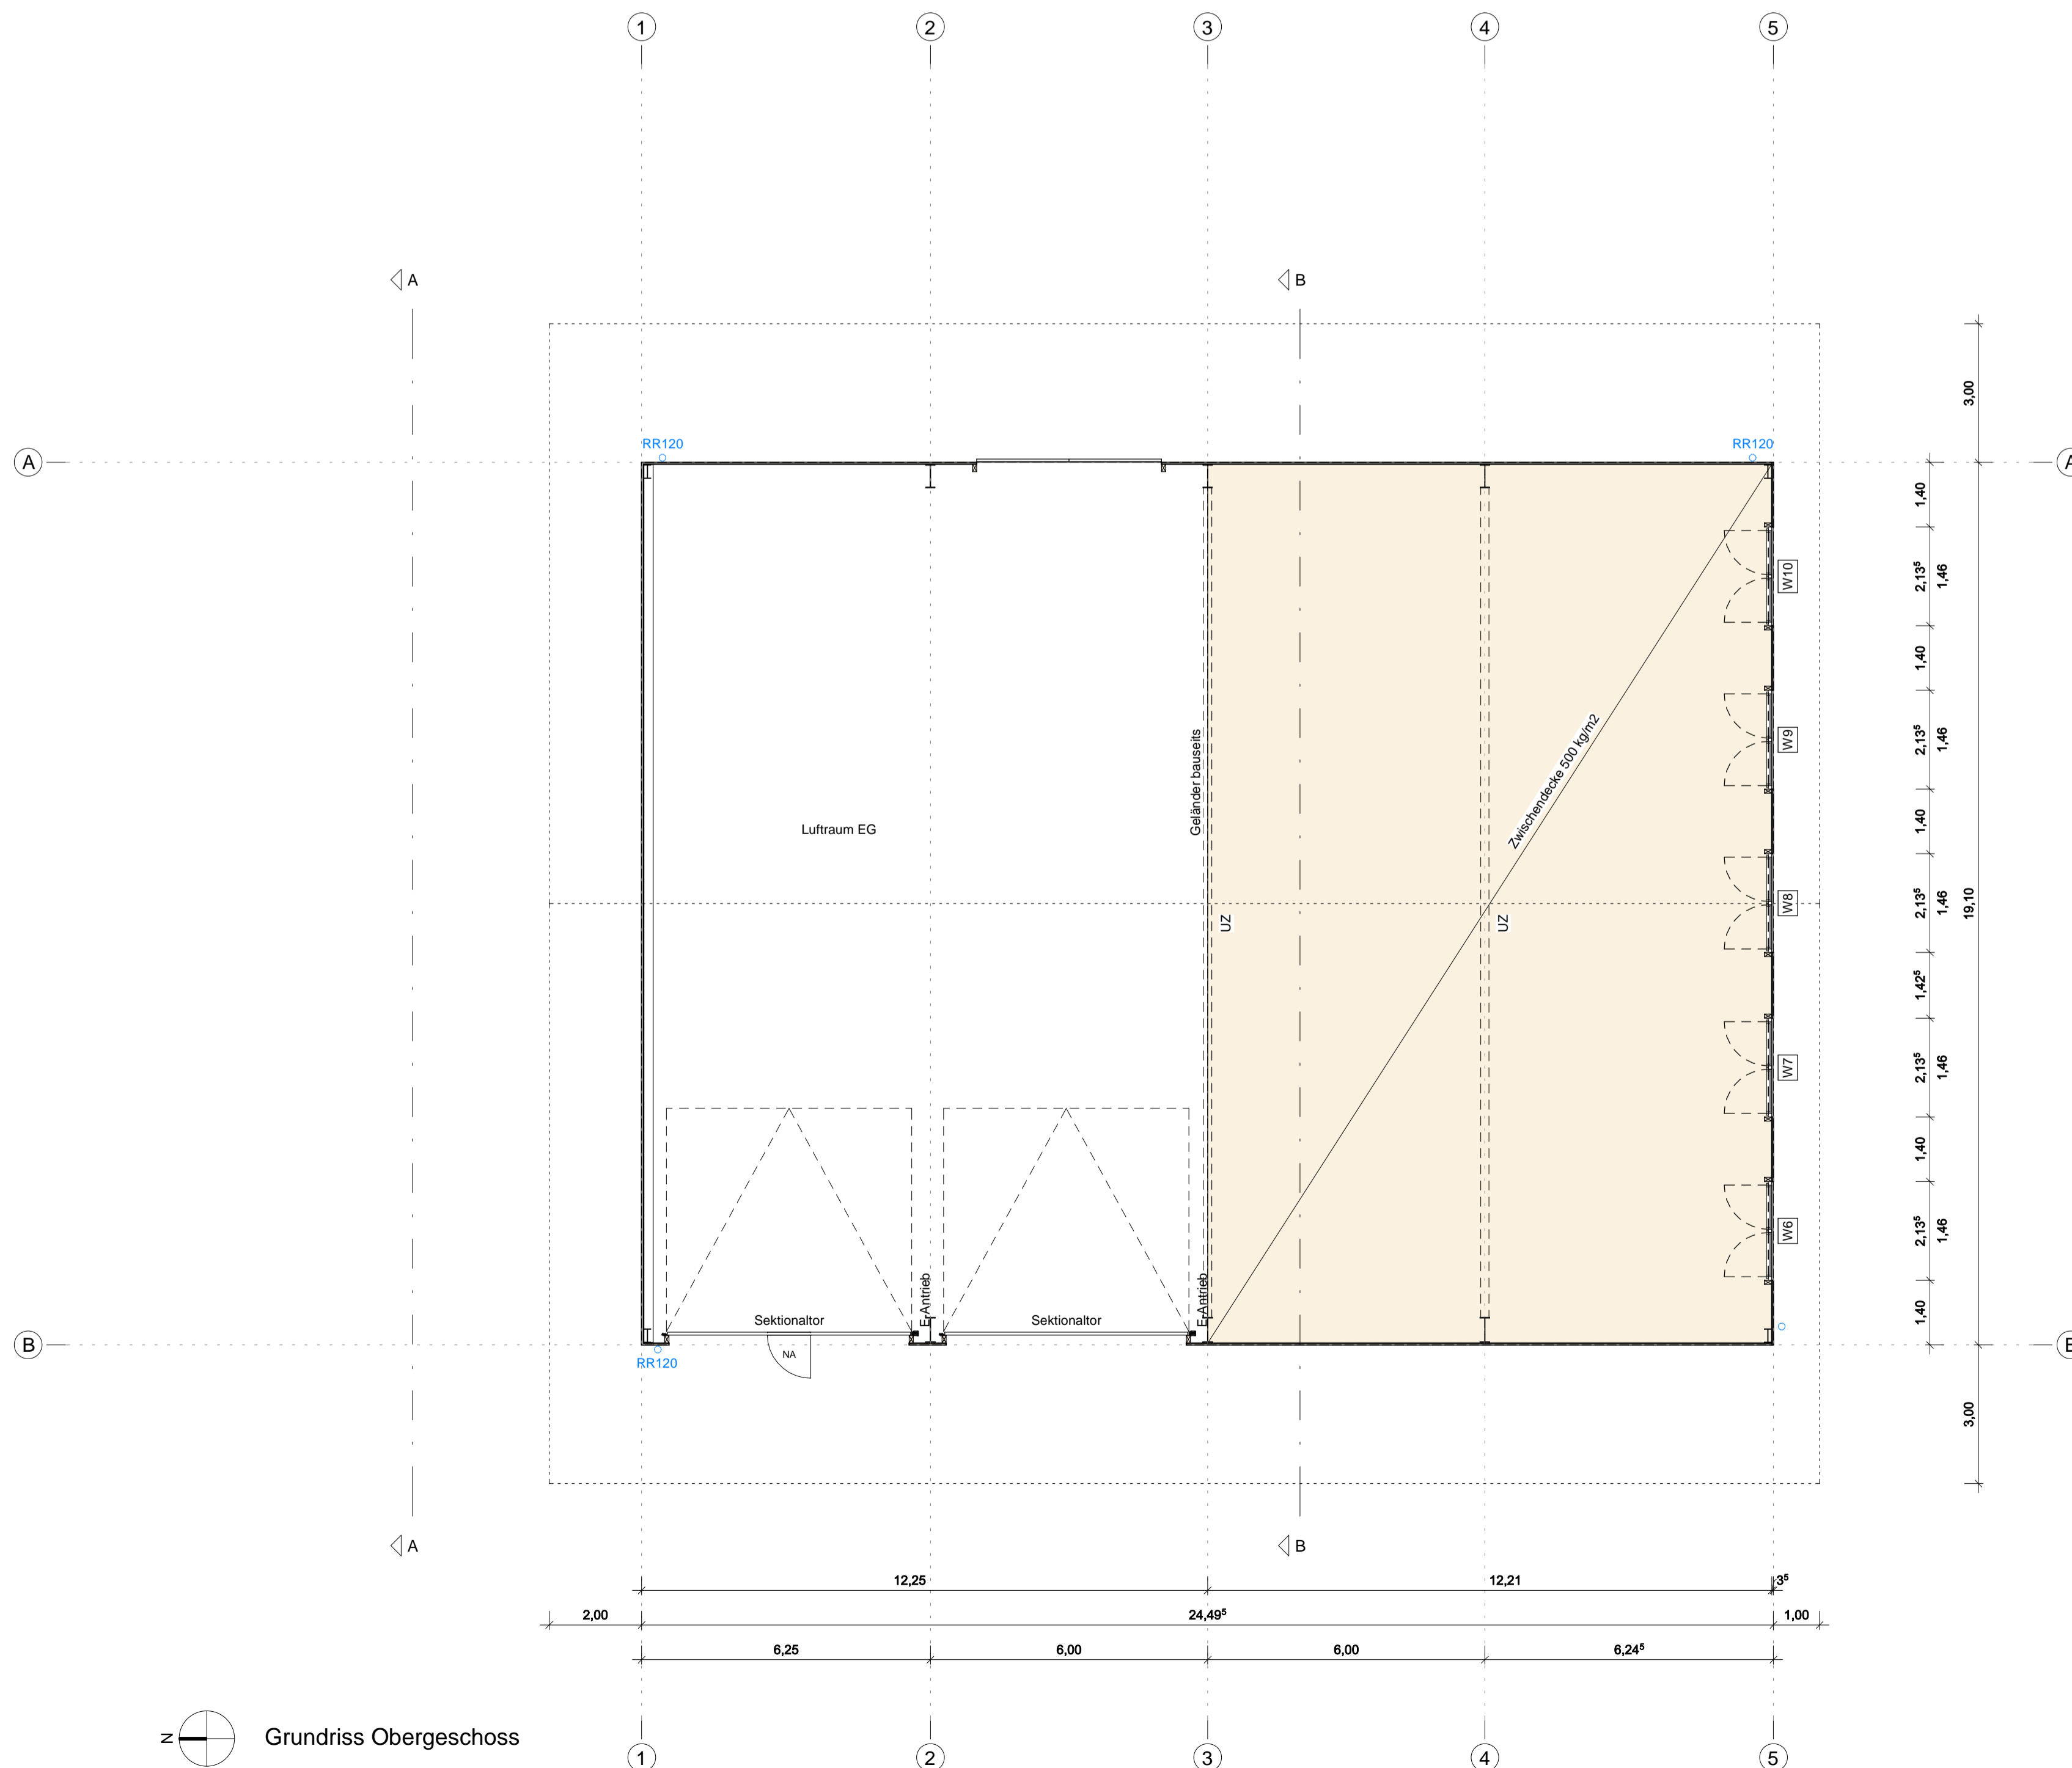

Grundriss Obergeschoss

LEGENDE

- BESTEHEND
- PROJEKTERT
- ABRUCH

Standort / ± 0.00 = 620.00 M.ü.M.

Datum, Unterschrift Bauherr

Datum, Unterschrift Planer

# BAUEINGABE



Grundriss Obergeschoss, Schnitt A + B

Maßstab: 1 : 100

Remise

Bauherr: Kuster Manuela + Albert  
Hagenwil 1  
8577 Schönholzerswilen  
Bauort: 8577 Schönholzerswilen

System Wolf AG  
Feffetstrasse 18, 9464 Rüthi  
Tel.: +41 71 767 90 30  
Fax.: +41 71 767 90 31  
E-Mail: mail@wolfsystem.ch  
Internet: www.wolfsystem.ch

Beat Fluck  
Scherzingerstrasse 7  
8595 Altnau  
Tel.: +41 79 667 90 77  
E-Mail: beat.fluck@wolfsystem.ch

gezeichnet: Marlene Eggenberger  
Telefon: +4171/767 90 35

Auftrags-Nr.: 210164  
Plannummer: EP 5  
Datum: 25.08.2021

Index	Änderung:	Datum	gezeichnet
A	Tankplatz von Aussen ins Gebäude versetzt	28.10.2021	Marlene Eggenberger
B			
C			
D			
E			
F			

ACHTUNG: Diese Planung/Zeichnung ist unser geistiges Eigentum und unterliegt dem Urheberrecht. Sie darf ohne unsere vorherige schriftliche Zustimmung weder vervielfältigt noch Dritten zugänglich gemacht werden!!!  
© SYSTEM WOLF AG, Feffetstrasse 18, CH-9464 Rüthi