

Plan für das Grundbuch

Schönholzerwilen


19.06.2020
Massstab 1:500



Zur Legende



<https://www.cadastre.ch/de/home/legende.html>

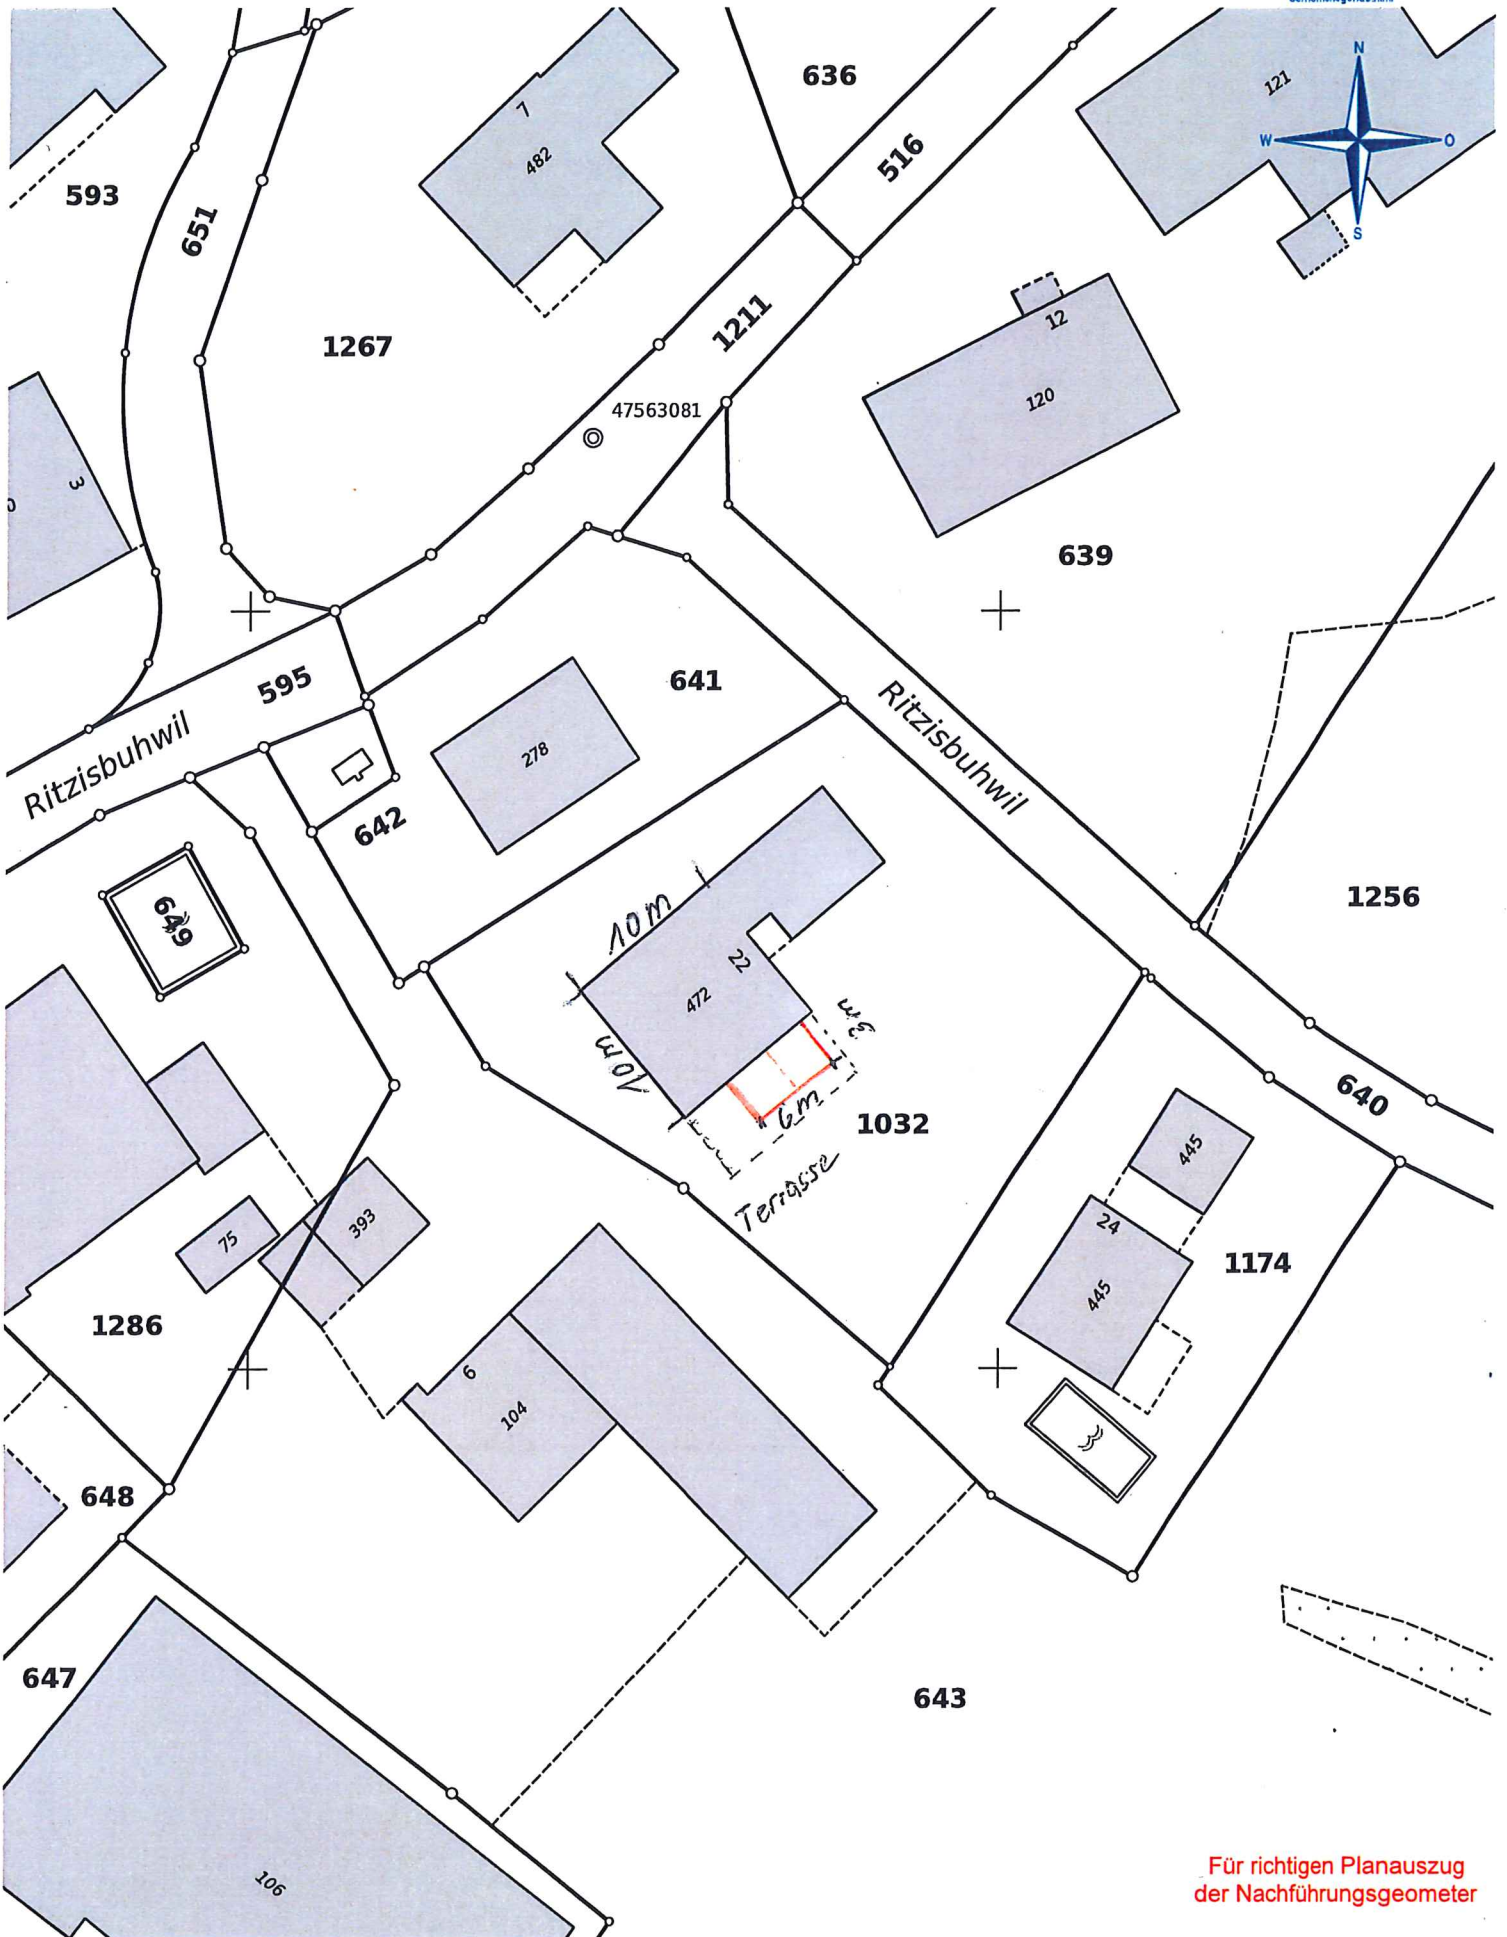

Für richtigen Planauszug
der Nachführungsgeometer

© Für die Publikation oder Vervielfältigung dieses Planes ist eine Bewilligung beim Amt für Geoinformation, Kanton Thurgau einzuholen.


nr+p
INGENIEURE · GEOMATIKER · RAUMPLANER



Säntisstrasse 6
8570 Weinfelden
Tel. 071 626 26 10
weinfelden@nrpag.ch