

Baueingabeplan



Schönholzerswilen

Neubau EFH Zürcher

Auftrags Nr. 1001689

24.06.2020 / PGe

Masstab 1:500

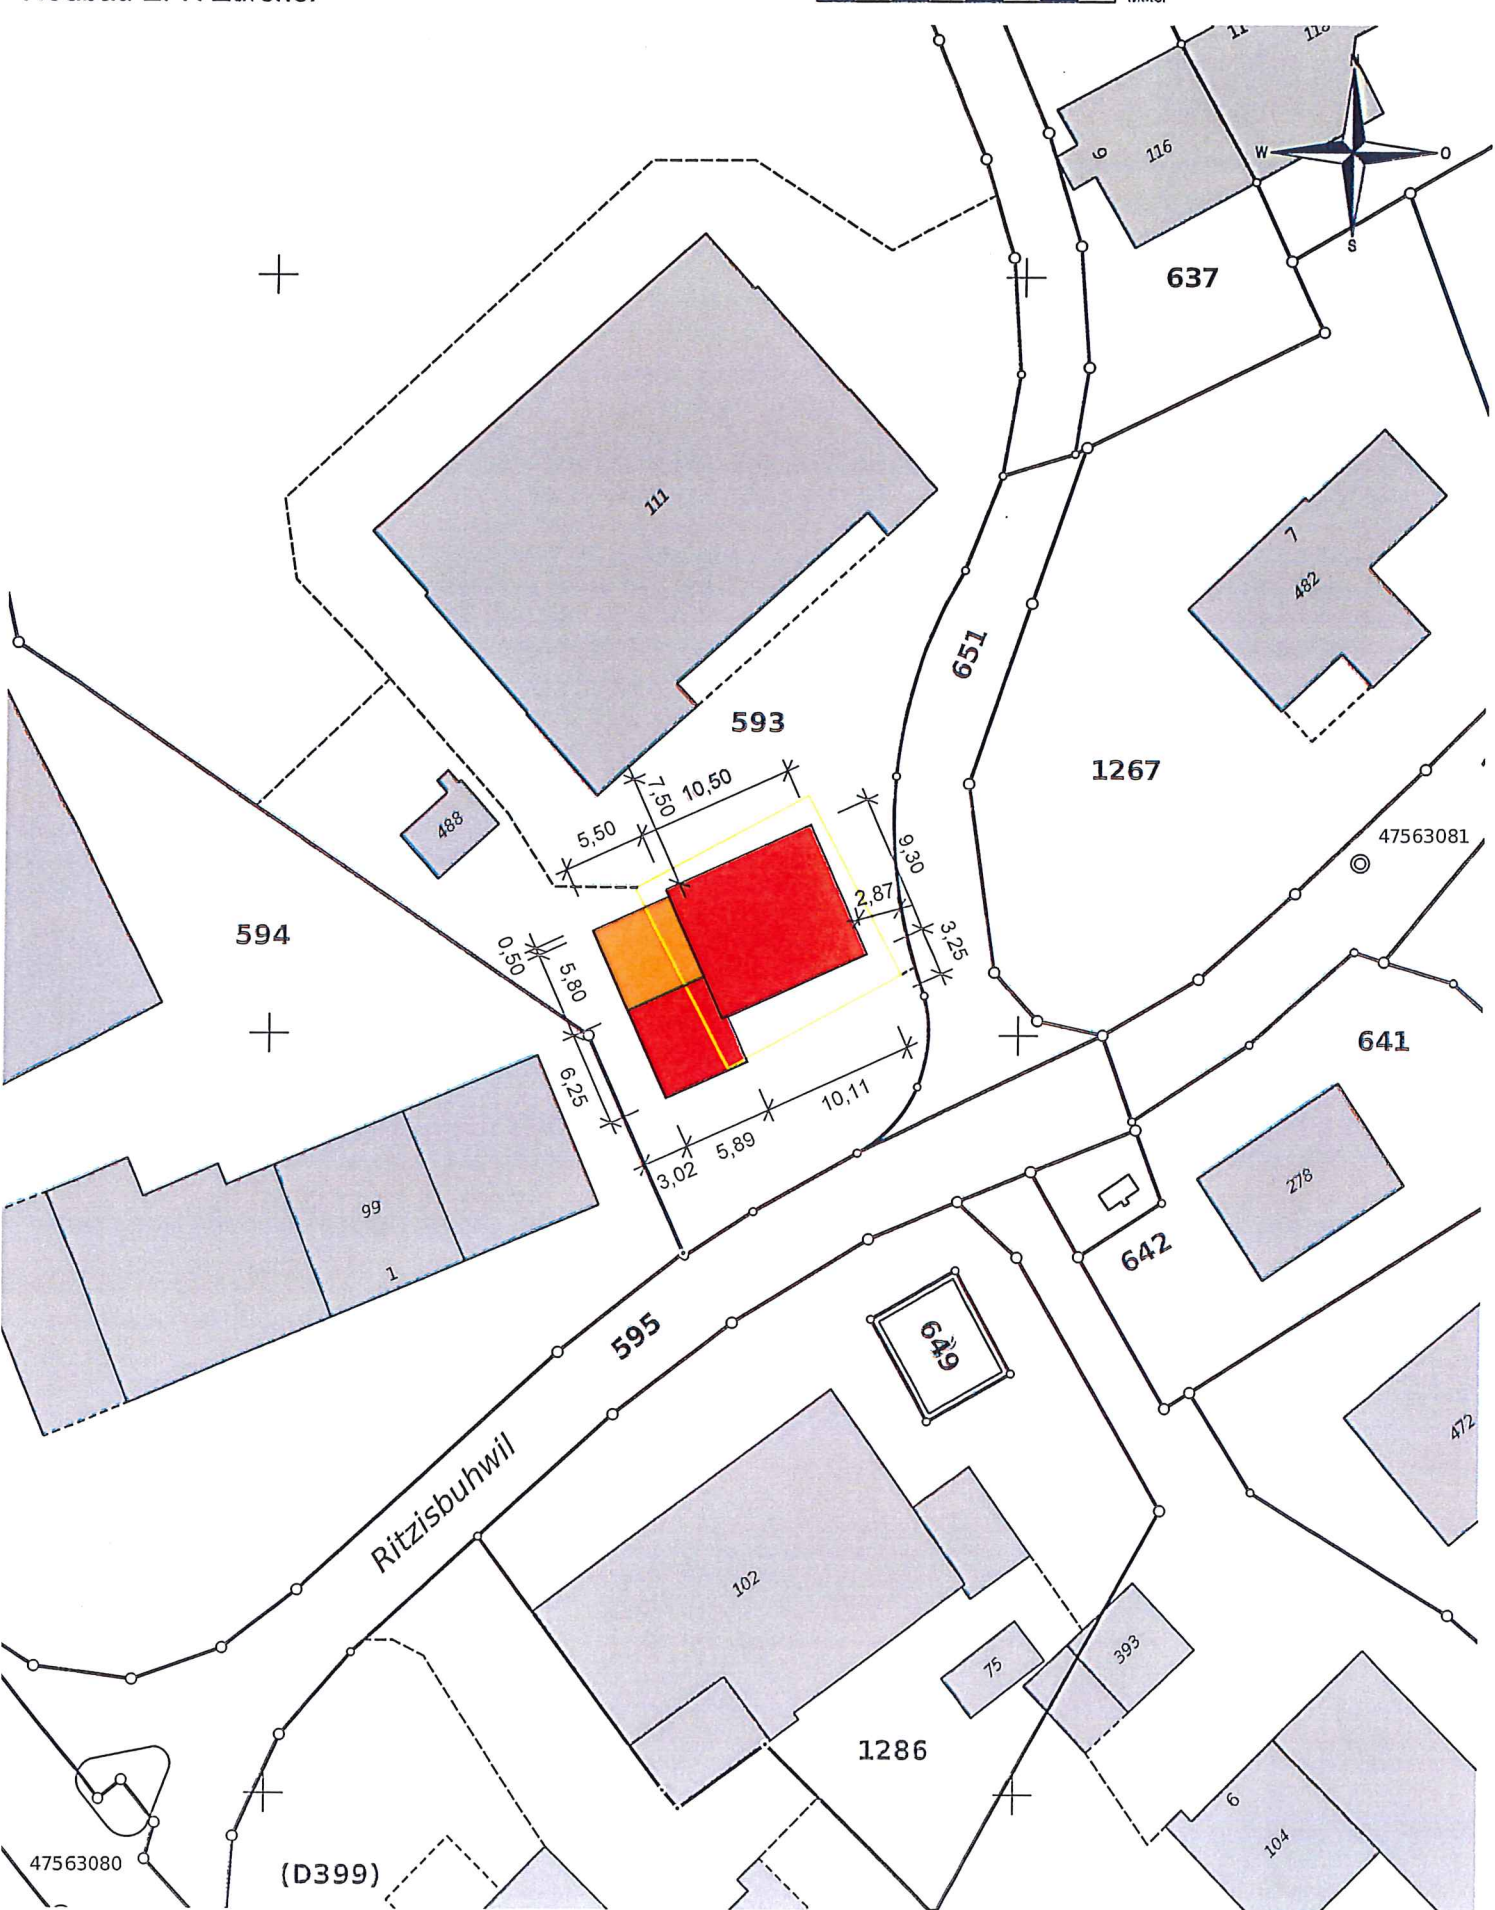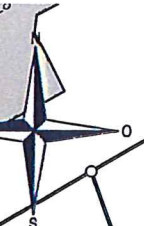

Ritzisbühwil

