
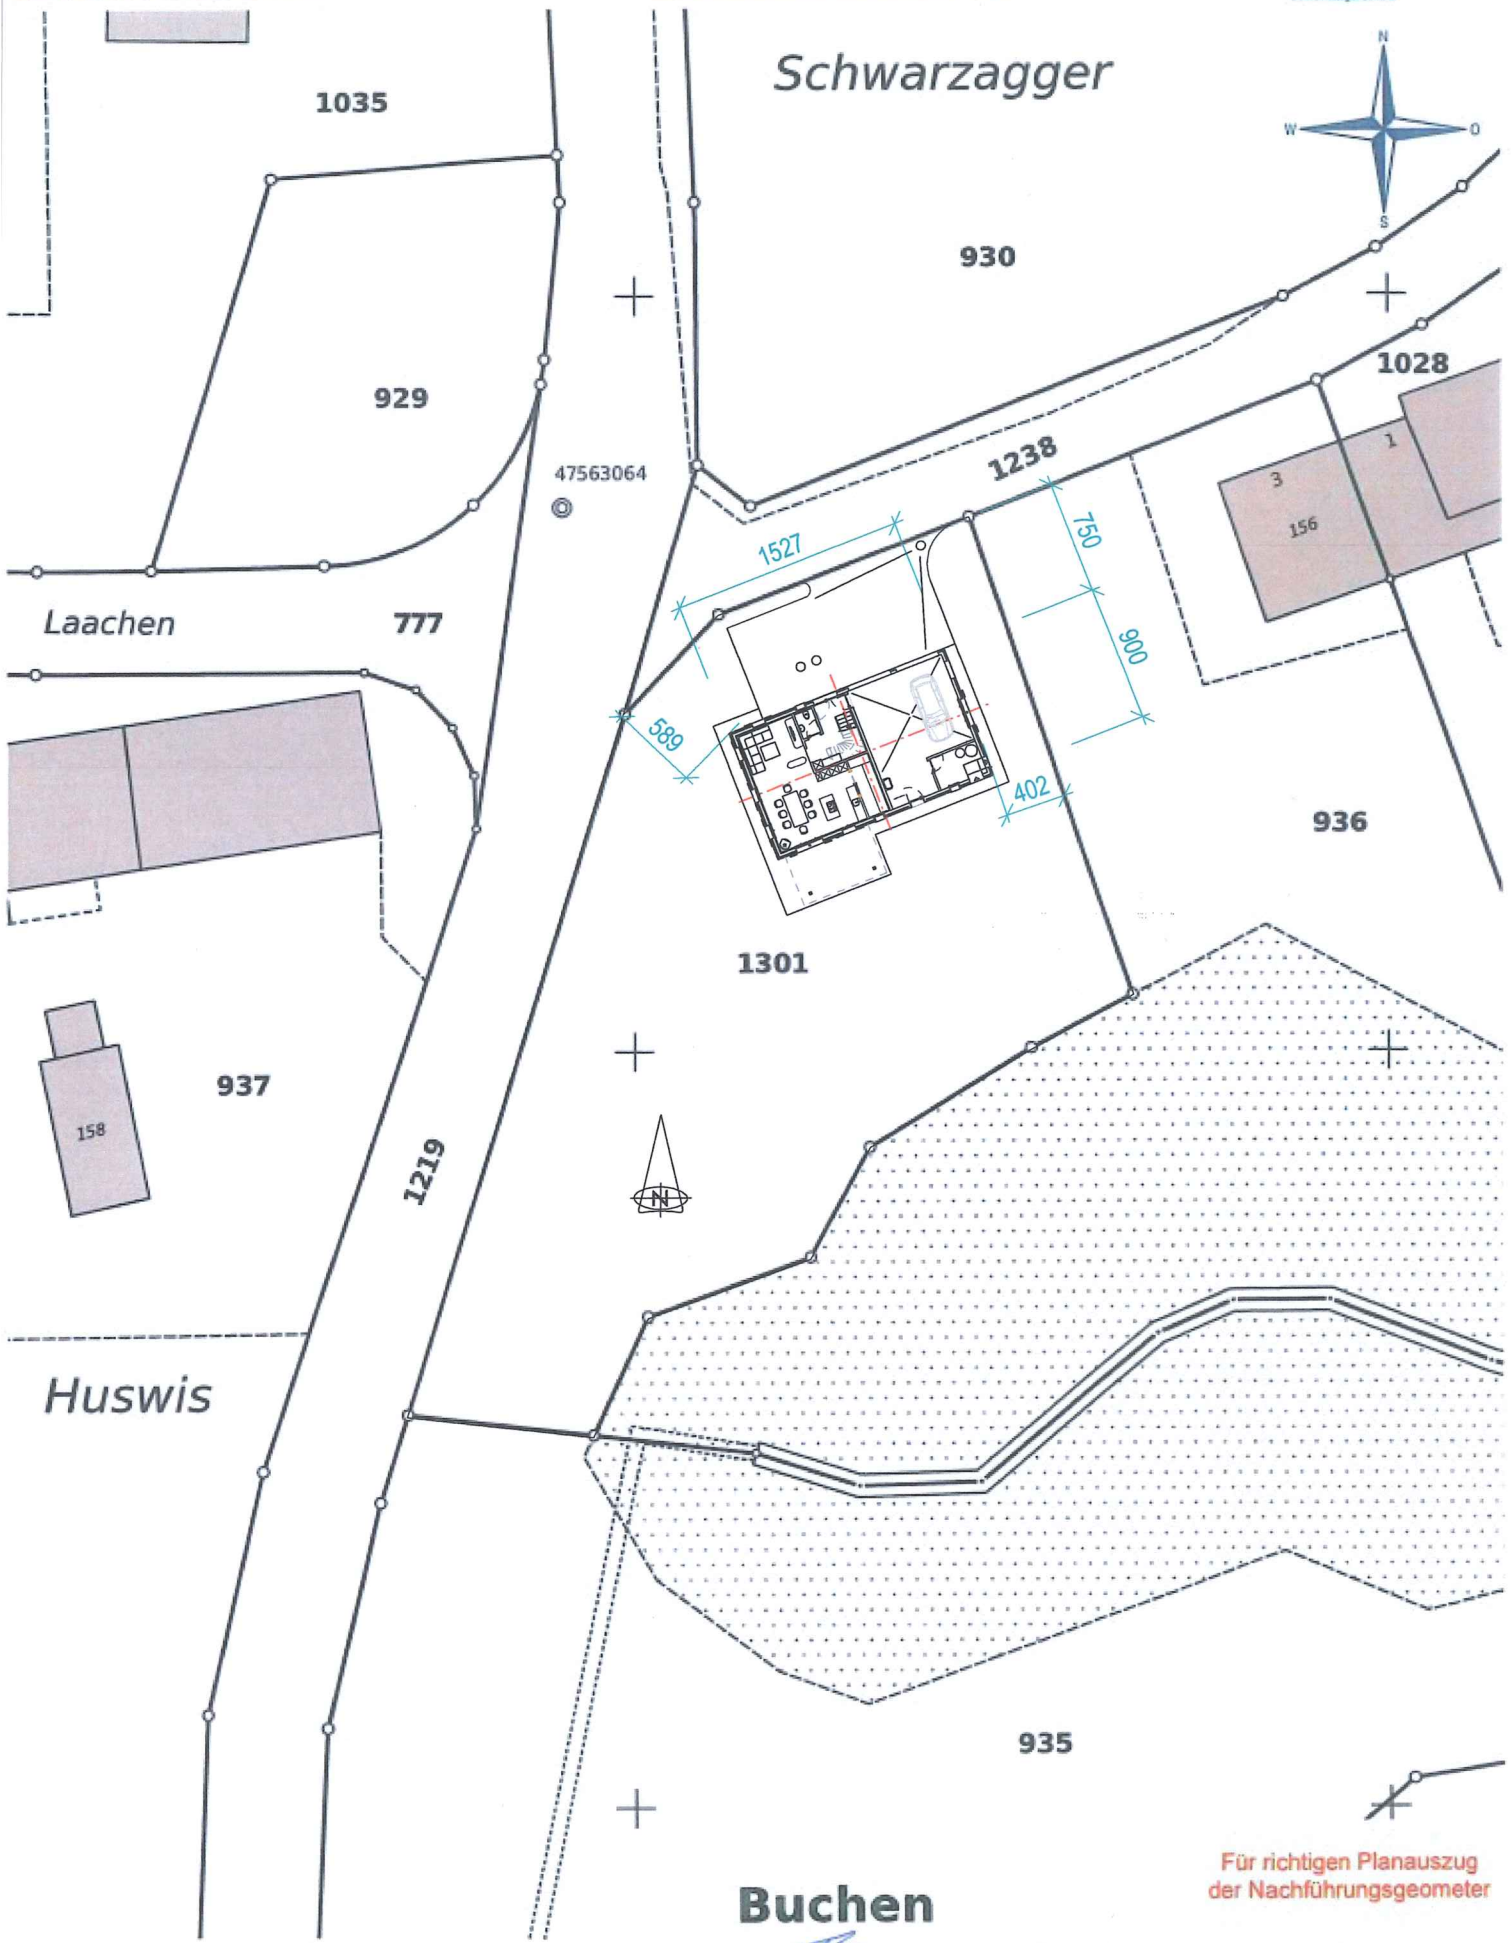


Plan für das Grundbuch

Schönholzerswilen

08.02.2023

Massstab 1:500

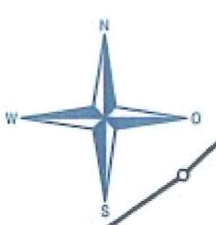

© Für die Publikation oder Vervielfältigung dieses Planes ist eine Bewilligung beim Amt für Geoinformation, Kanton Thurgau einzuholen.

Buchen
Handwritten signature

nr+p
nrp ingenieure
INGENIEURE · GEOMATIKER · RAUMPLANER



Säntisstrasse 6
8570 Weinfelden
Tel. 071 626 25 10
weinfelden@nrpag.ch

Für richtigen Planauszug
der Nachführungsgeometer