



# Zonenplanänderung Bereinigung Kleinsiedlungen

1:2'000

Öffentliche Auflage vom ..... bis .....

Von der Gemeindeversammlung beschlossen am .....

Der Gemeindepräsident Die Gemeindeschreiberin

Ernst Schärner

Carmen Siegrist

Vom Departement für Bau und Umwelt genehmigt mit

Entscheid Nr. .... vom .....

Vom Gemeinderat in Kraft gesetzt per .....


Stand der amtlichen Vermessung vom 10.04.2026

## Projekt Nr. 1001699

Format 63.0 x 29.7 Datei Zonenplan änderung Schhwdwg.dwg

| Änderung | Entwurf | gezeichnet | kontrolliert | Datum      |
|----------|---------|------------|--------------|------------|
|          |         | szw        | tts          | 03.06.2025 |
|          |         | kif        | tts          | 21.05.2026 |
|          |         |            |              |            |

## Zonenplan bisher

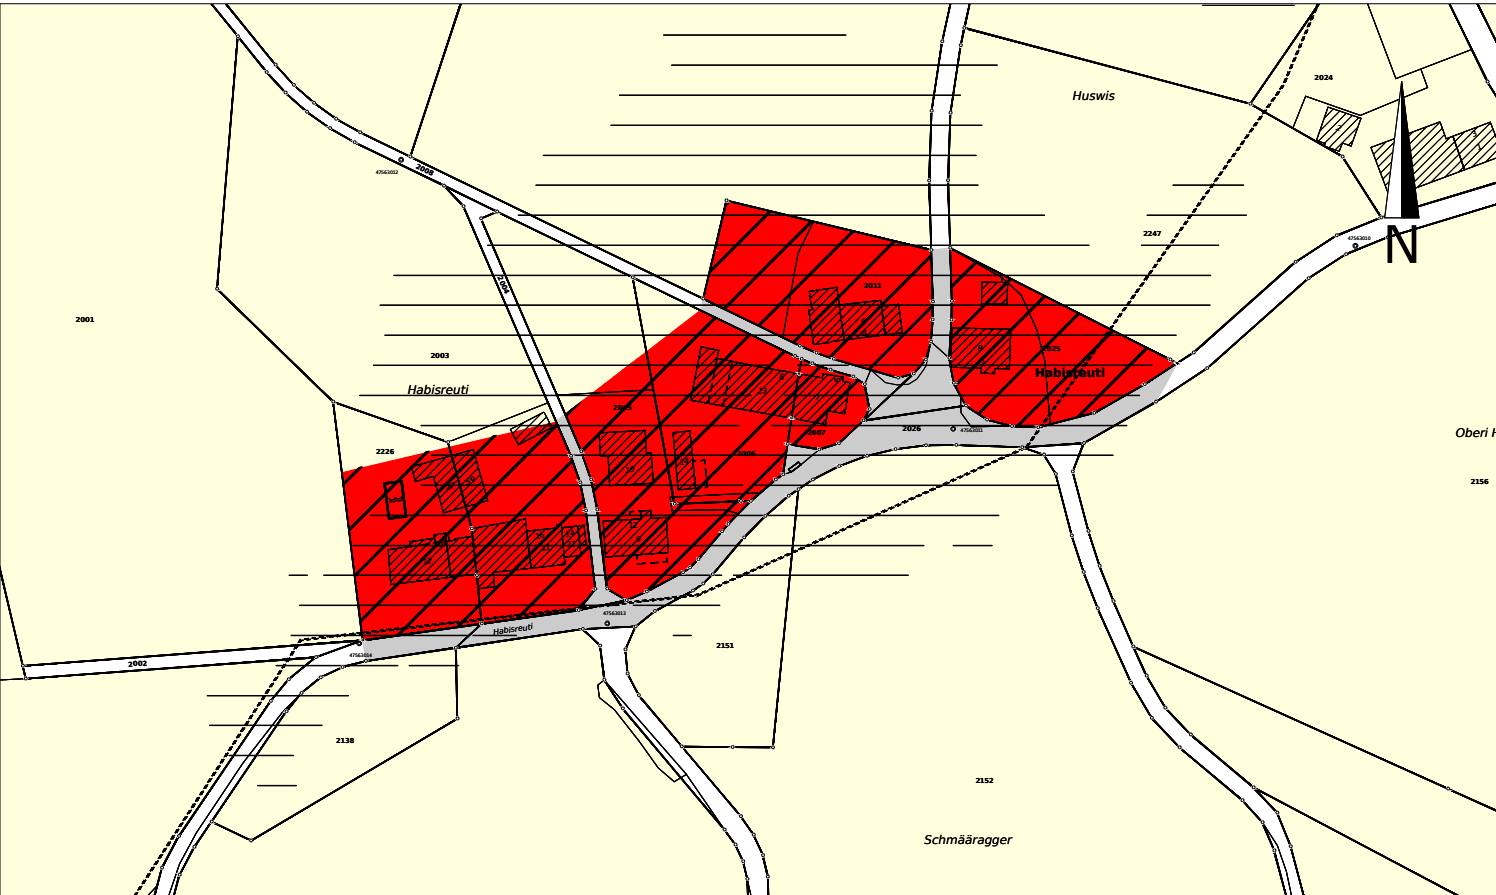

### LANDWIRTSCHAFTSZONEN

Lw Landwirtschaftszone

### WEITERE NICHTBAUZONEN

NgZ Nicht gehemigte Zone


### ÜBERLAGERENDE ZONEN

GF Gefahrenzone

### INFORMATIONSGEHALT

SiB Strassenfläche innerhalb von Bauzonen  
SaB Strassenfläche ausserhalb von Bauzonen

## Zonenplan neu

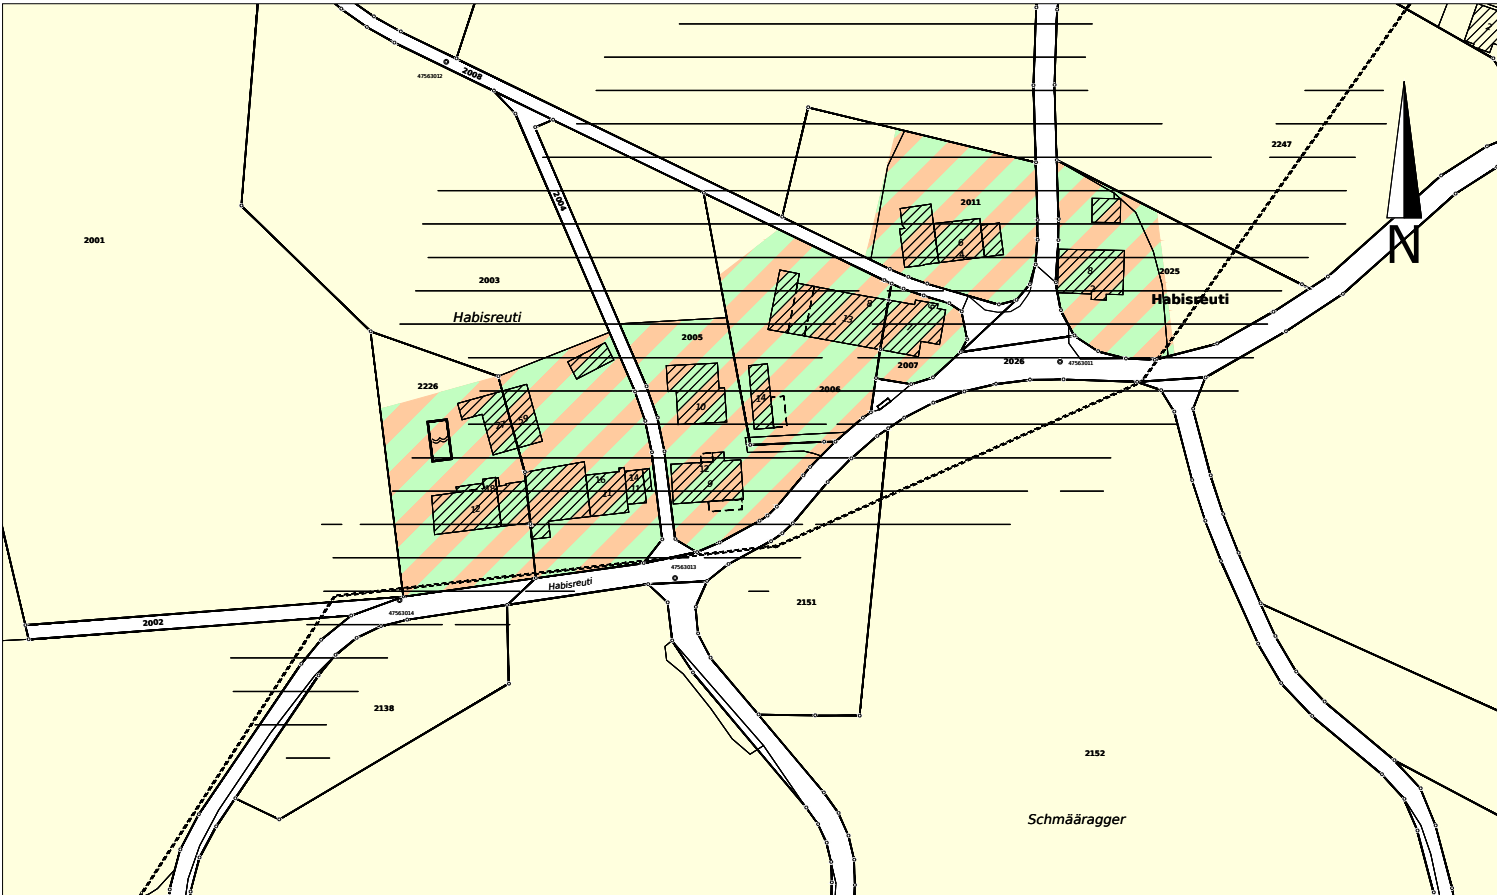

### LANDWIRTSCHAFTSZONEN

Lw Landwirtschaftszone

### WEITERE NICHTBAUZONEN

Eh Erhaltungszone

### ÜBERLAGERENDE ZONEN

GF Gefahrenzone

### INFORMATIONSGEHALT

SaB Strassenfläche ausserhalb von Bauzonen