



Zonenplanänderung Bereinigung Kleinsiedlungen

1:2'000

Öffentliche Auflage vom bis

Von der Gemeindeversammlung beschlossen am

Der Gemeindepräsident Die Gemeindeschreiberin

Ernst Schärner

Carmen Siegrist

Vom Departement für Bau und Umwelt genehmigt mit

Entscheid Nr. vom

Vom Gemeinderat in Kraft gesetzt per

Stand der amtlichen Vermessung vom 10.04.2026

Projekt Nr. 1001699

Format 63.0 x 29.7 Datei Zonenplan_änderung_Schhwdwg.dwg

Änderung	Entwurf	gezeichnet	kontrolliert	Datum
		szw	tts	03.06.2025
		kif	tts	21.05.2026

Zonenplan bisher



LANDWIRTSCHAFTSZONEN

Lw Landwirtschaftszone

SCHUTZZONEN

Ls Landschaftsschutzzone


WEITERE NICHTBAUZONEN

NgZ Nicht genehmigte Zone

INFORMATIONSGEHALT

SiB Strassenfläche innerhalb von Bauzonen
SaB Strassenfläche ausserhalb von Bauzonen

Zonenplan neu

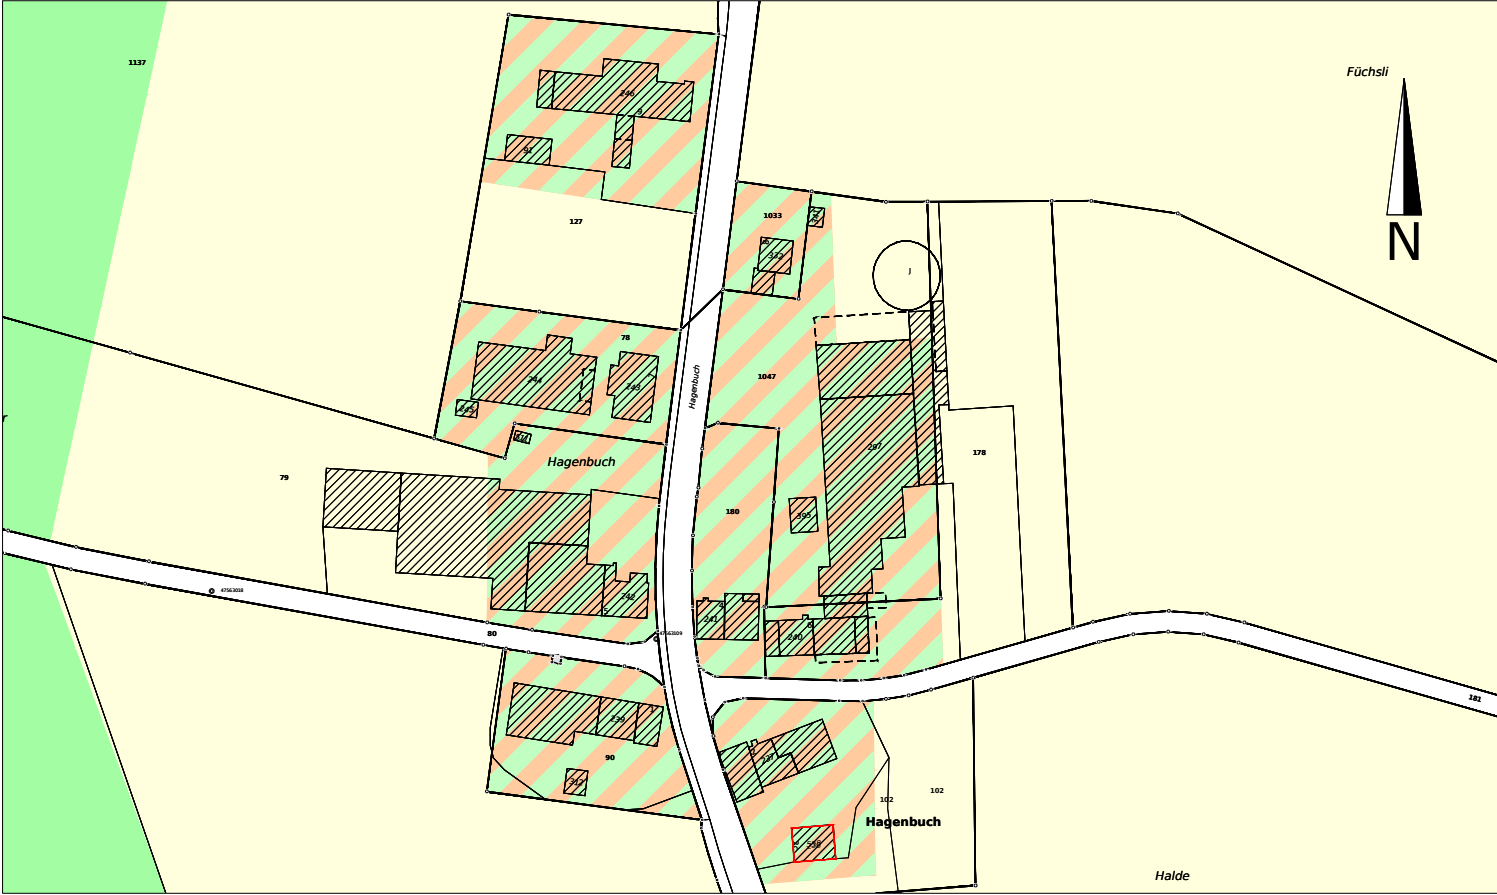

LANDWIRTSCHAFTSZONEN

Lw Landwirtschaftszone

SCHUTZZONEN

Ls Landschaftsschutzzone

WEITERE NICHTBAUZONEN

Eh Erhaltungszone

INFORMATIONSGEHALT

SaB Strassenfläche ausserhalb von Bauzonen