



Zonenplanänderung Bereinigung Kleinsiedlungen

1:2'000

Öffentliche Auflage vom bis

Von der Gemeindeversammlung beschlossen am

Der Gemeindepräsident Die Gemeindeschreiberin

Ernst Schärrier Carmen Siegrist

Vom Departement für Bau und Umwelt genehmigt mit

Entscheid Nr. vom

Vom Gemeinderat in Kraft gesetzt per


Stand der amtlichen Vermessung vom 10.04.2026

Projekt Nr. 1001699

Format 63.0 x 29.7 Datei Zonenplan_änderung_Schhwdwg.dwg

Änderung	Entwurf	gezeichnet	kontrolliert	Datum
		szw	tts	03.06.2025
		kif	tts	21.05.2026

Zonenplan bisher

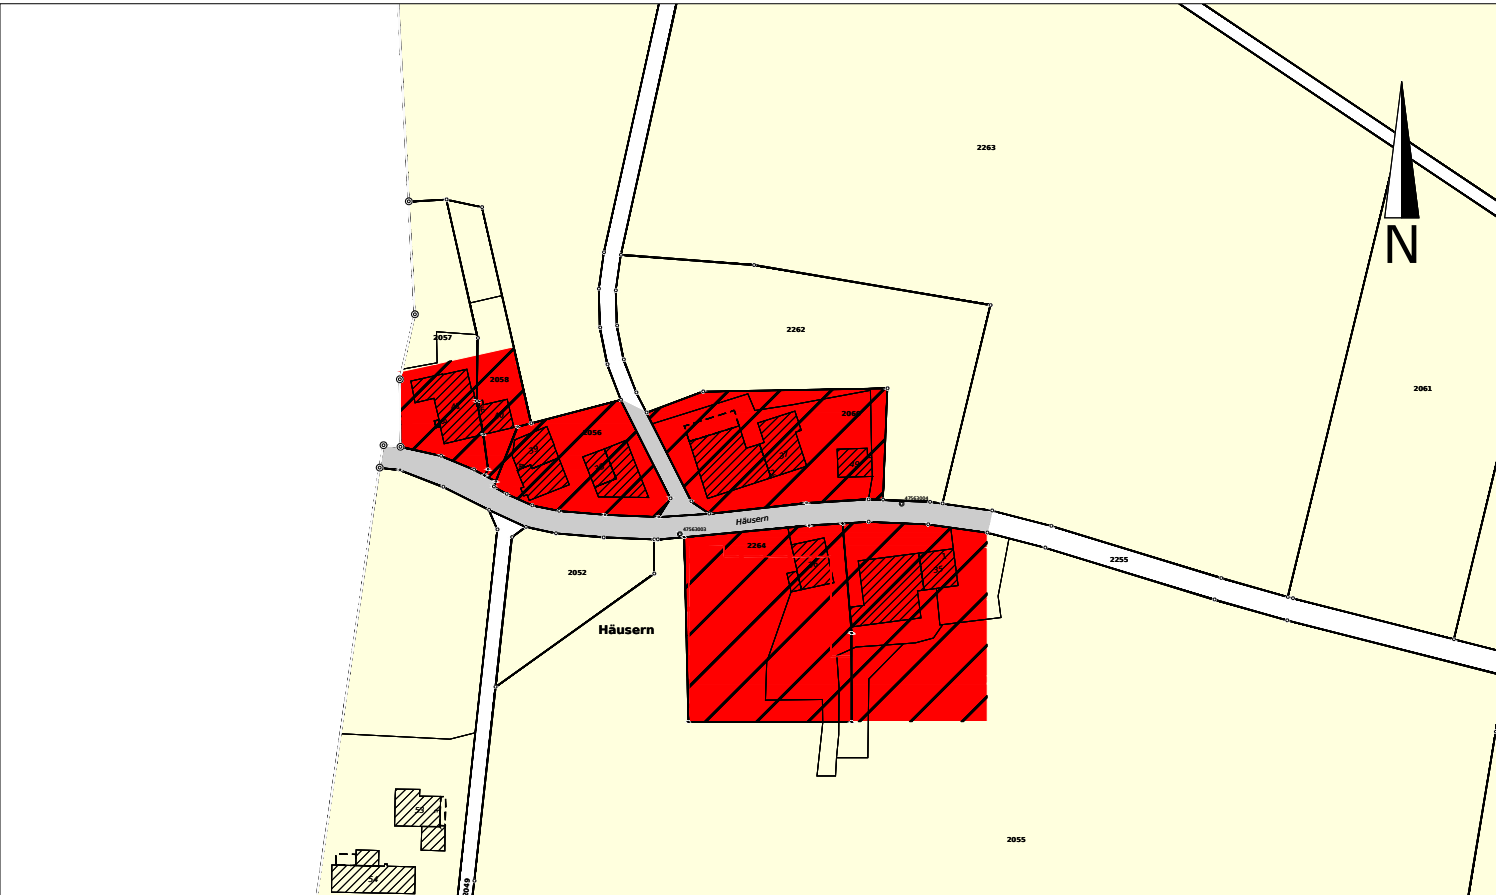

LANDWIRTSCHAFTSZONEN

Lw Landwirtschaftszone

WEITERE NICHTBAUZONEN


NgZ Nicht genehmigte Zone

INFORMATIONSIHALT

SiB Strassenfläche innerhalb von Bauzonen

SaB Strassenfläche ausserhalb von Bauzonen

Zonenplan neu

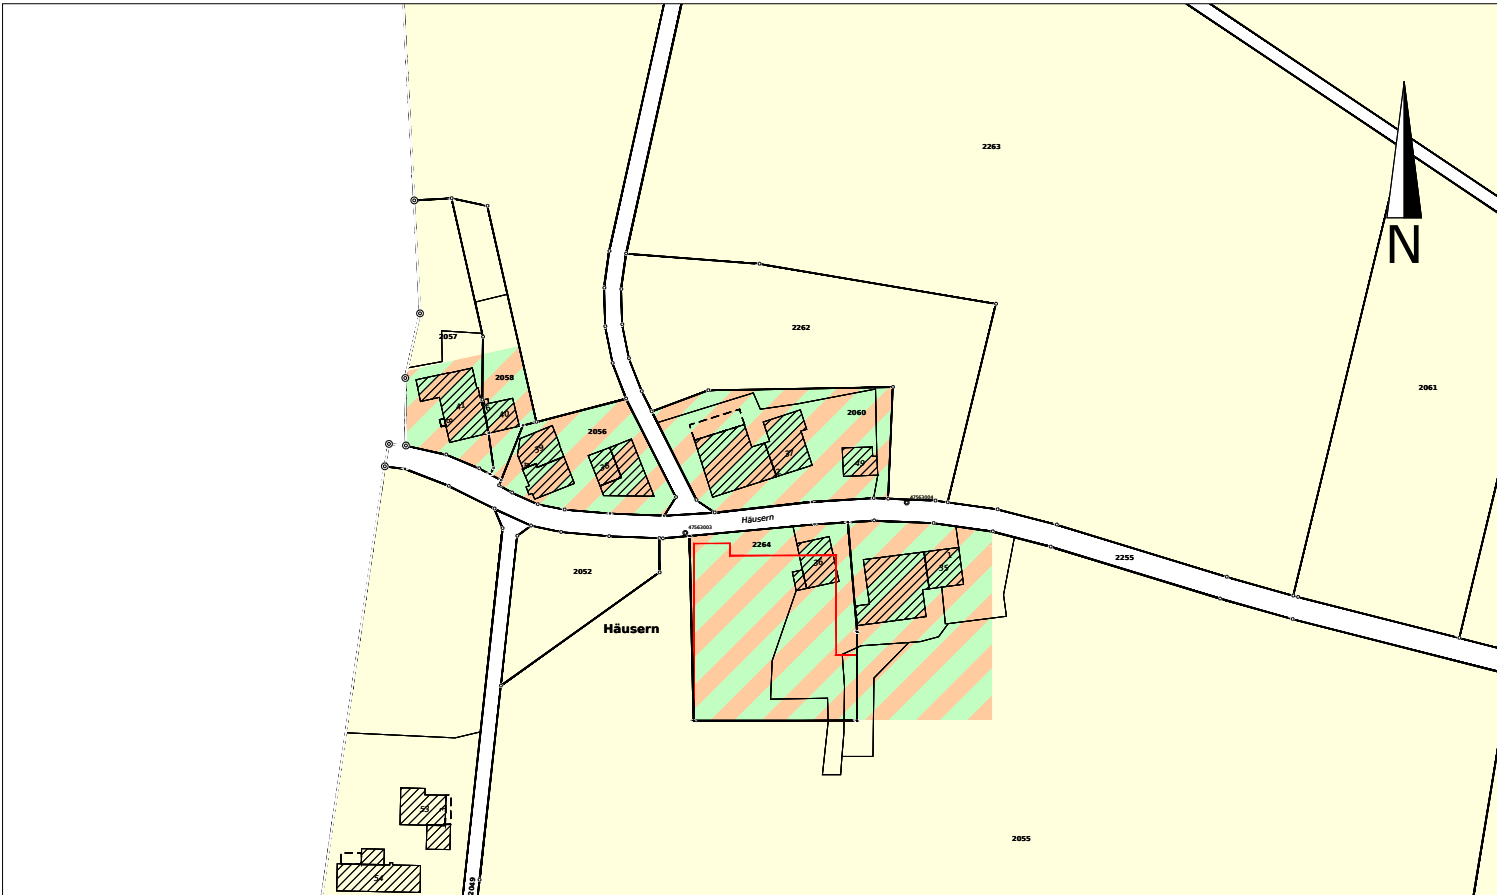

LANDWIRTSCHAFTSZONEN

Lw Landwirtschaftszone

WEITERE NICHTBAUZONEN

Eh Erhaltungszone

INFORMATIONSIHALT

SaB Strassenfläche ausserhalb von Bauzonen