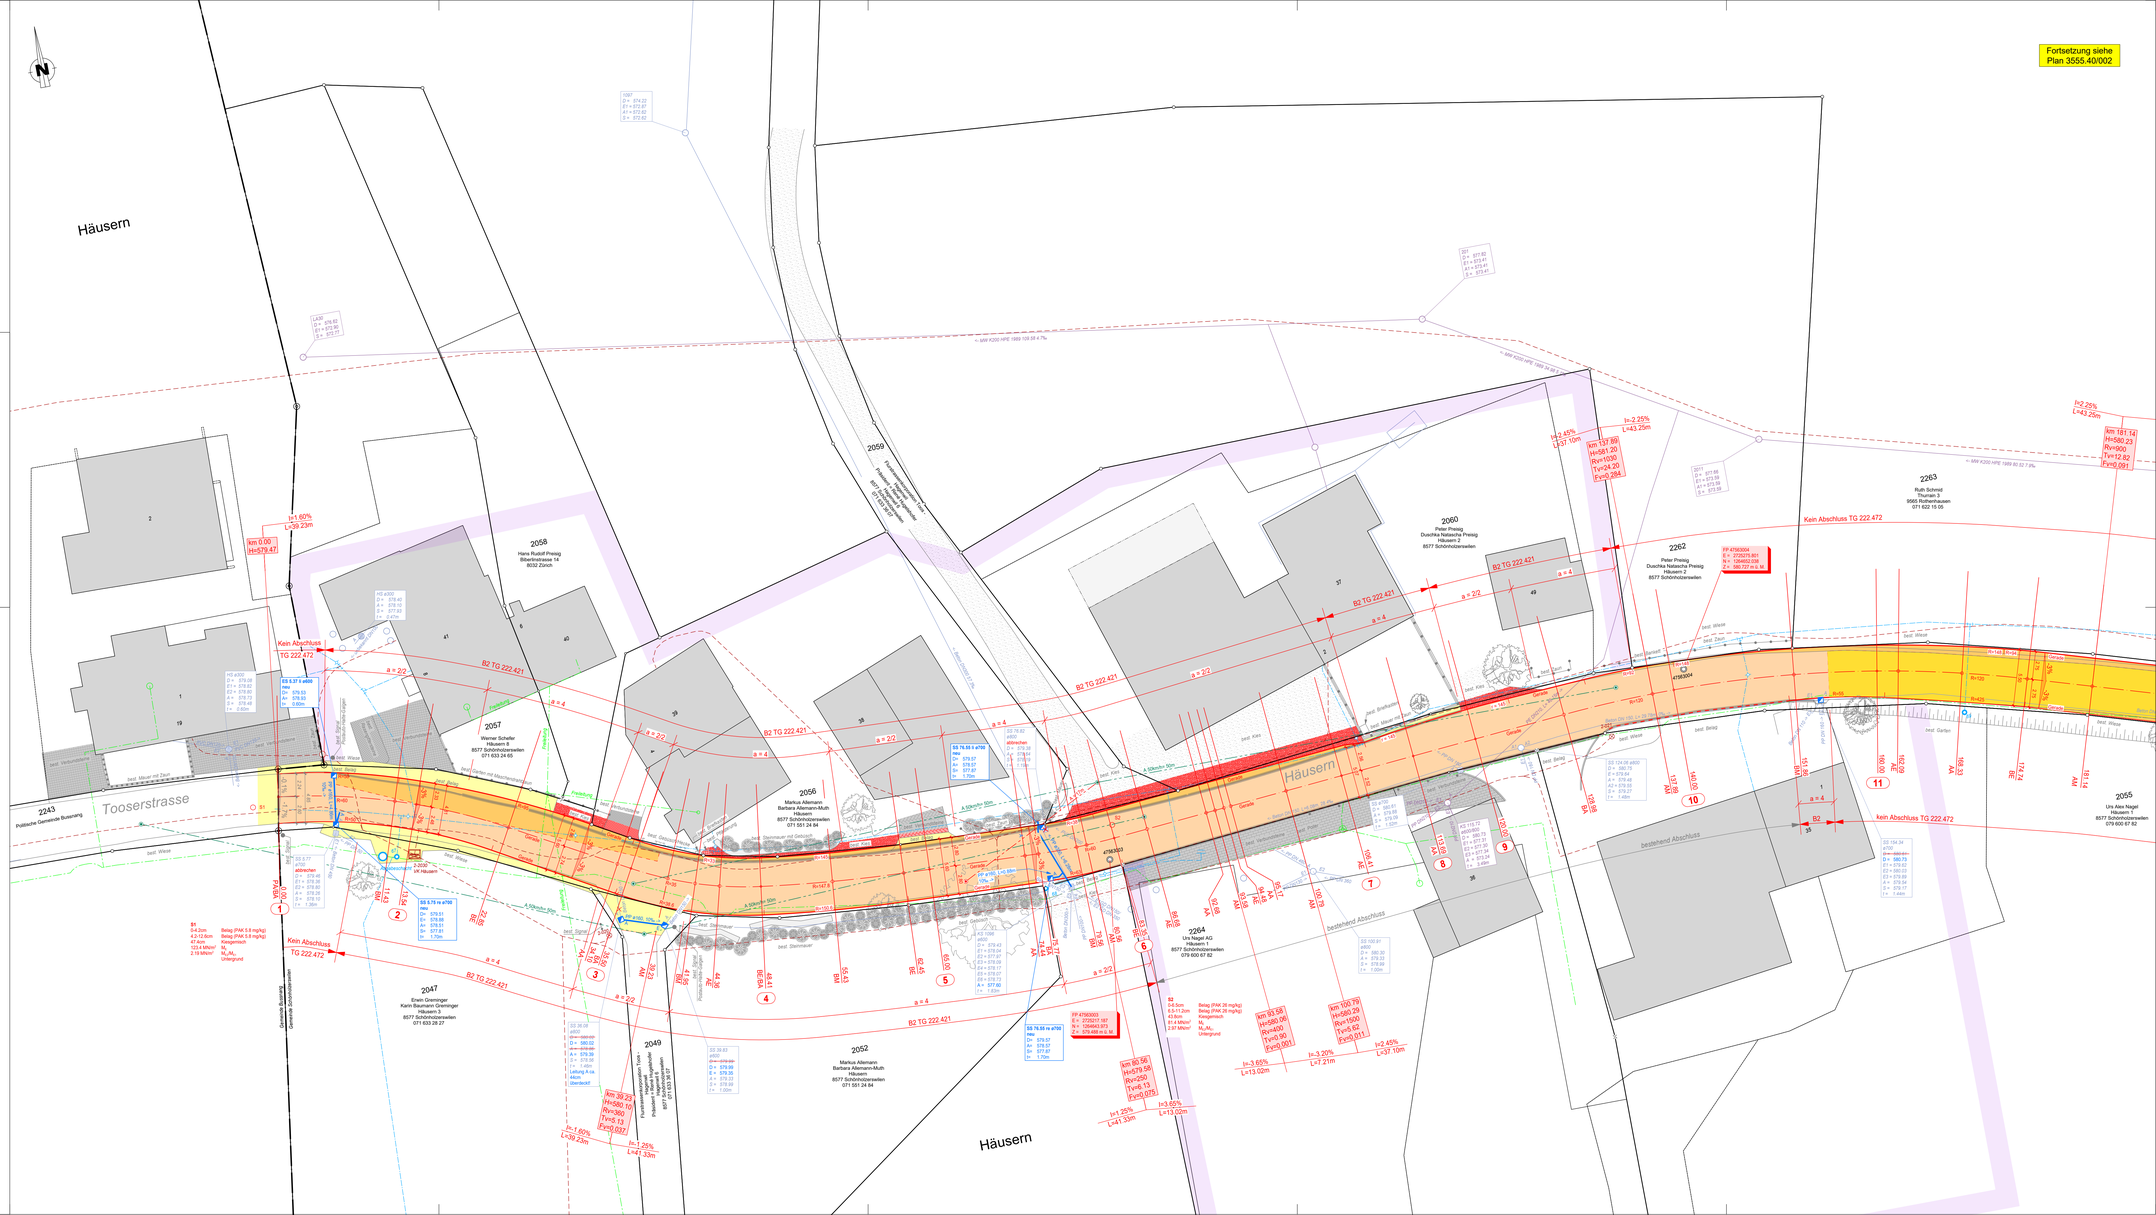


LEGENDE	bestehend	neu
Strasse Vollausbau		
Strasse Belagsersatz		
Strasse Deckbelagsersatz		
Belagsanpassung		
Kies/übrige befestigte Flächen		
Verbundstein/Pflästerung		
Gebäude		

KANALISATION	bestehend	neu
Meteorwasser		
Mischwasser		

WERKLEITUNGEN	bestehend	neu
Wasser		
Hydrant		
Elektrizitätsversorgung		
Kandelaber		
Swisscom		
Schacht		
Schieber		

Abschlüsse:
B2 Bundsteln 2-reihig Typ 12 TG 222.421
Kein Abschluss TG 222.472

Als Grundlage für den Werkleitungsplan dienten Leitungsangaben der verschiedenen Werke sowie alte Planunterlagen.
Teilweise korrespondieren diese Grundlagen nicht miteinander bzw. weisen Differenzen auf.

Für die Richtigkeit und Vollständigkeit der eingetragenen Leitungen oder unterirdischen Anlagen leistet die Intura AG keine Gewähr.

Kanton Thurgau

Gemeinde Schönholzerswilen

Sanierung Häusern - Vordertoos

AUFLAGEPROJEKT
Auflageexemplar

Situation 1: 200
Strassenbau, Teil 1 Häusern

PROJEKTVERFASSER :

INtURA Ingenieurkompetenzen
Intura AG
Sonnenbergstrasse 52
CIEC/ Weinfelden
071 626 27 77

PLAN NR. 3555.40/001
FORMAT: 60/126

Index	Gez.	Gepr.	Vis.	Datum
	jas	ce		10.11.2026

AUSFERTIGUNG FÜR :