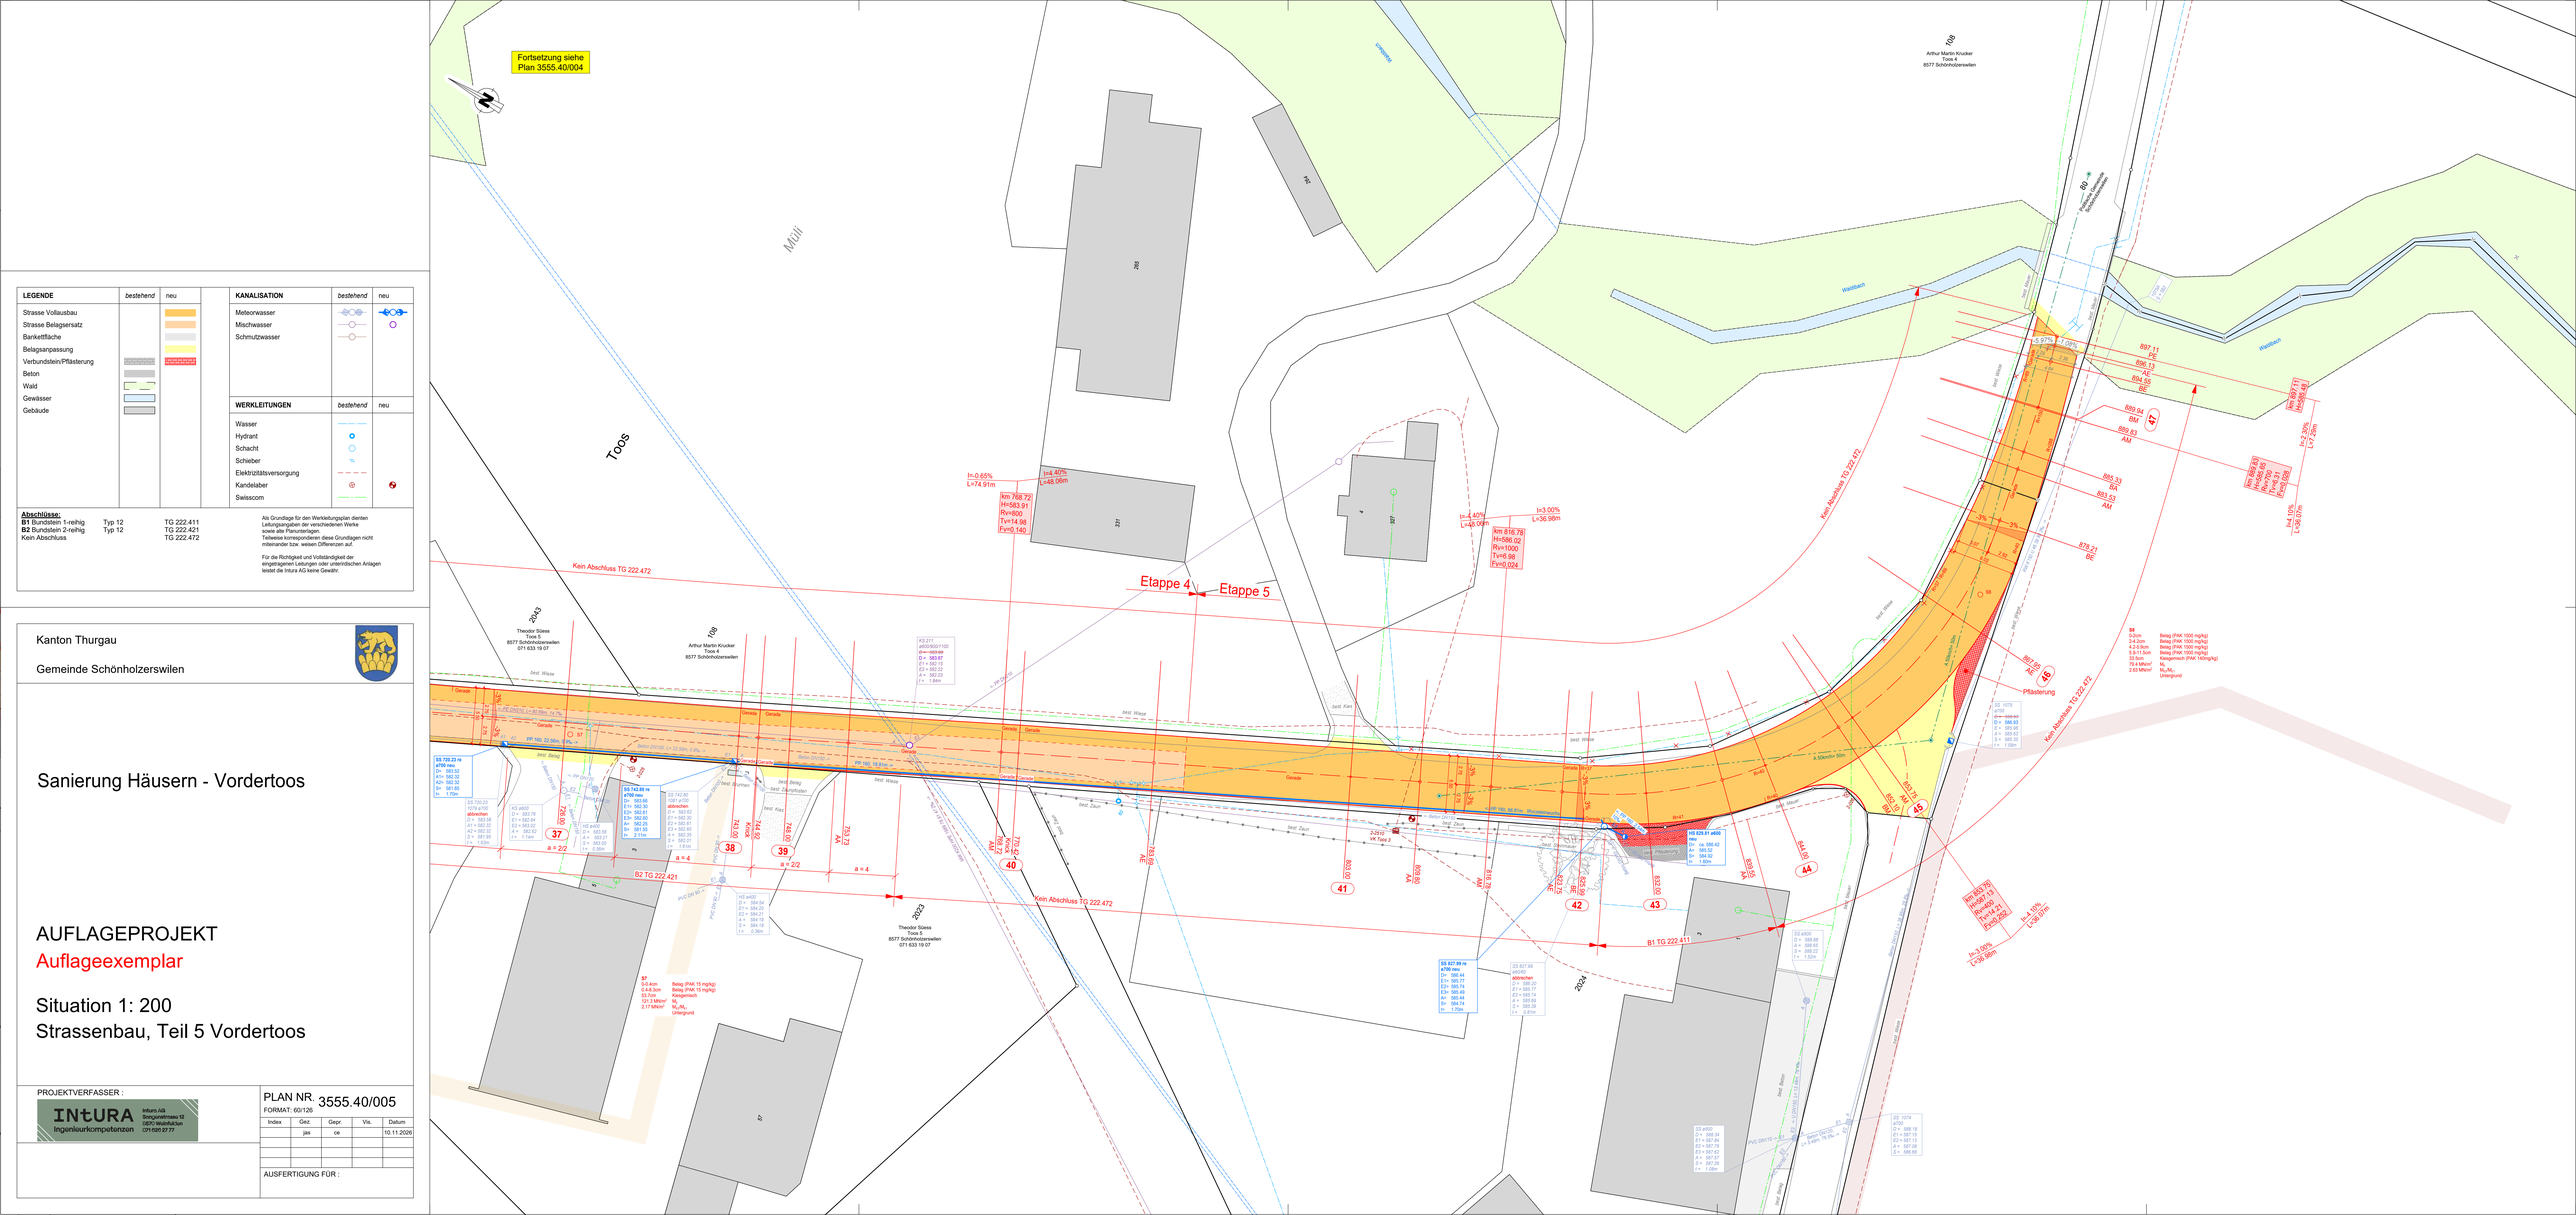


LEGENDE	bestehend	neu
Strasse Vollausbau		
Strasse Belagsersatz		
Bankettfläche		
Belagsanpassung		
Verbundstein/Pflästerung		
Beton		
Wald		
Gewässer		
Gebäude		

KANALISATION	bestehend	neu
Meteorwasser		
Mischwasser		
Schmutzwasser		

WERKLEITUNGEN	bestehend	neu
Wasser		
Hydrant		
Schacht		
Schieber		
Elektrizitätsversorgung		
Kandelaber		
Swisscom		

Abschlüsse:

B1 Bundstein 1-reihig	Typ 12	TG 222.411
B2 Bundstein 2-reihig	Typ 12	TG 222.421
Kein Abschluss		TG 222.472

Als Grundlage für den Werkleitungsplan dienten Leitungsangaben der verschiedenen Werke sowie alte Planunterlagen.
Teilweise korrespondieren diese Grundlagen nicht miteinander bzw. weisen Differenzen auf.

Für die Richtigkeit und Vollständigkeit der eingetragenen Leitungen oder unterirdischen Anlagen leistet die Intura AG keine Gewähr.

Kanton Thurgau

Gemeinde Schönholzerswilen

Sanierung Häusern - Vordertoos

AUFLAGEPROJEKT
Auflageexemplar

Situation 1: 200
Strassenbau, Teil 5 Vordertoos

PROJEKTVERFASSER :

INtURA Ingenieurkompetenzen
Intura AG
Sonnenhofstrasse 52
GEO Weinfelden
071 626 27 77

PLAN NR. 3555.40/005
FORMAT: 60/126

Index	Gez.	Gepr.	Vis.	Datum
	jas	os		10.11.2026

AUSFERTIGUNG FÜR :