Kanton Thurgau

Gemeinde Schönholzerswilen

Sanierung Häusern - Vordertoos

AUFLAGEPROJEKT

Auflageexemplar

Längenprofil 1: 200/50
Strassenbau, Teil 3 Toos

Fortsetzung siehe Plan 3555.40/012

Fortsetzung siehe Plan 3555.40/014

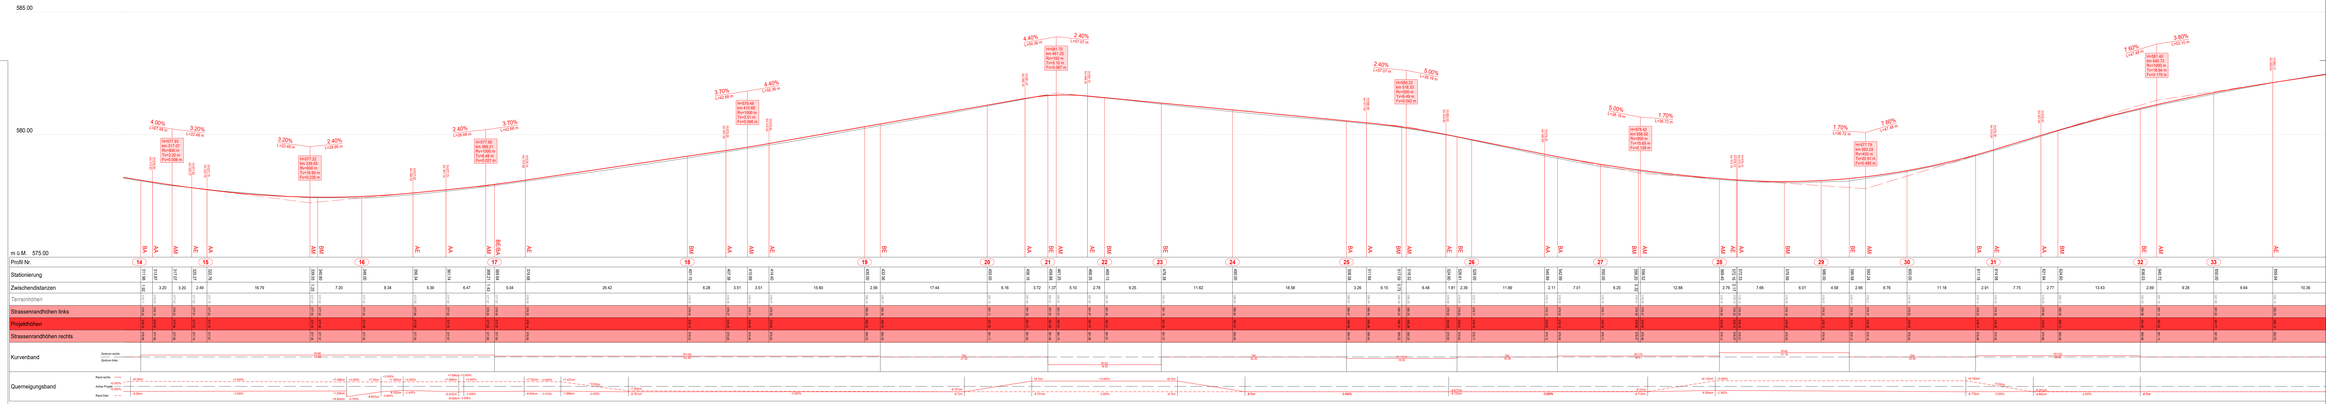

PROJEKTVERFASSER:	PLAN NR. 3555.40/013
INtURA Büro für Verkehrstechnik und Ingenieurdienstleistungen	FORMAT: A0/1N

Index	Datum	Grund	Vrfg.	Datum

AUSFERTIGUNG FÜR: