Fortsetzung siehe Plan 3555.40/013

Fortsetzung siehe Plan 3555.40/015


Kanton Thurgau

Gemeinde Schönholzerswilen

Sanierung Häusern - Vordertoos

AUFLAGEPROJEKT
Auflageexemplar

Längenprofil 1: 200/50
Strassenbau, Teil 4 Toos - Vordertoos

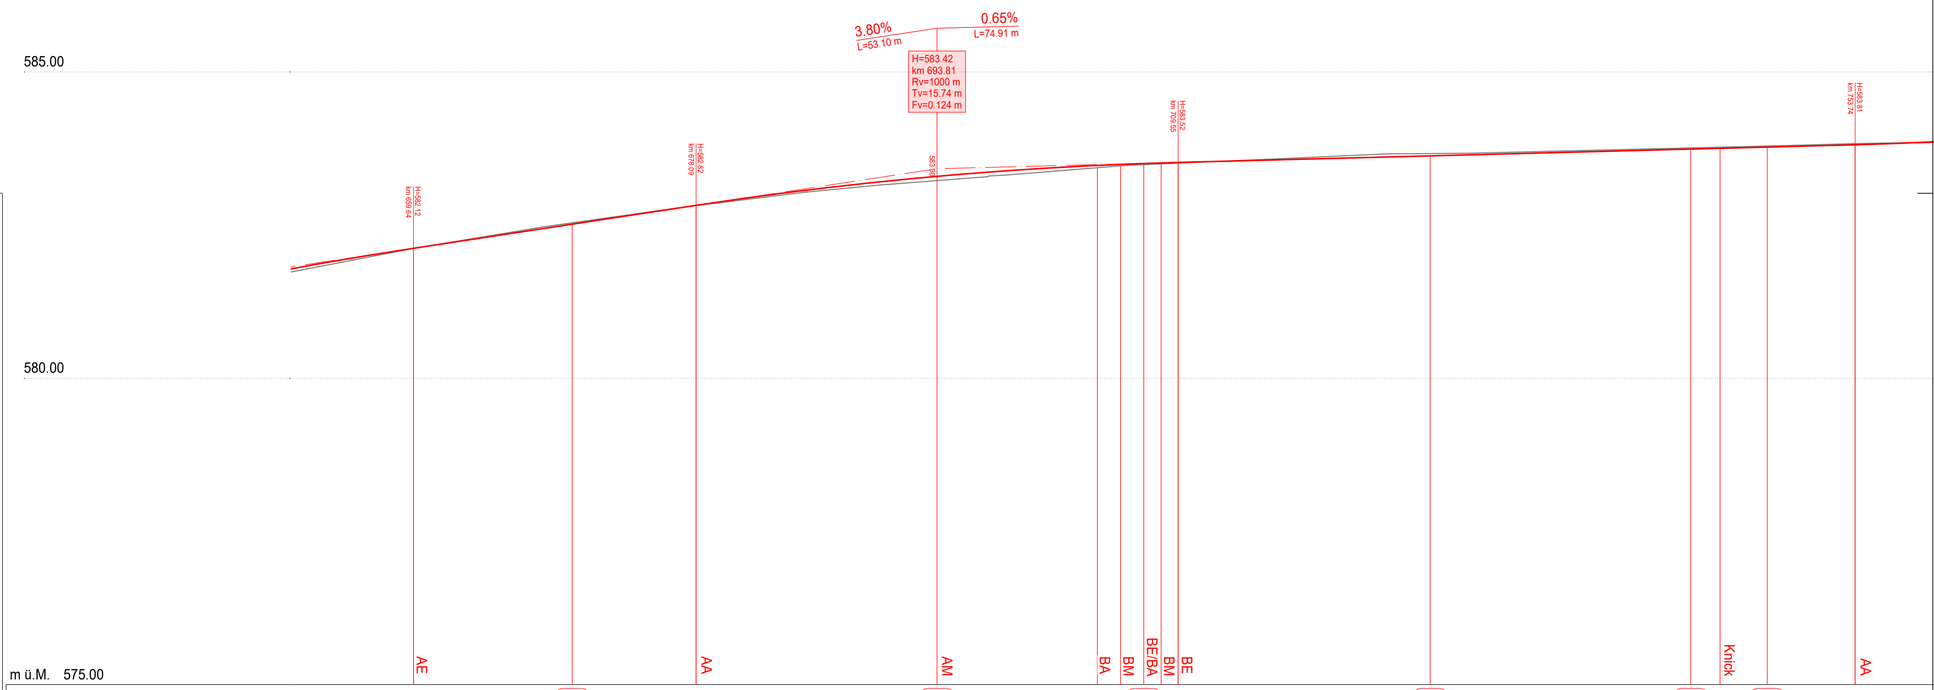

m ü.M. 575.00

Profil Nr.			34			35			36				37			38		39		
Stationierung		659.64		670.00	678.09		693.81	704.28	705.79	707.31	708.44	709.57	726.00			743.00	744.92	748.00		753.73
Zwischendistanzen	9.64		10.36		8.09	15.73		10.47	1.51	1.51	1.13	1.13	16.43	17.00		1.92	3.08		5.73	
Terrainhöhen		582.72		582.54	582.67		583.23	583.44	583.47	583.49	583.50	583.51		583.67		583.76	583.77	583.79		583.87
Strassenrandhöhen links		582.03		582.43	582.74		583.21	583.39	583.40	583.42	583.43	583.44		583.55		583.66	583.75	583.69		583.73
Projekthöhen		582.12		582.61	582.92		583.30	583.47	583.48	583.50	583.51	583.52		583.63		583.74	583.75	583.77		583.81
Strassenrandhöhen rechts		582.03		582.43	582.74		583.21	583.39	583.40	583.42	583.43	583.44		583.55		583.66	583.67	583.69		583.73
Kurvenband	Zentrum rechts Zentrum links			Ger. 66.25					R=100 -3.03		R=80 2.27			Ger. 93.35						Ger. 25.49
Querneigungsband	Rand rechts Achse Projekt Rand links			-3.000%					-8.7cm											

PROJEKTVERFASSER :

INtURA Ingenieurkompetenzen
Intura AG
Sangonstrasse 12
8570 Weinfelden
071 626 27 77

PLAN NR. 3555.40/014

FORMAT: 45/105

Index	Gez.	Gepr.	Vis.	Datum
	jas	ce		10.11.2026

AUSFERTIGUNG FÜR :