
Fortsetzung siehe
Plan 3555.40/014

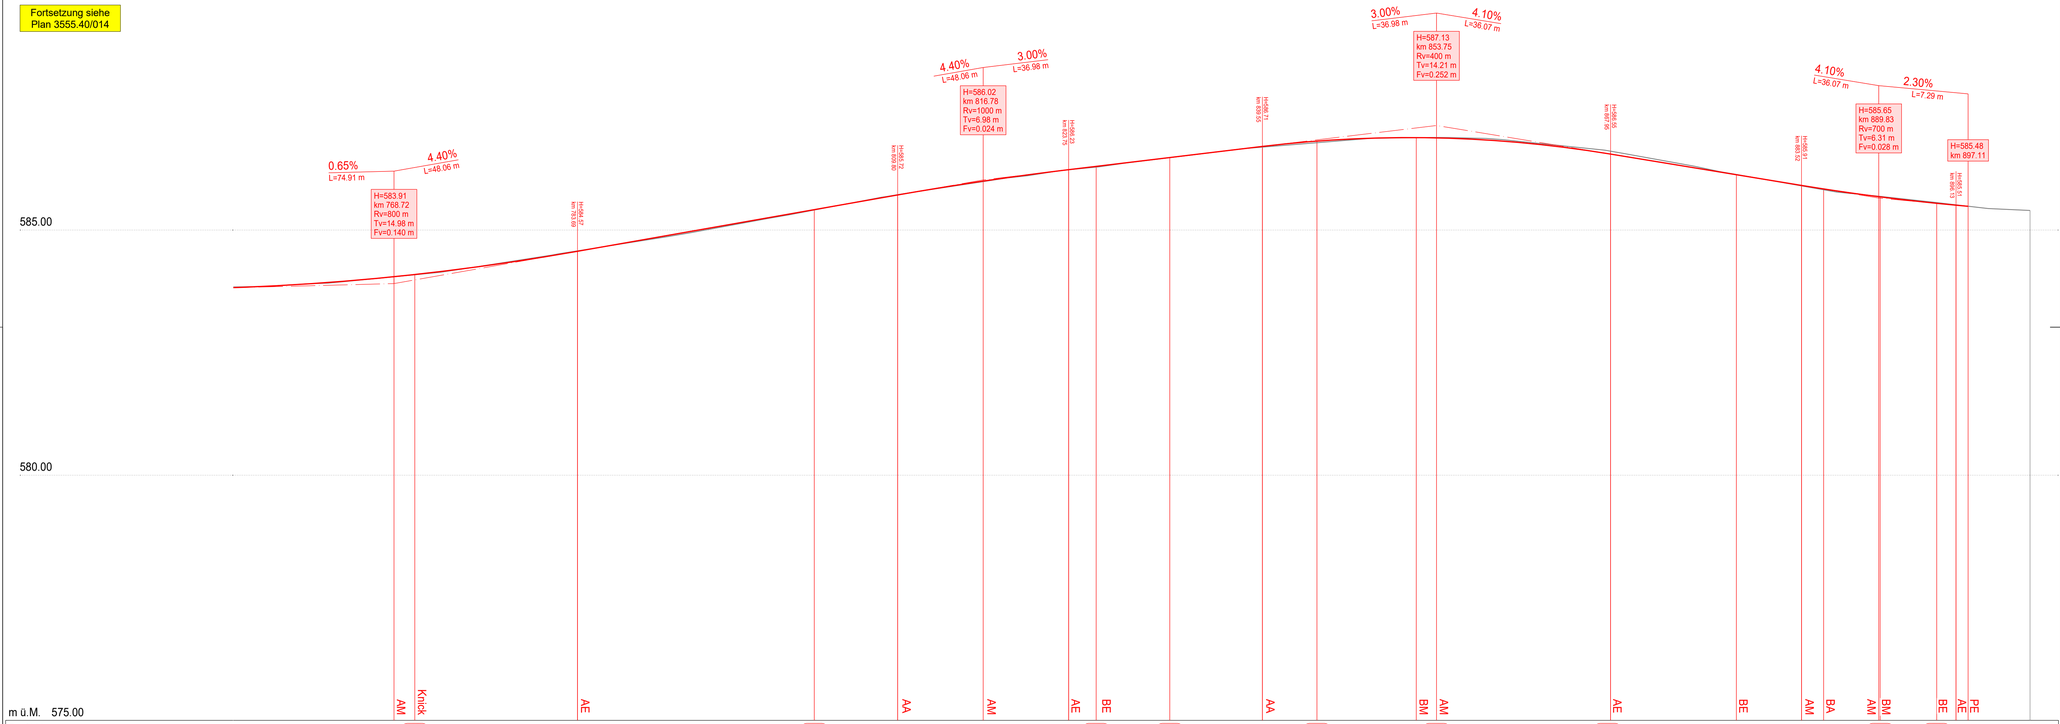

Profil Nr.		40			41				42	43		44		45			46				47		51		
Stationierung		768.72	770.42		783.69			803.00				809.80	816.78	823.75	825.99	832.00		839.55	844.00	852.10	853.75		867.95		878.21		883.53	885.33	889.83	889.94	894.55	896.13	897.11		902.17
Zwischendistanzen	14.99	1.70		13.28		19.31			6.80	6.97	6.97	2.24	6.01		7.55	4.45	8.10	1.65		14.20		10.26	5.32	1.80	4.49	0.12	4.61	1.58	0.98		5.05	
Terrainhöhen		585.87	584.51		584.48			585.33				585.63	585.91	586.15	586.22	586.39		586.62	586.72	586.78	586.78		586.46		586.03		585.81	585.73	585.56	585.56	585.54	585.38	585.49		585.45
Strassenrandhöhen links		585.87	584.51		584.48			585.33				585.63	585.91	586.15	586.22	586.39		586.62	586.72	586.78	586.78		586.46		586.03		585.81	585.73	585.56	585.56	585.54	585.38	585.49		585.45
Projekthöhen		584.65	584.09		584.47			585.42				585.72	585.91	586.23	586.30	586.49		586.71	586.80	586.89	586.89		586.55		586.13		585.91	585.94	585.68	585.68	585.54	585.38	585.49		585.45
Strassenrandhöhen rechts		585.87	584.09		584.48			585.33				585.63	585.91	586.15	586.30	586.49		586.62	586.72	586.78	586.78		586.46		586.03		585.81	585.73	585.56	585.56	585.54	585.38	585.49		585.45
Kurvenband		Zentrum rechts Zentrum links			Ger. 25.49			Ger. 55.58						R=40 52.22												Ger. 7.12		R=100 9.22		Ger. 7.61				
Querneigungsband		Rand rechts Achse Projekt Rand links			+0.000% +0.000% -3.000%						-8.25cm			+8.25cm -8.25cm			+3.000% -3.000%					+8.769cm -9.222cm								-2.644cm -13.653cm	-1.080% -5.970%		+0.000%	

Kanton Thurgau

Gemeinde Schönholzerswilen

Sanierung Häusern - Vordertoos

AUFLAGEPROJEKT
Auflageexemplar

Längenprofil 1: 200/50
Strassenbau, Teil 5 Vordertoos

PROJEKTVERFASSER :

INtURA Ingenieurkompetenzen
Intura AG
Bürgunstrasse 12
8570 Weinfelden
071 626 27 77

PLAN NR. 3555.40/015
FORMAT: 45/84

Index	Gez.	Gepr.	Vis.	Datum
	jas	ce		10.11.2020

AUSFERTIGUNG FÜR :