

Fortsetzung siehe Plan 3555.40/032


Querprofil 1
0.00

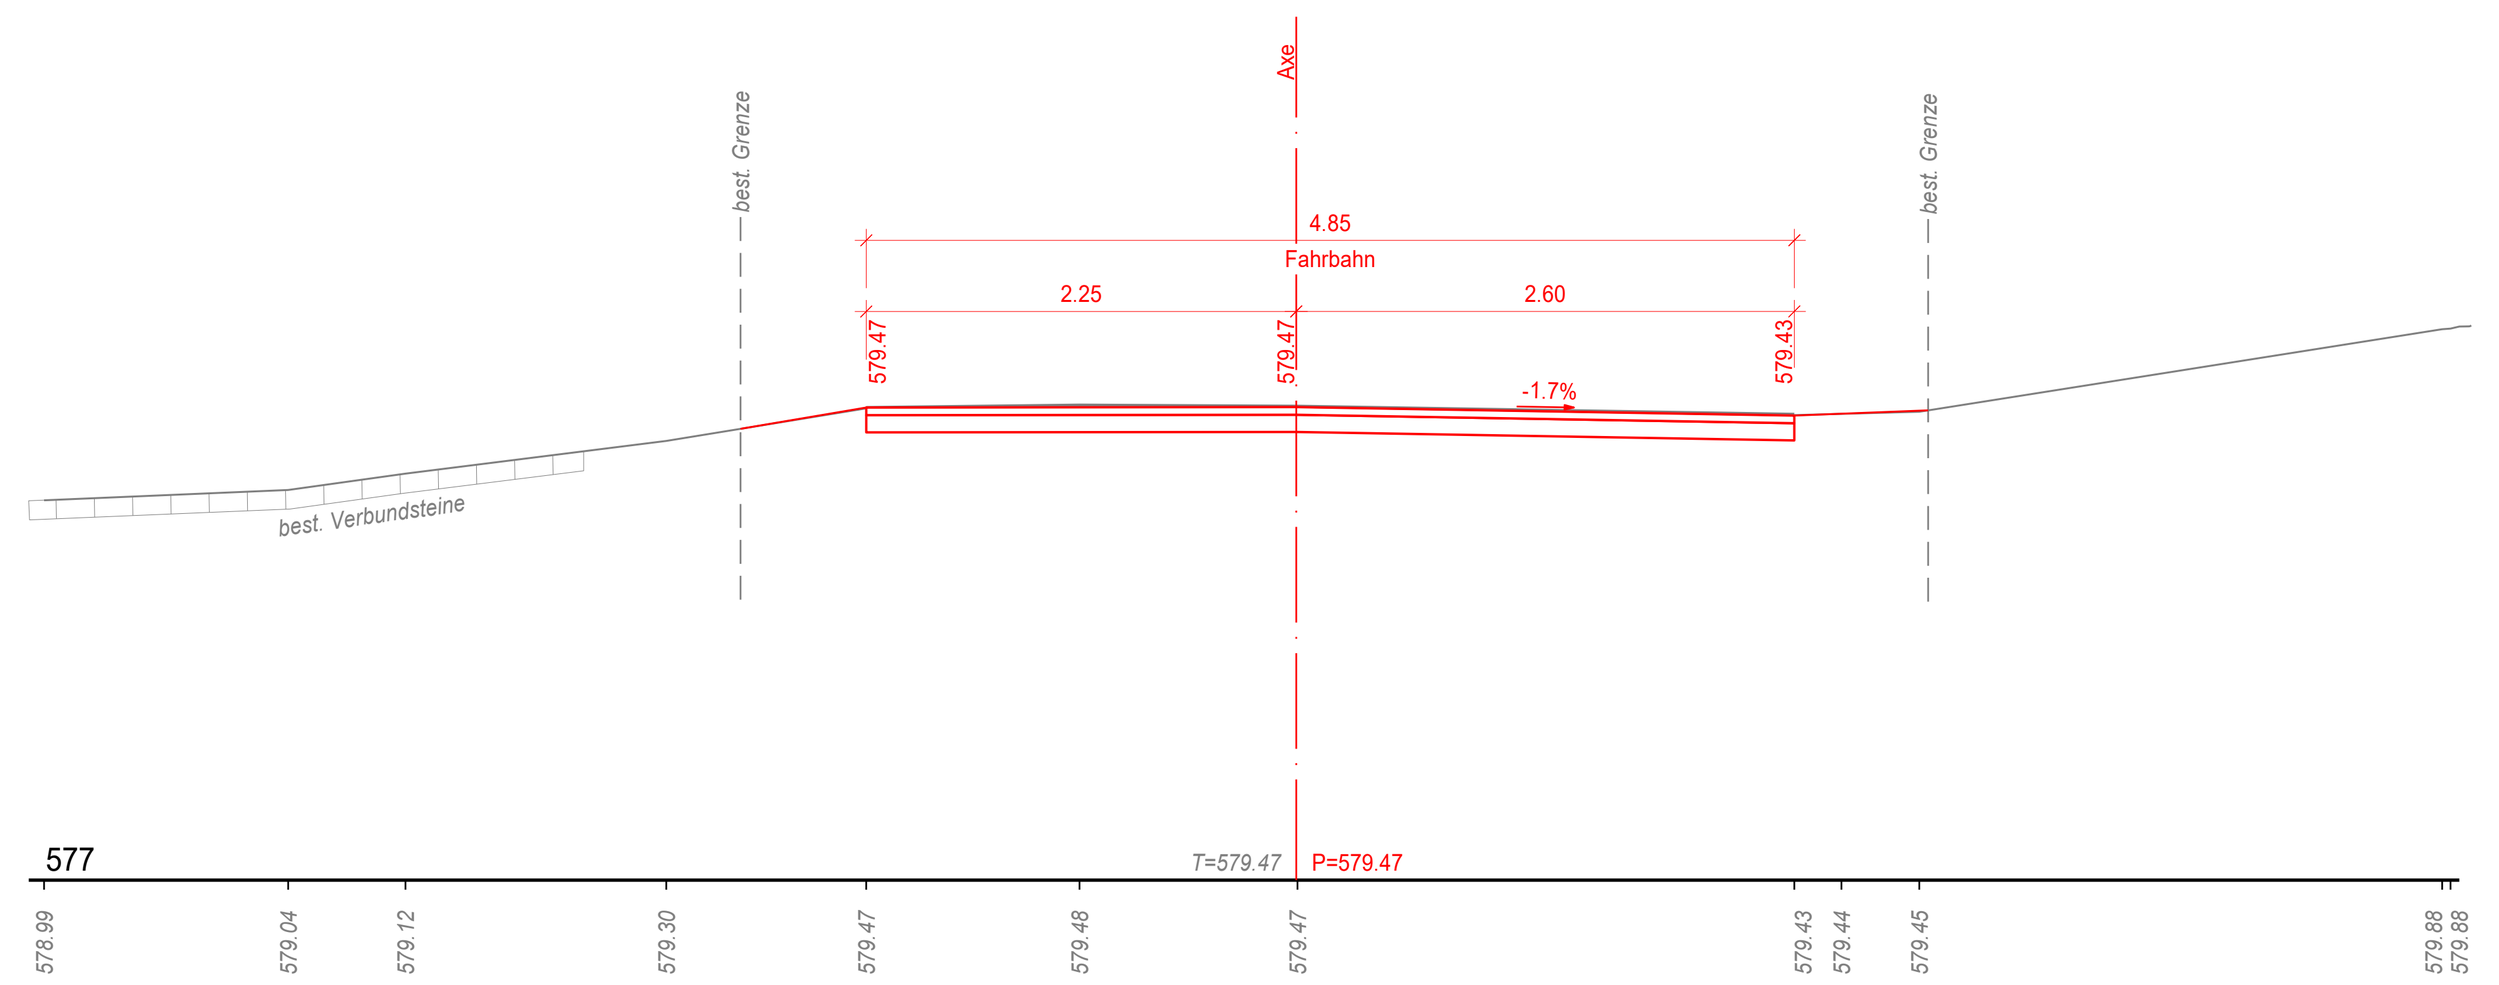


Querprofil 2
13.54

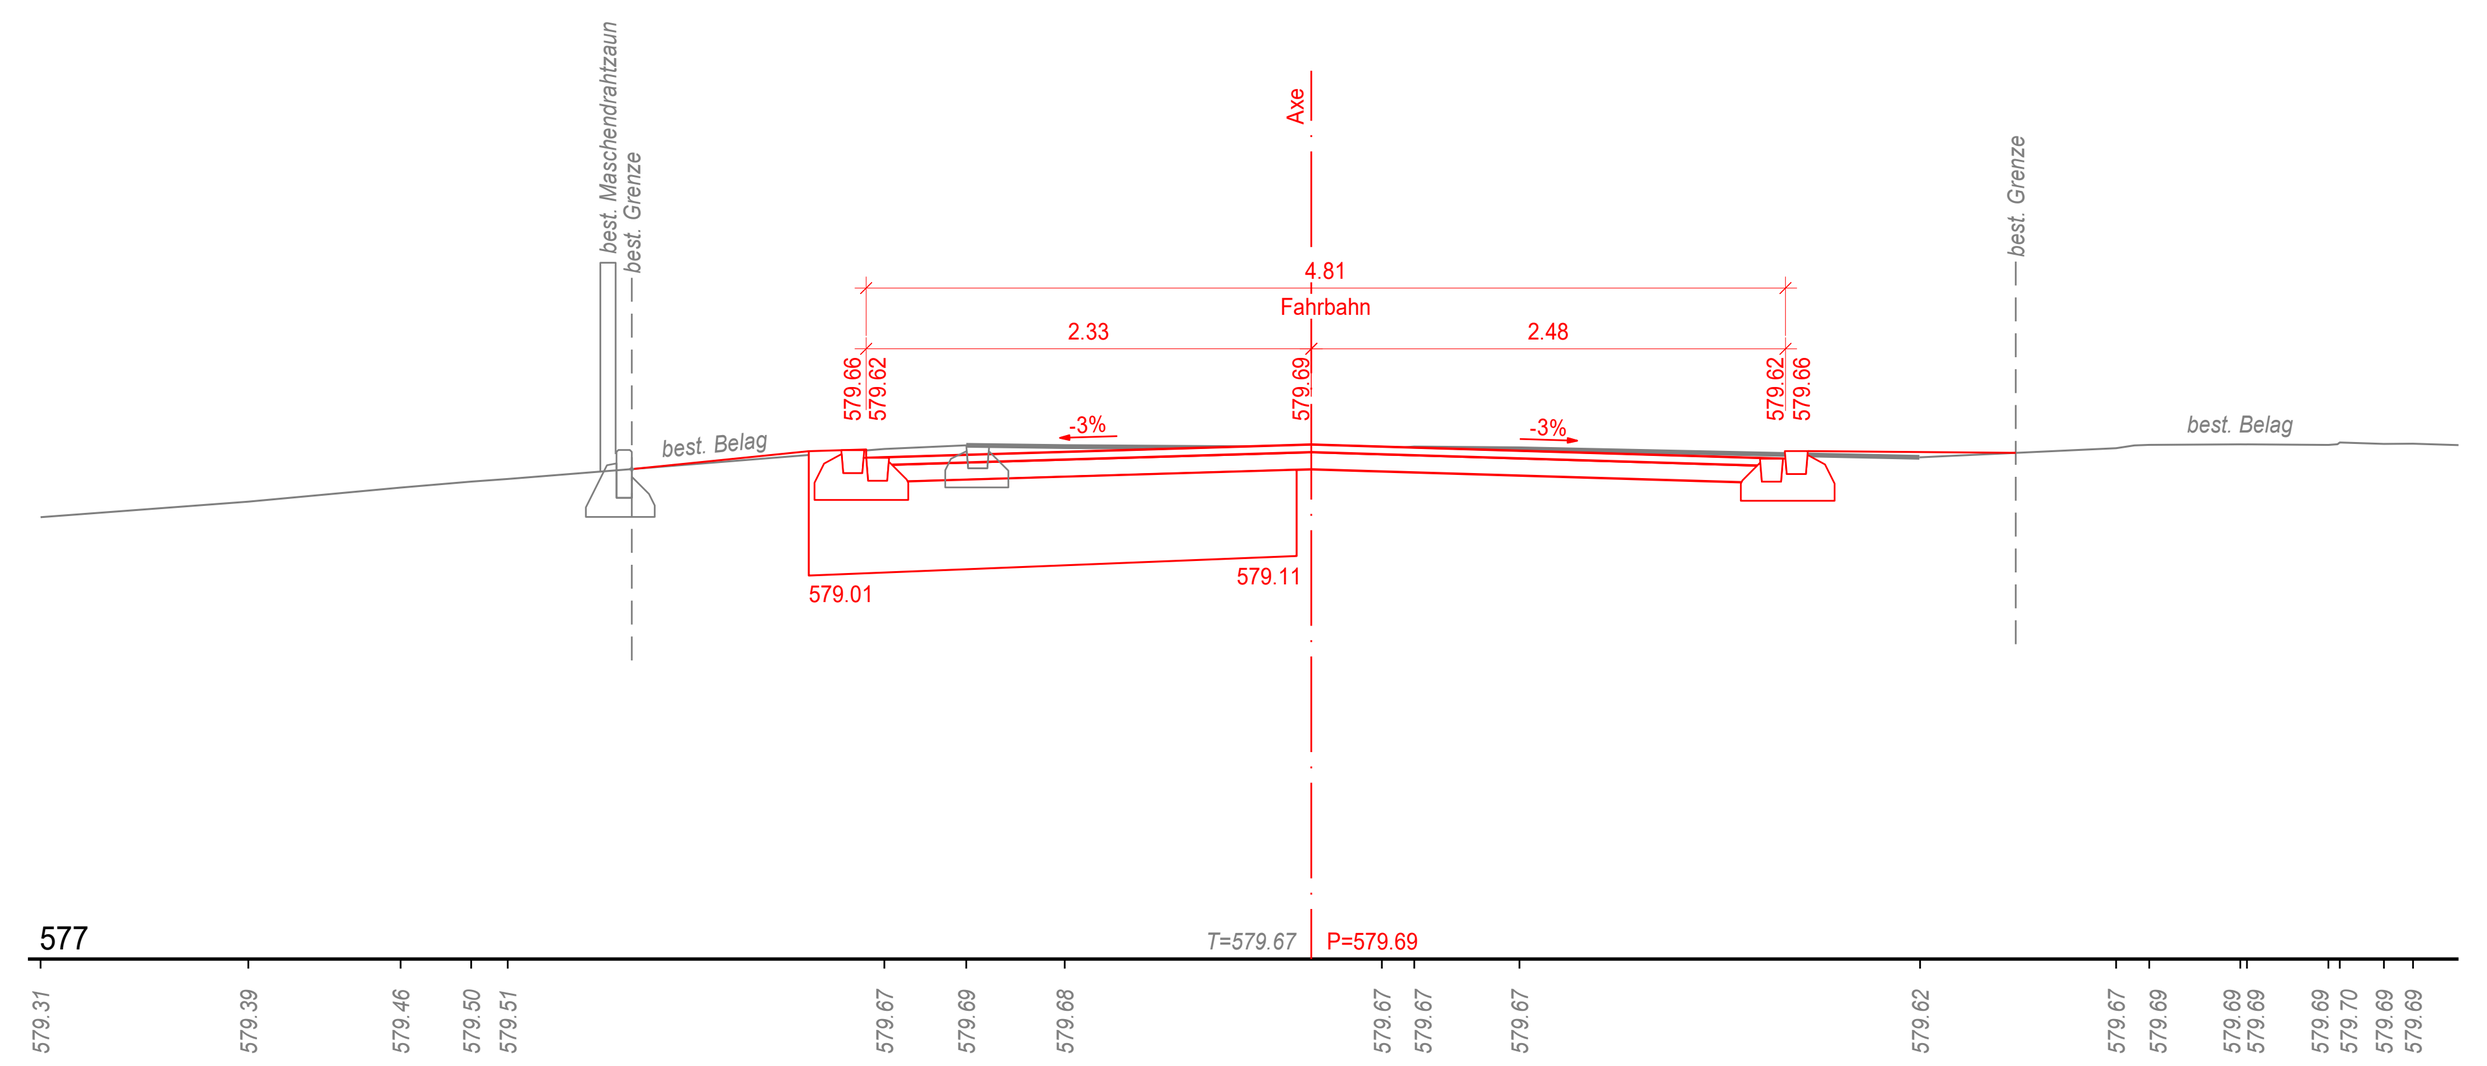


Querprofil 3
35.50

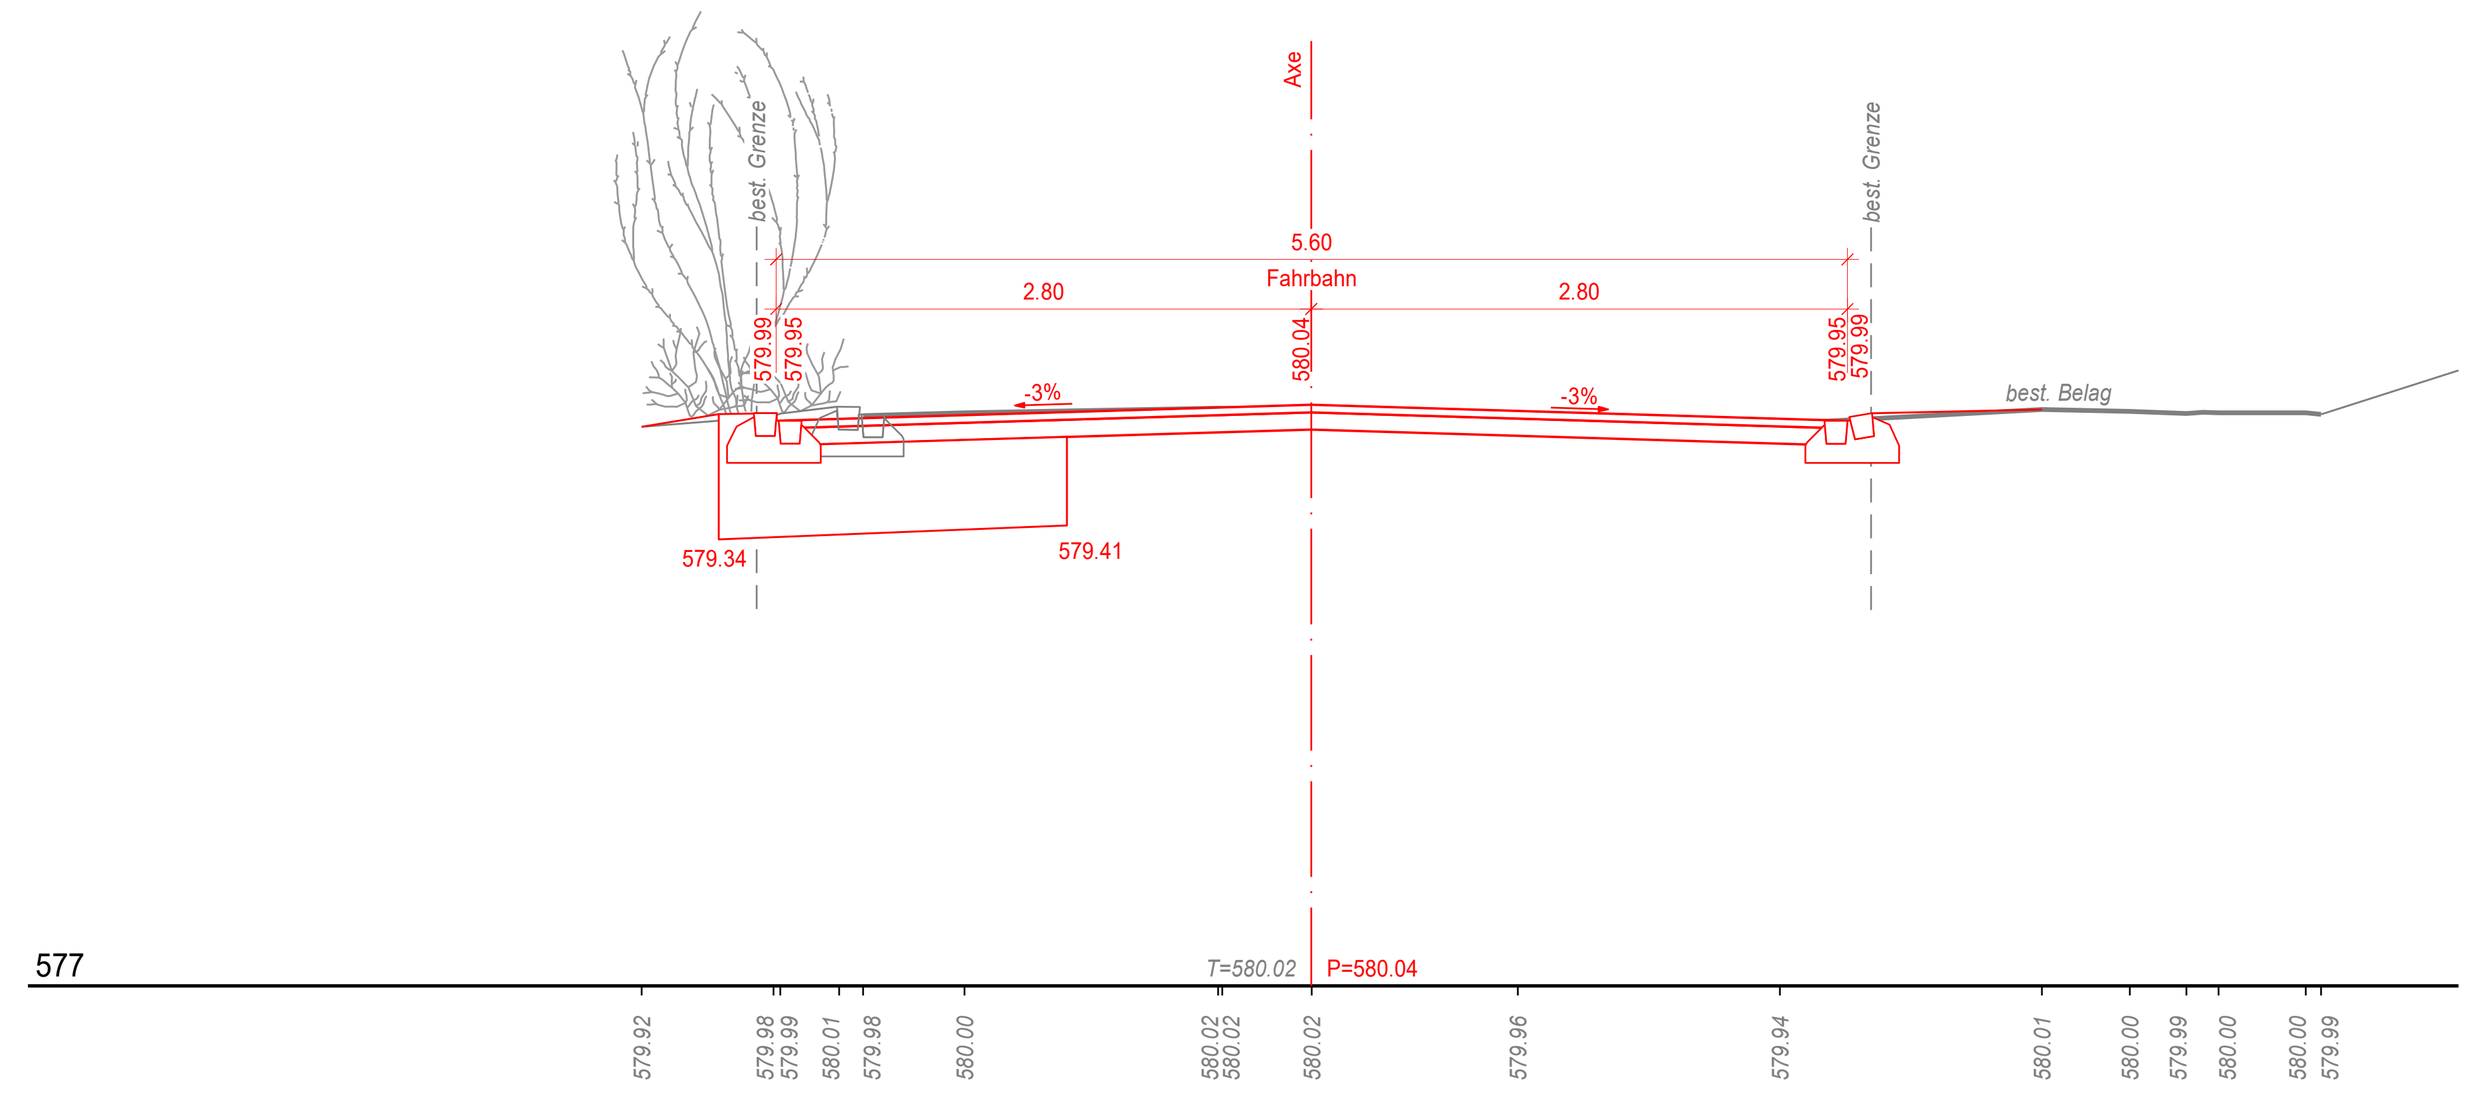


Querprofil 4
48.41

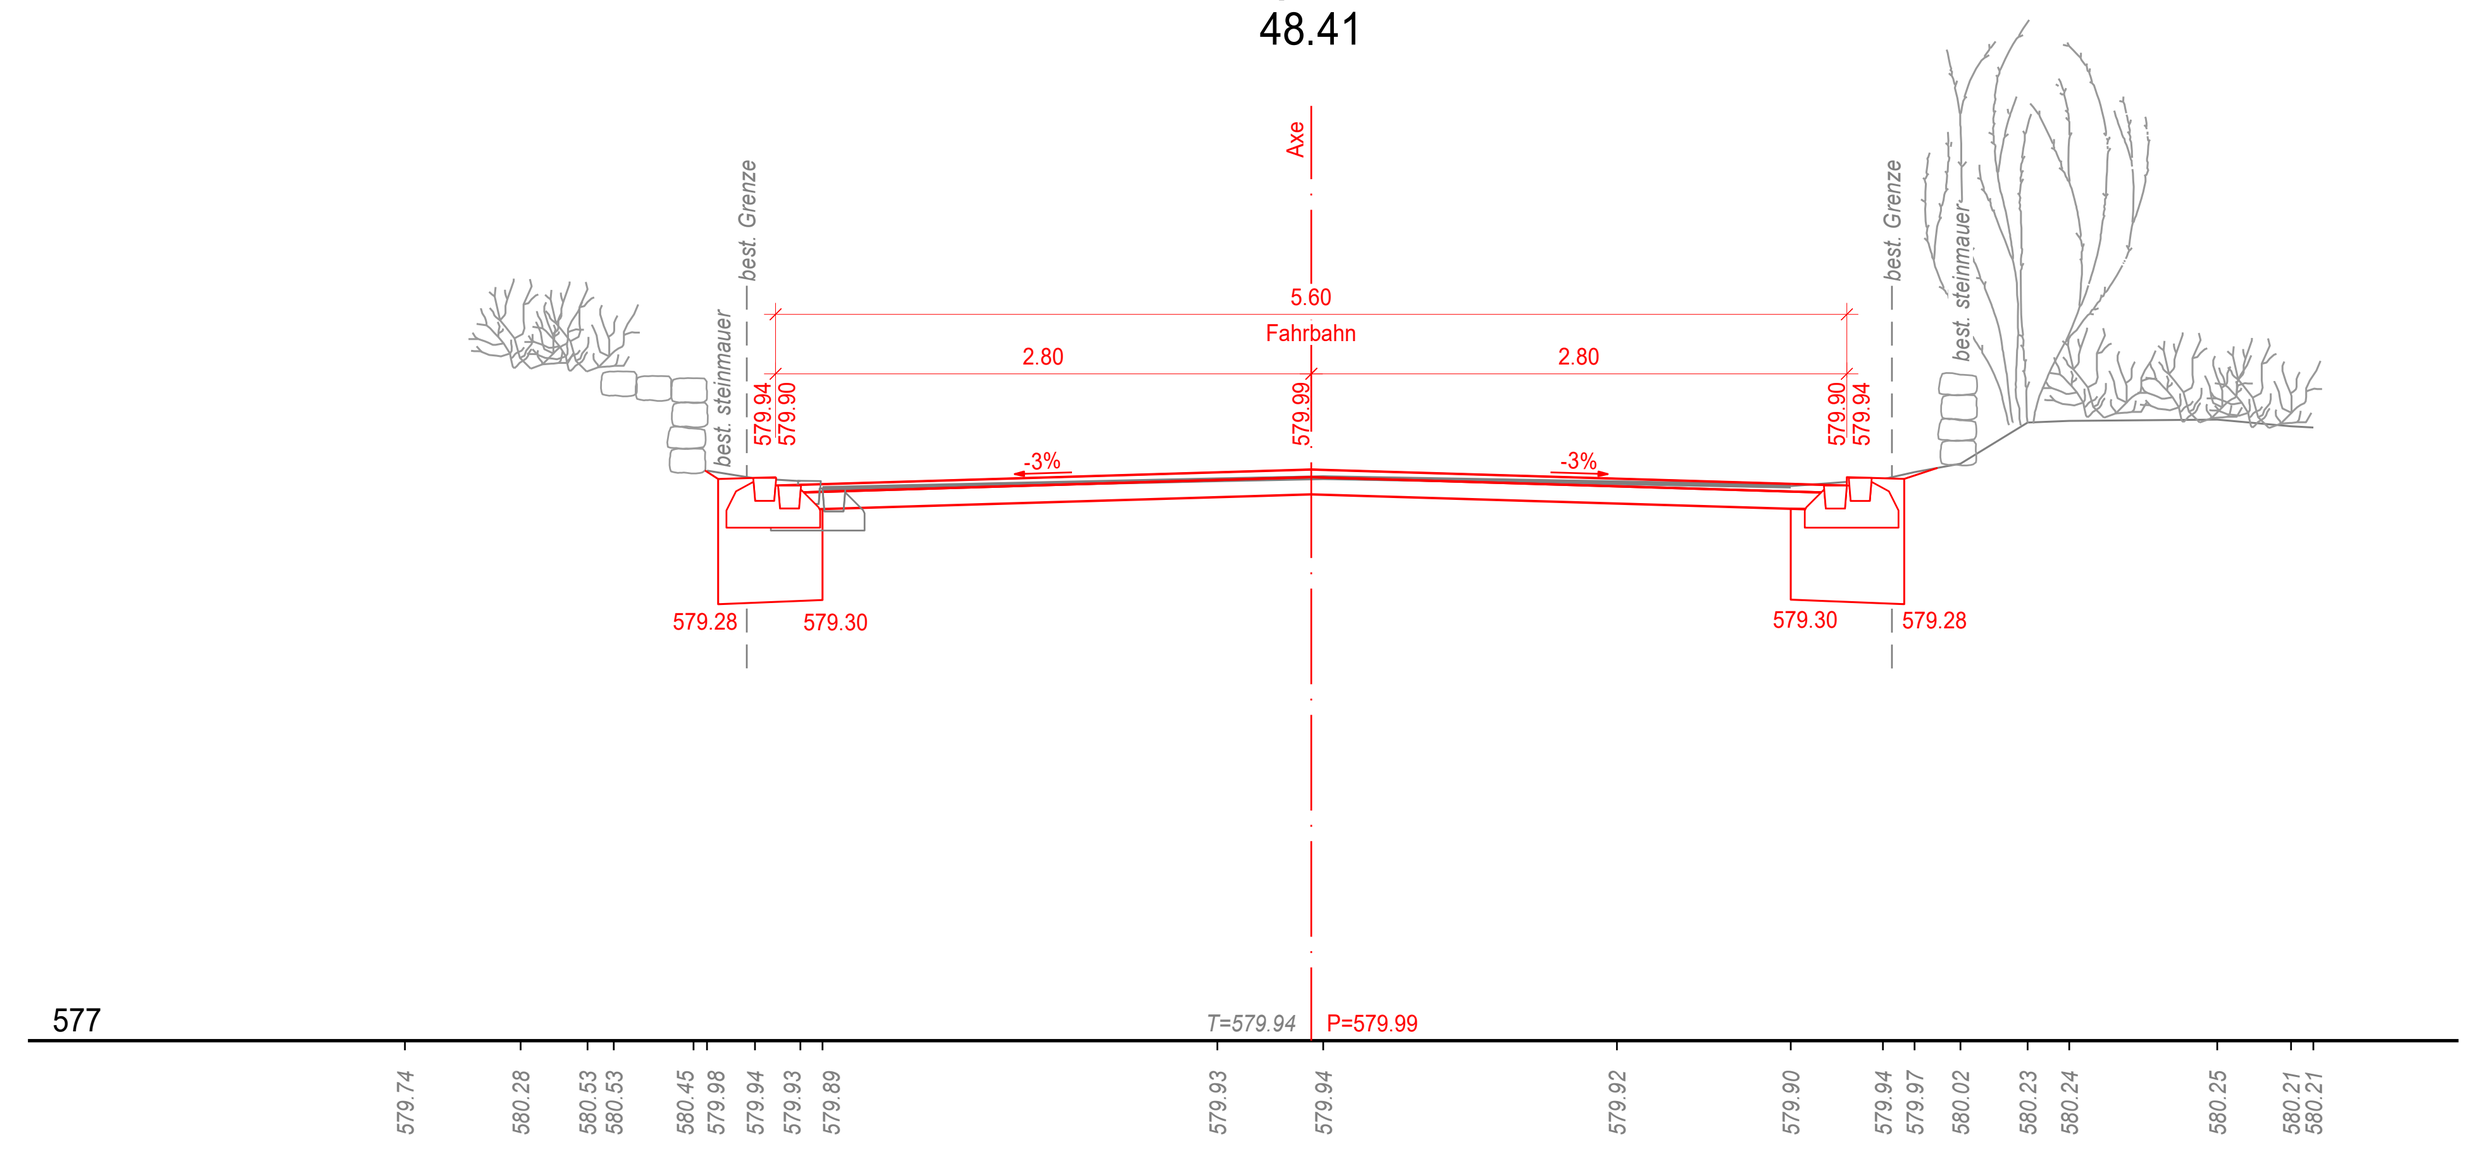


Querprofil 5
65.00

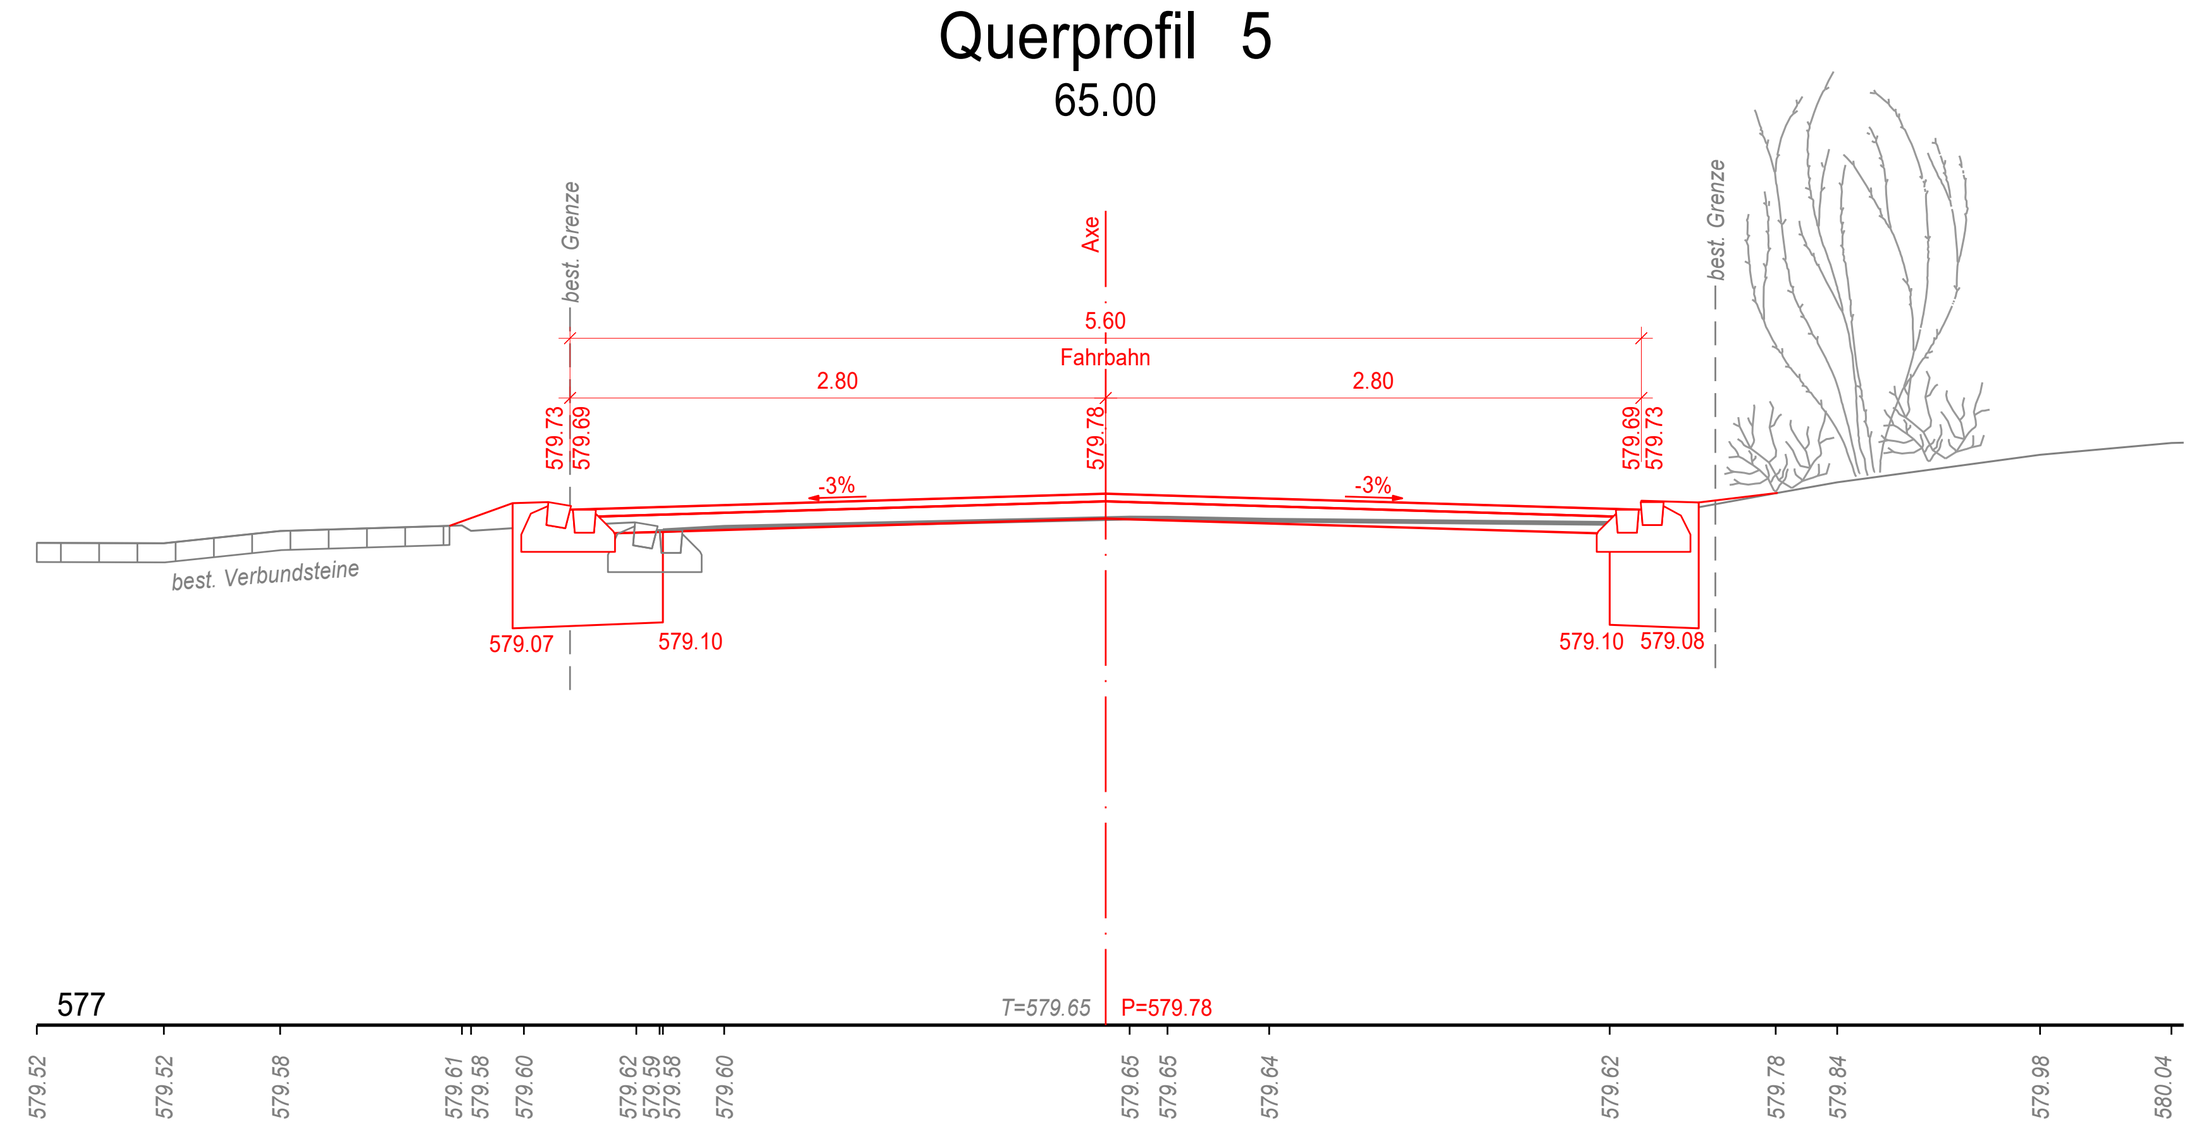


Querprofil 6
83.35

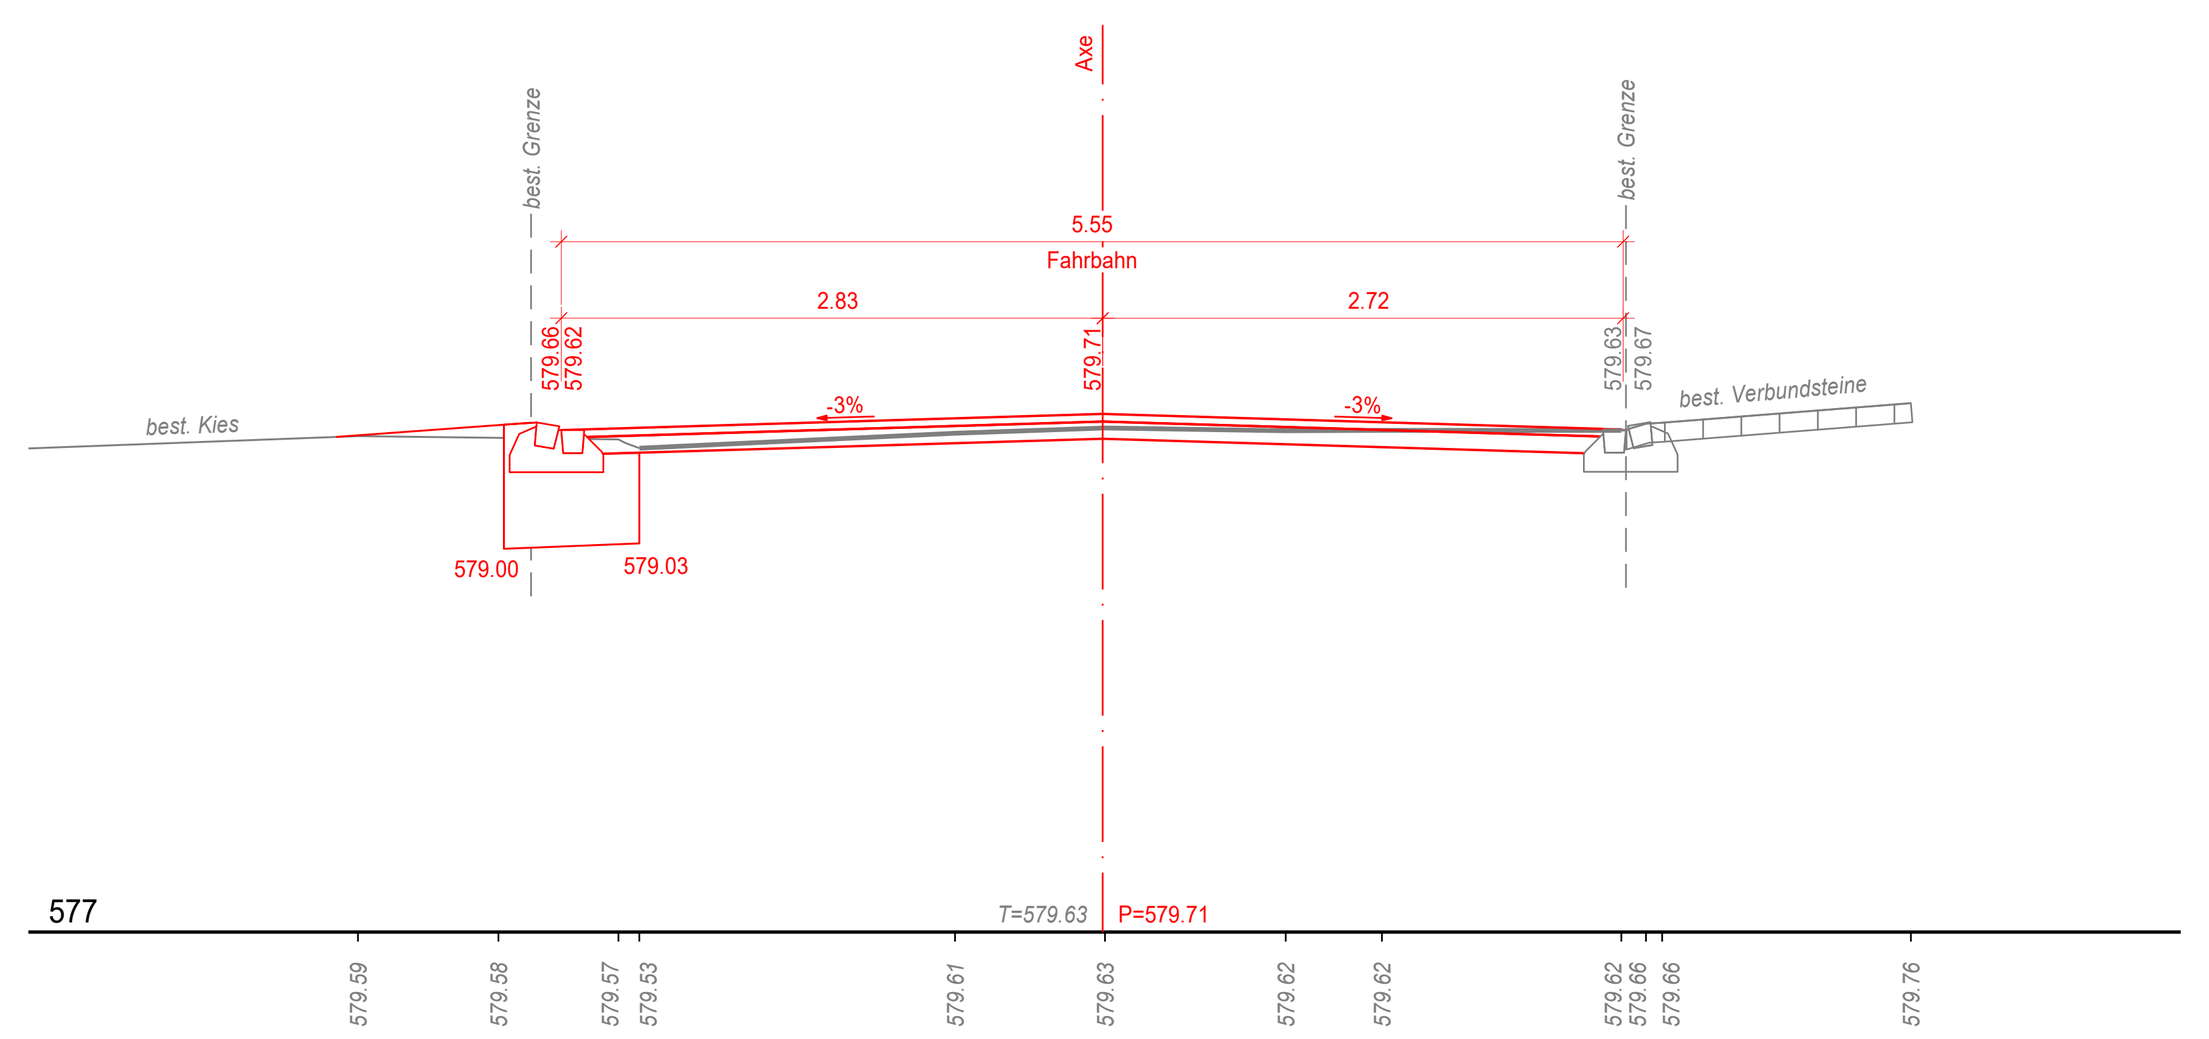


Querprofil 7
106.41

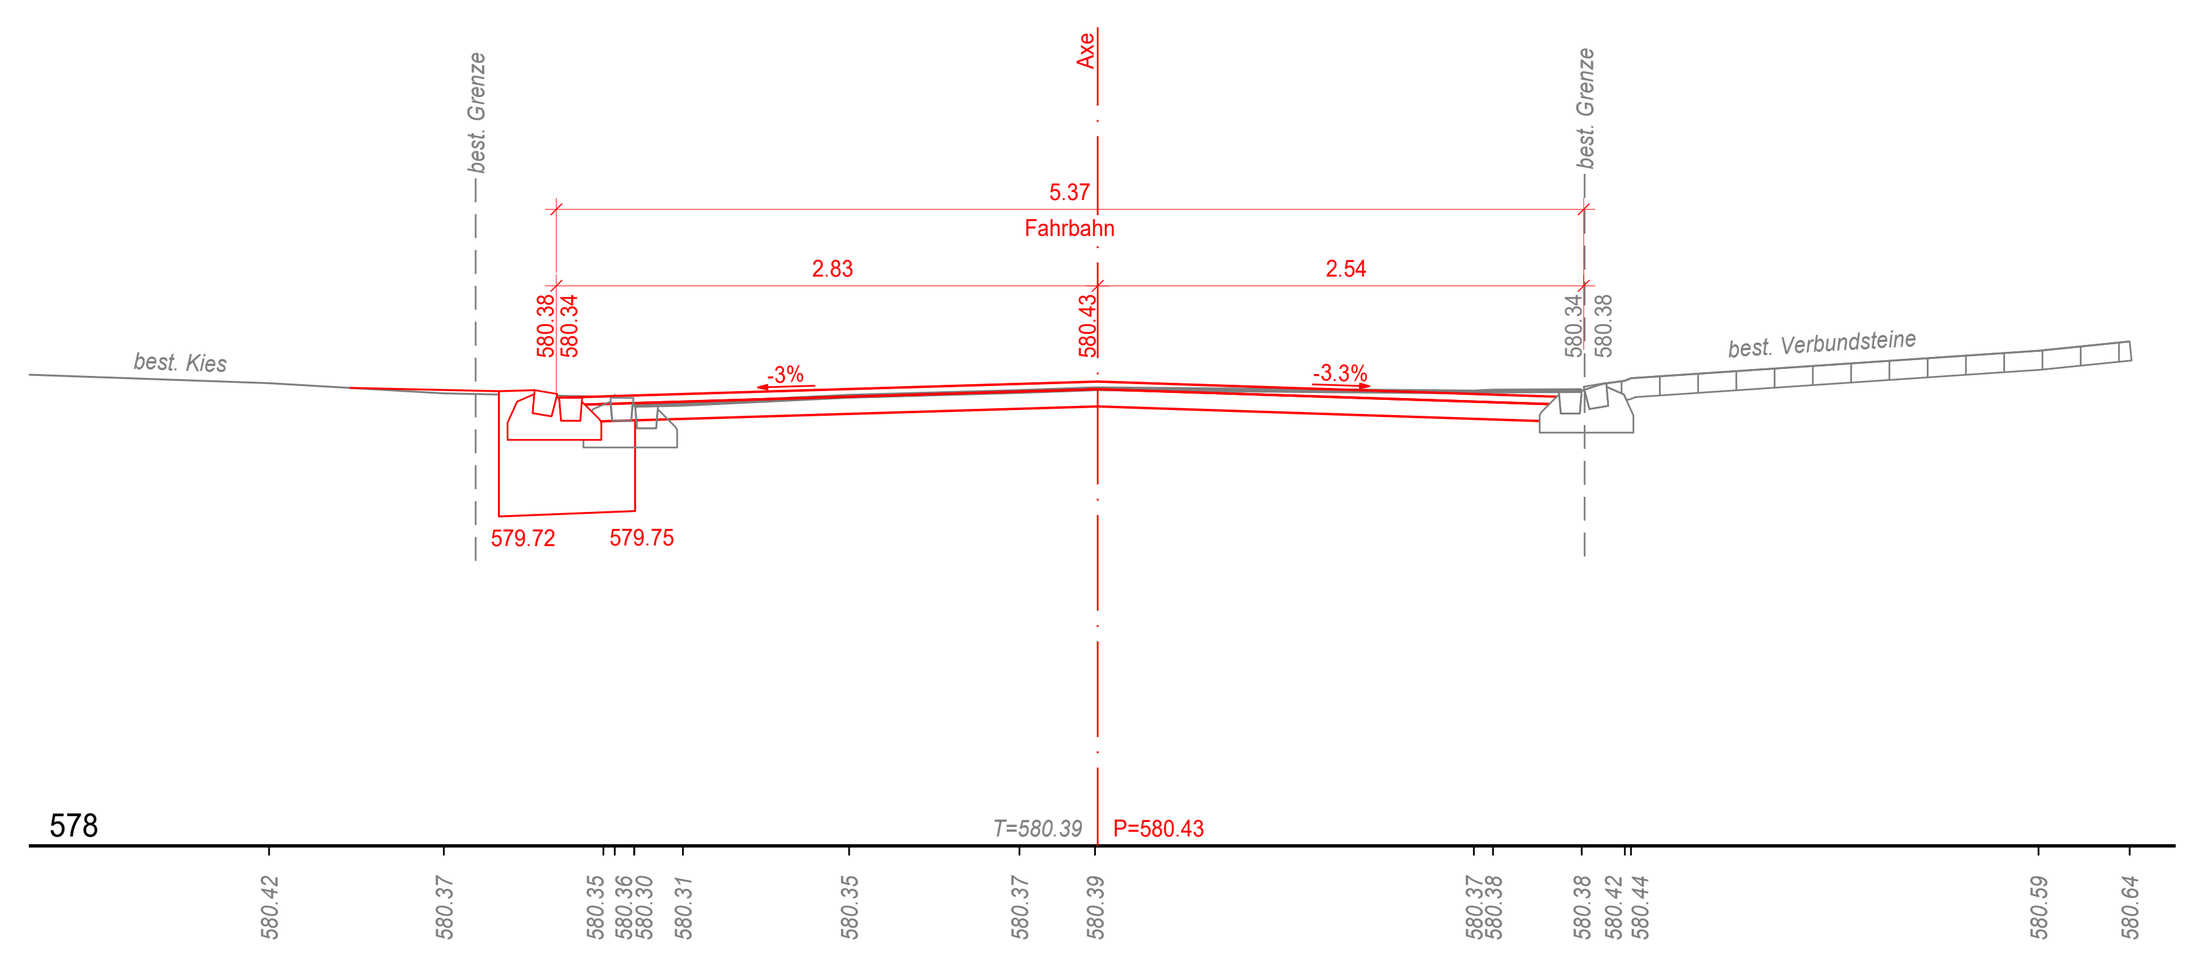


Querprofil 8
113.69

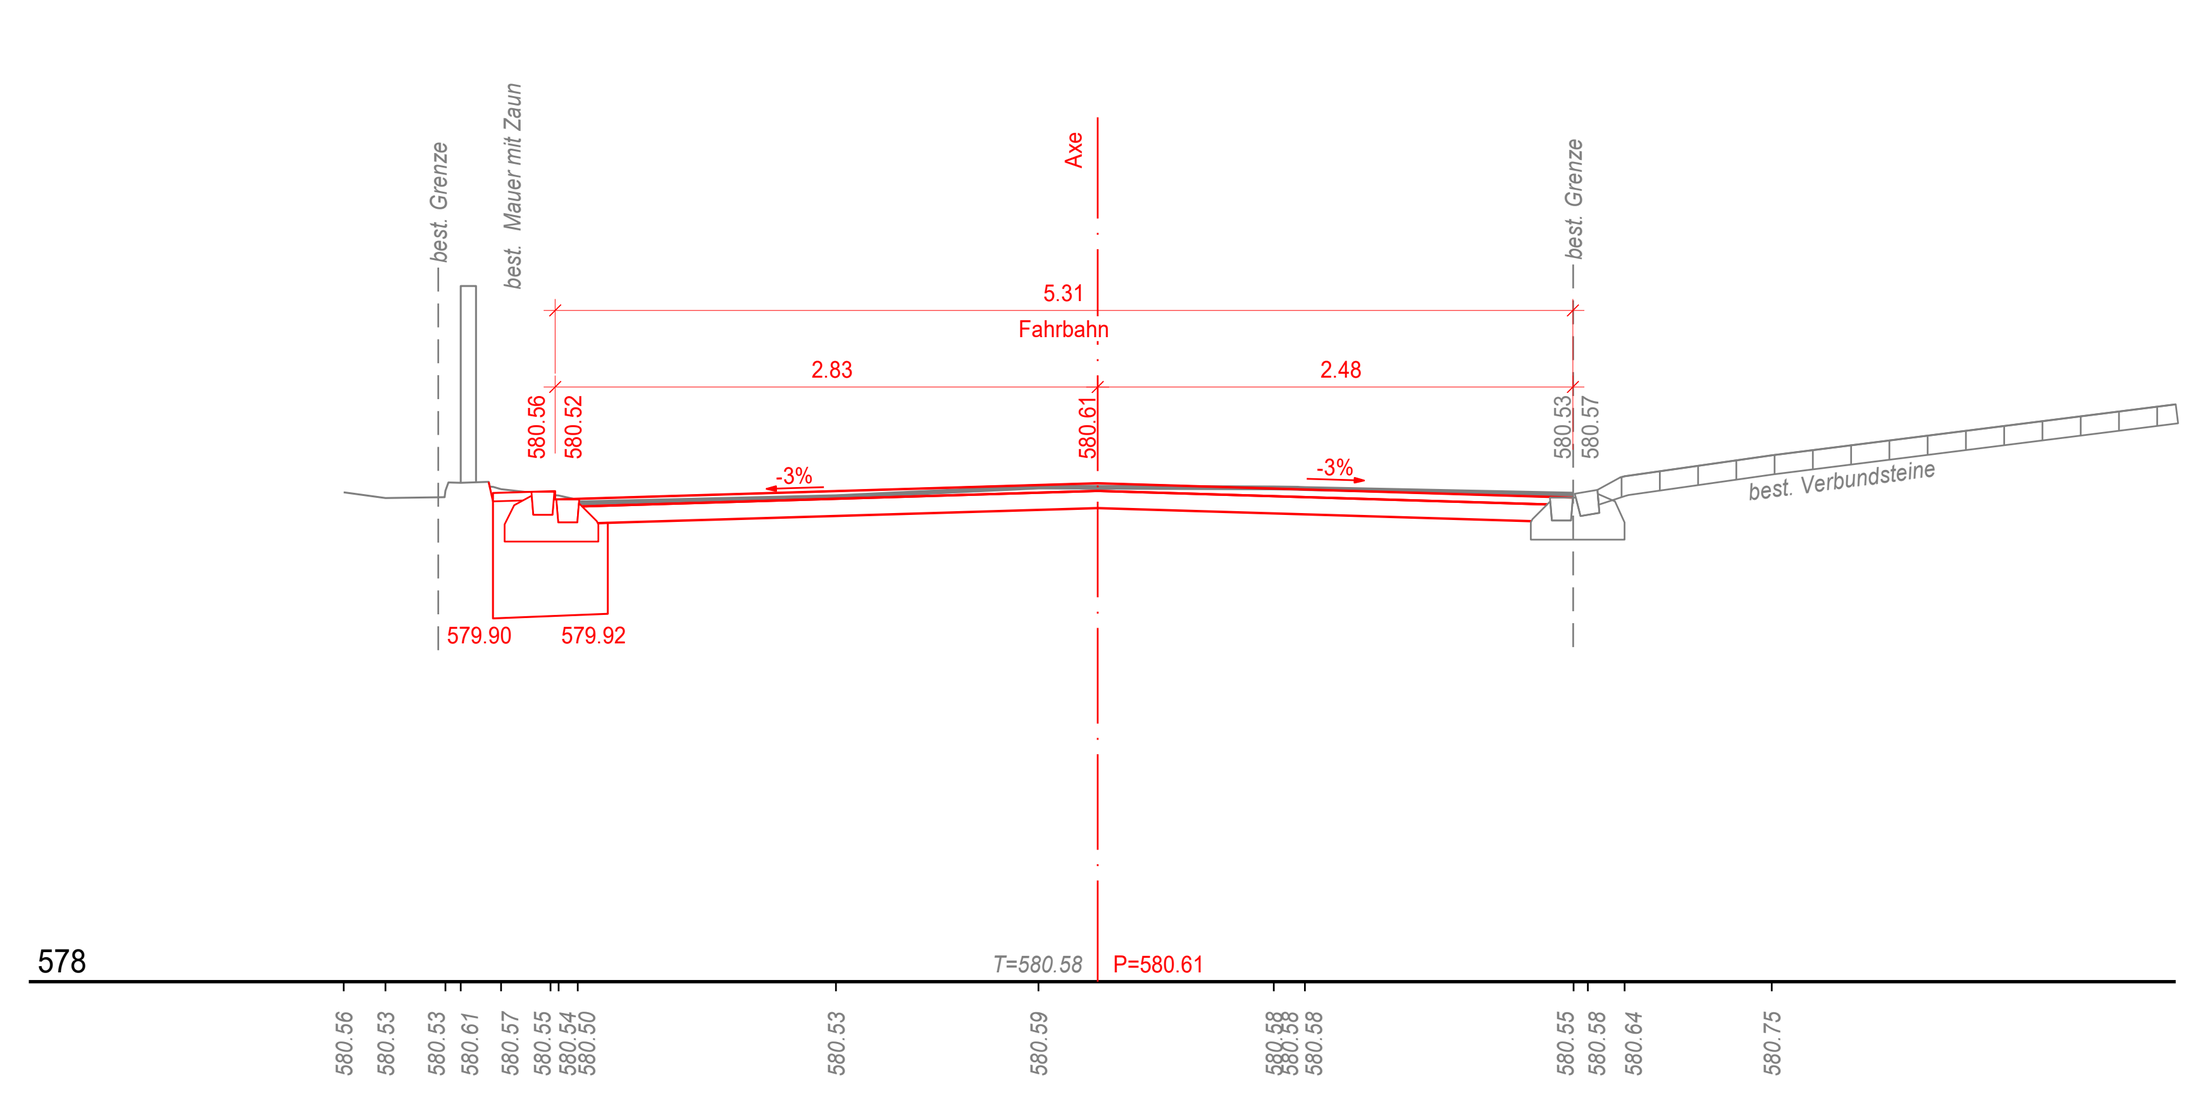

Querprofil 9
120.00

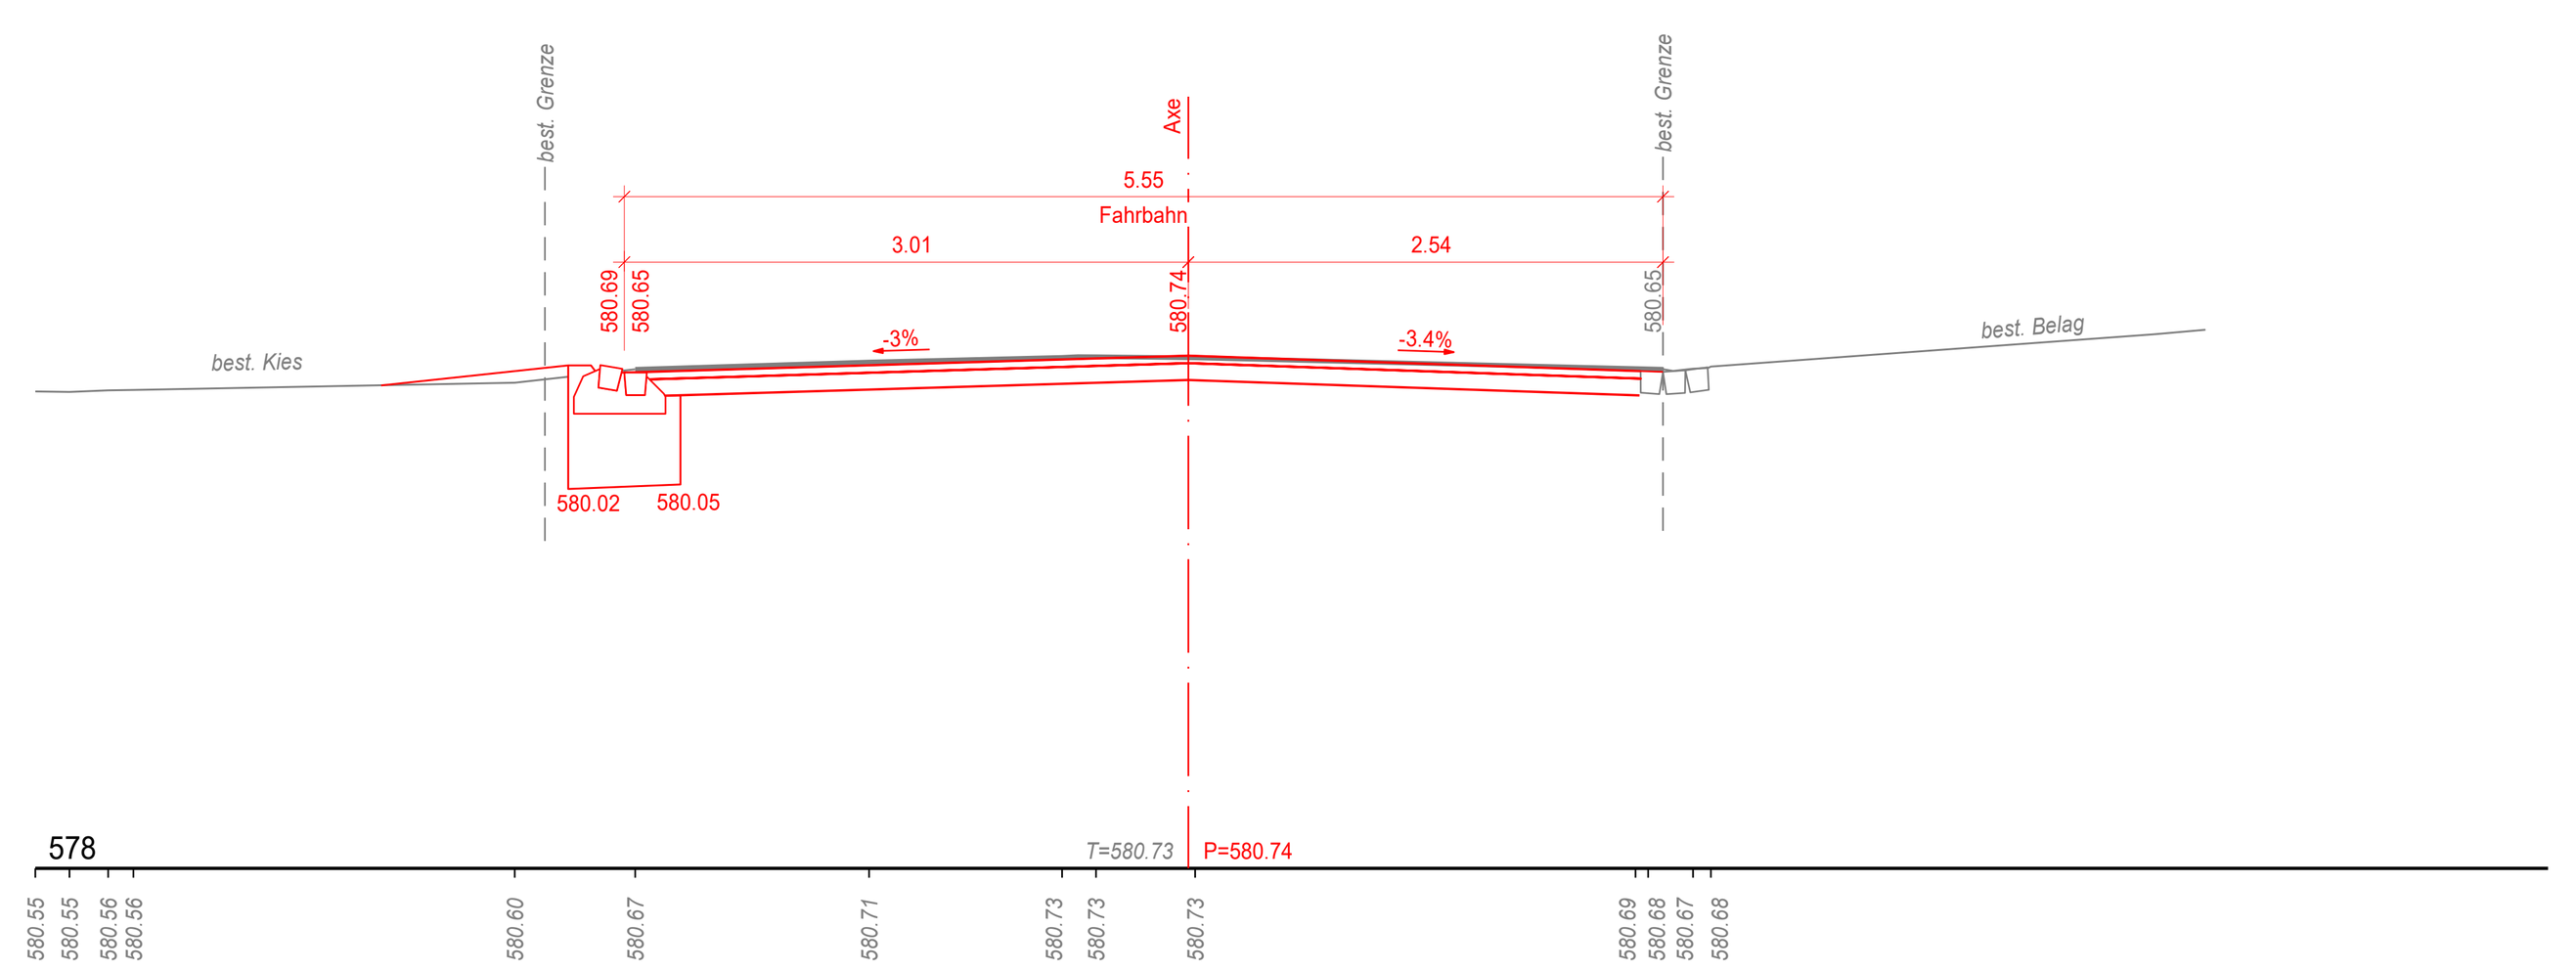

Querprofil 10
140.00

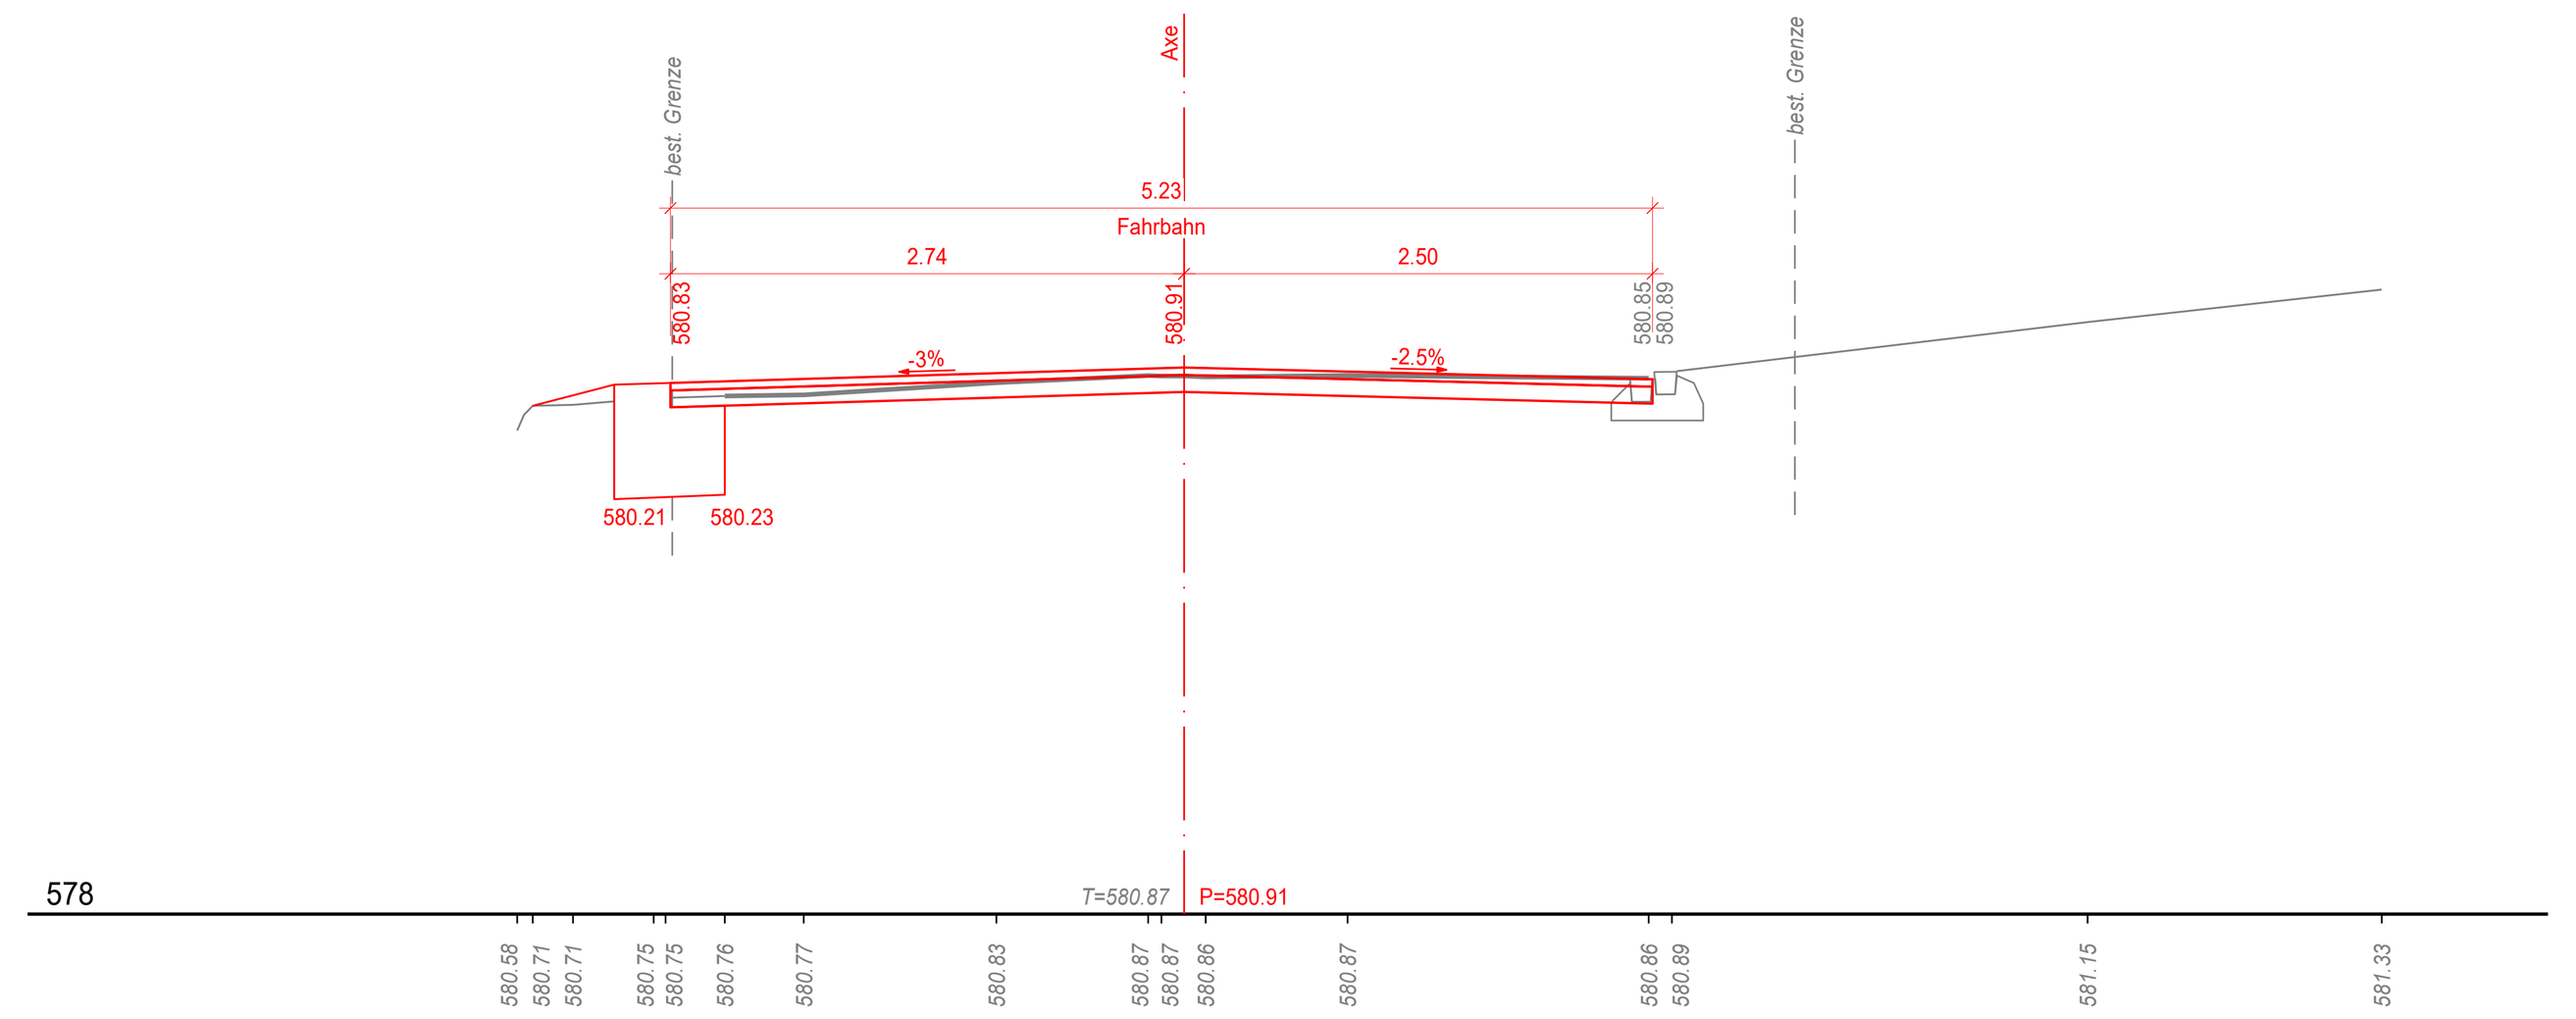

Kanton Thurgau

Gemeinde Schönholzerswilen

Sanierung Häusern - Vordertoos

AUFLAGEPROJEKT

Auflageexemplar

Querprofile 1: 50

Strassenbau, Teil 1 Häusern

PROJEKTVERFASSER :

INtURA Ingenieurkompetenzen

Intura AG
Sangenstrasse 12
8570 Weinfelden
071 626 27 77

PLAN NR. 3555.40/031

FORMAT: 60/147

Index	Gez.	Gepr.	Vis.	Datum
	jas	ce		10.11.2026

AUSFERTIGUNG FÜR :