



Ansicht Süd

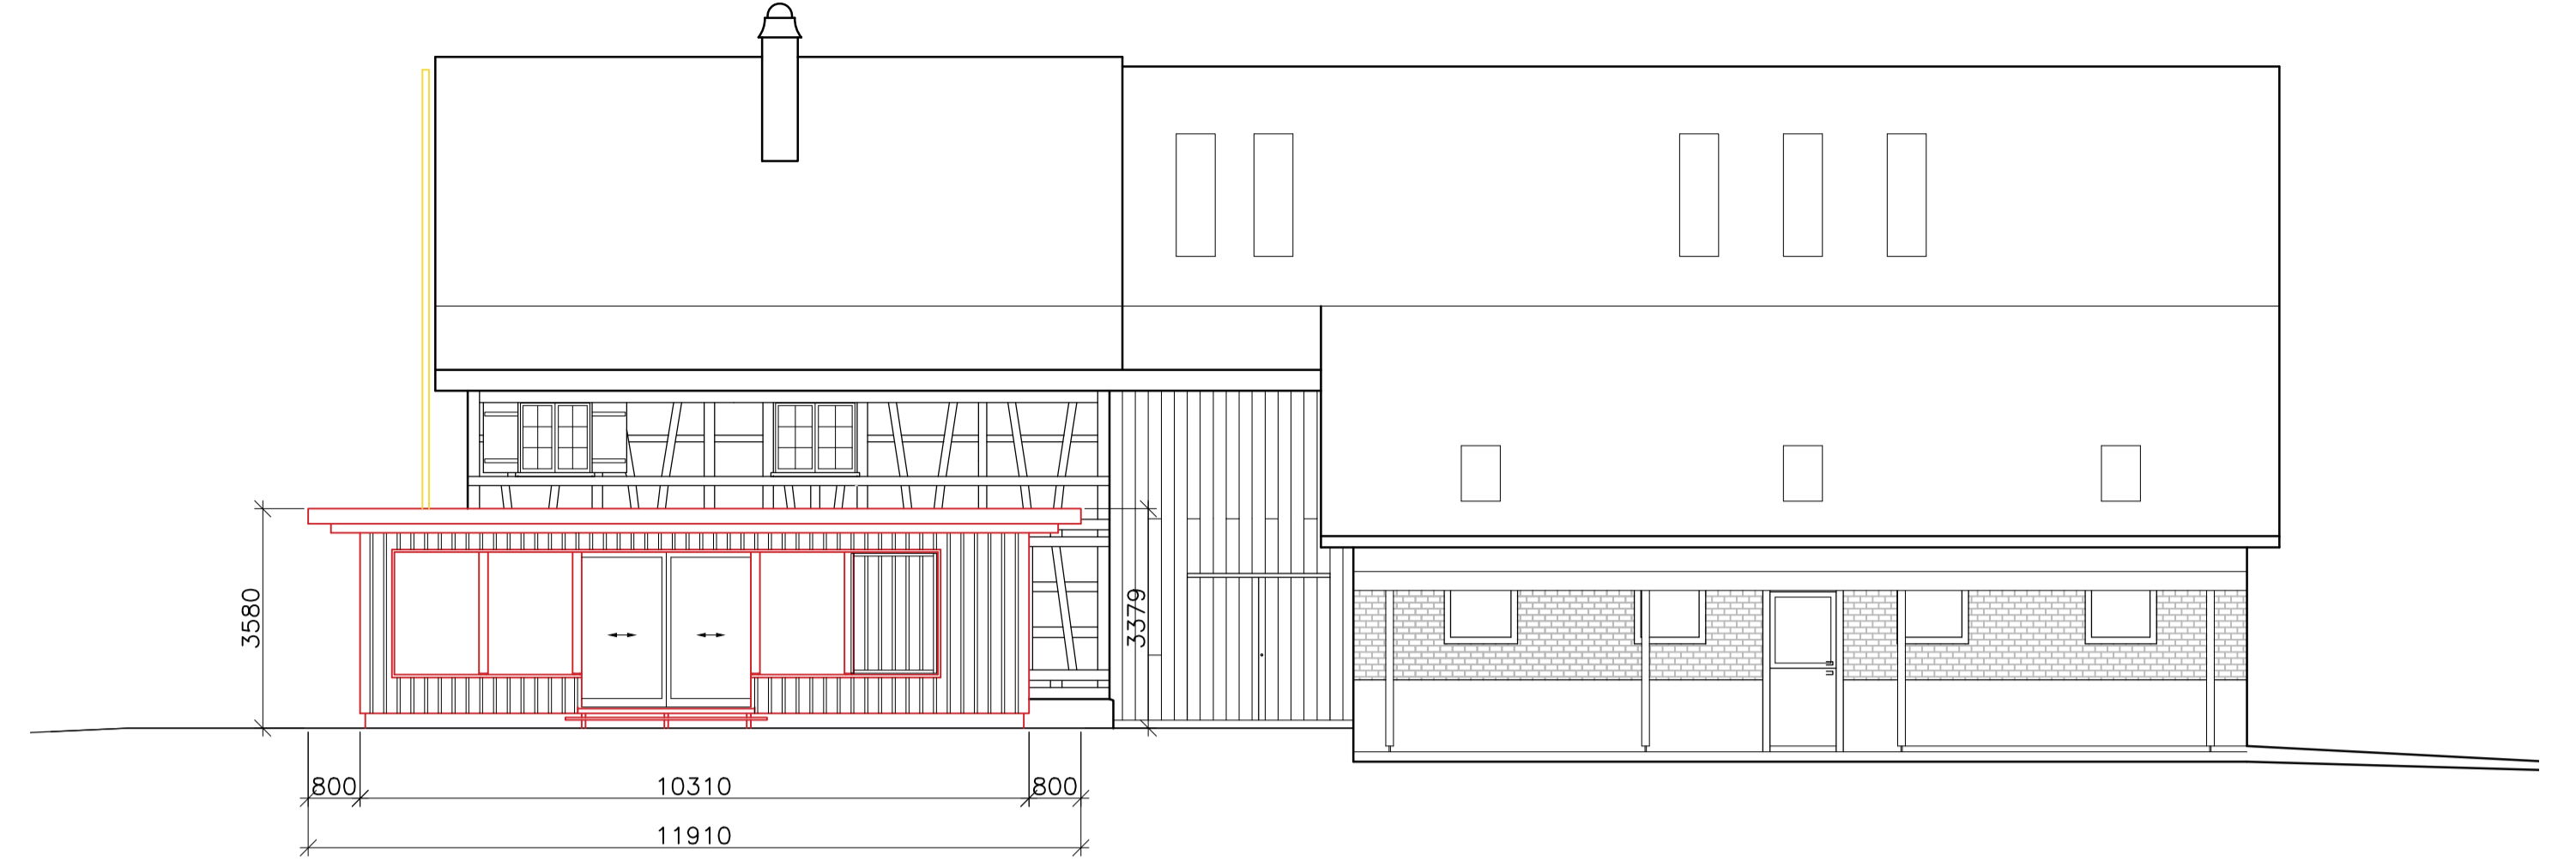


Ansicht Nord



Ansicht Ost

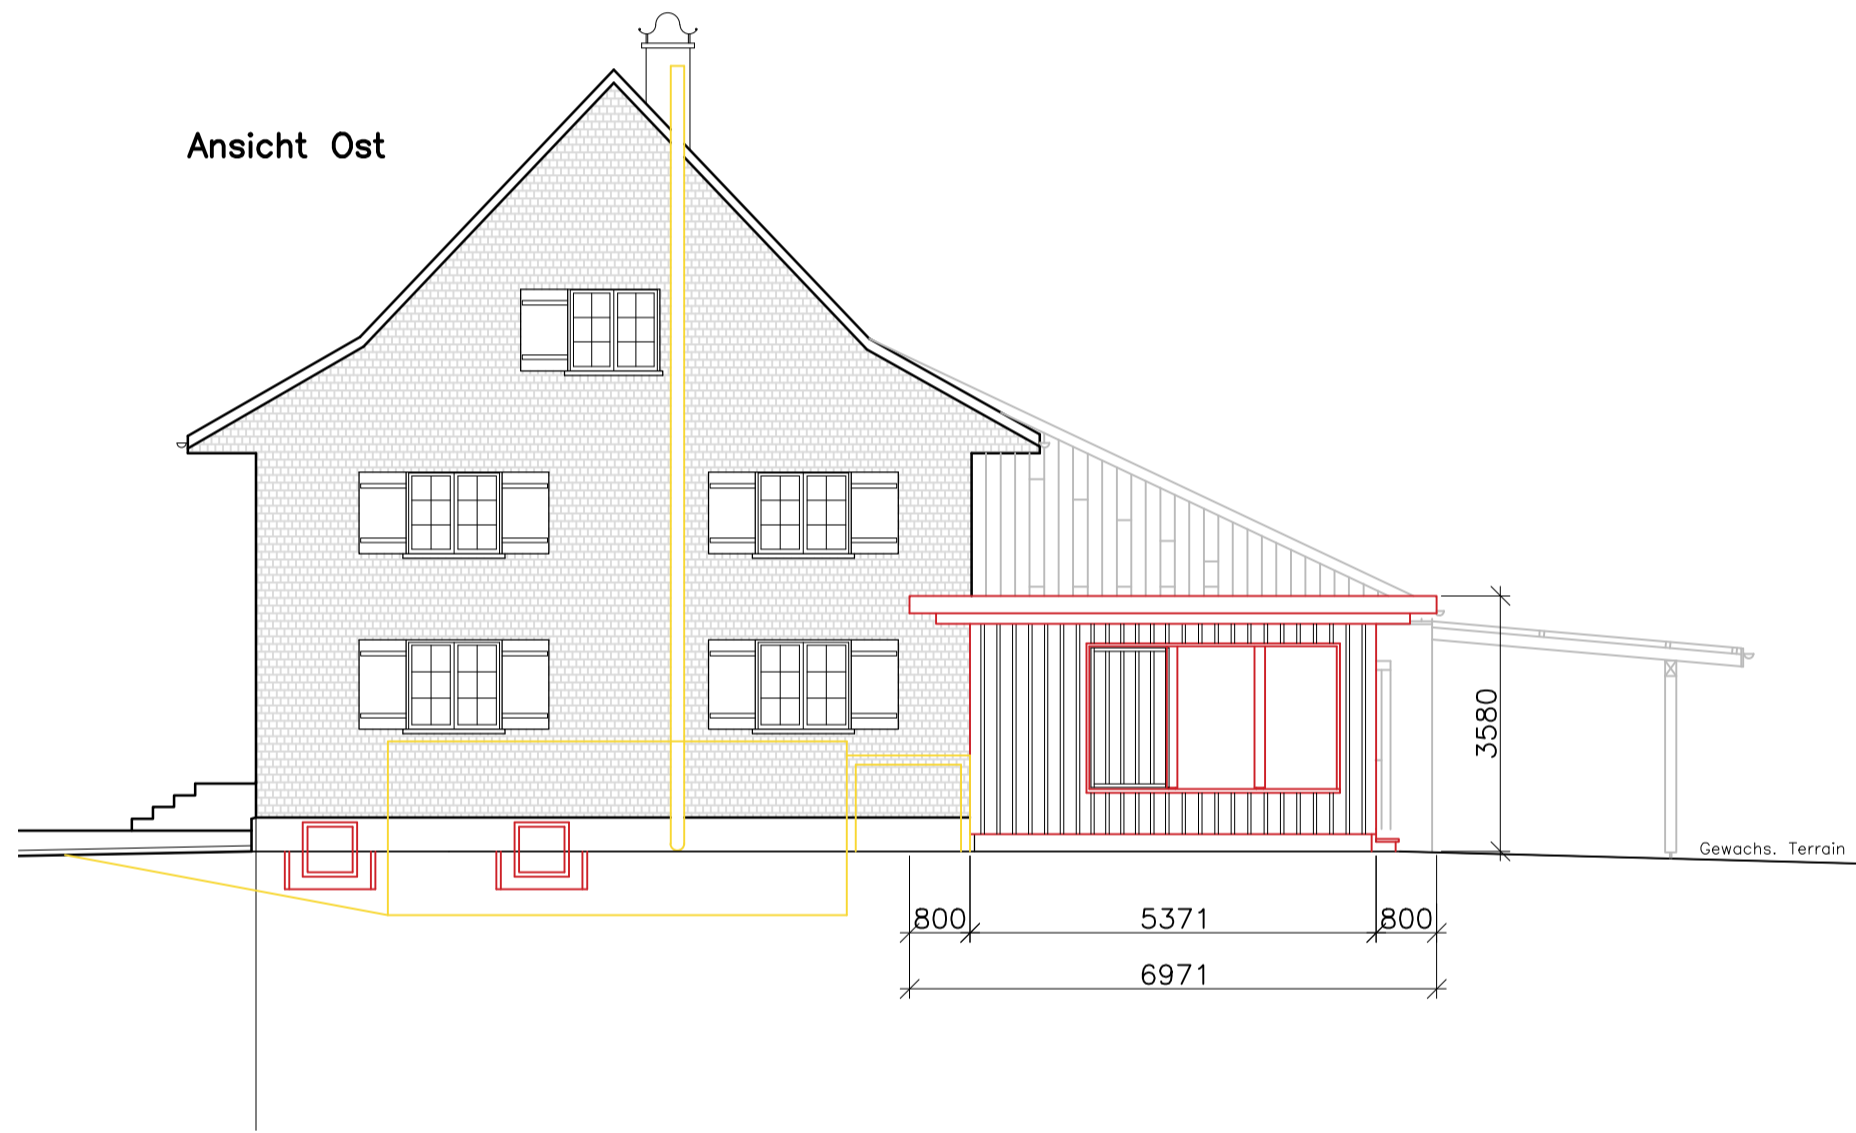

Grundriss EG mit Umgebung

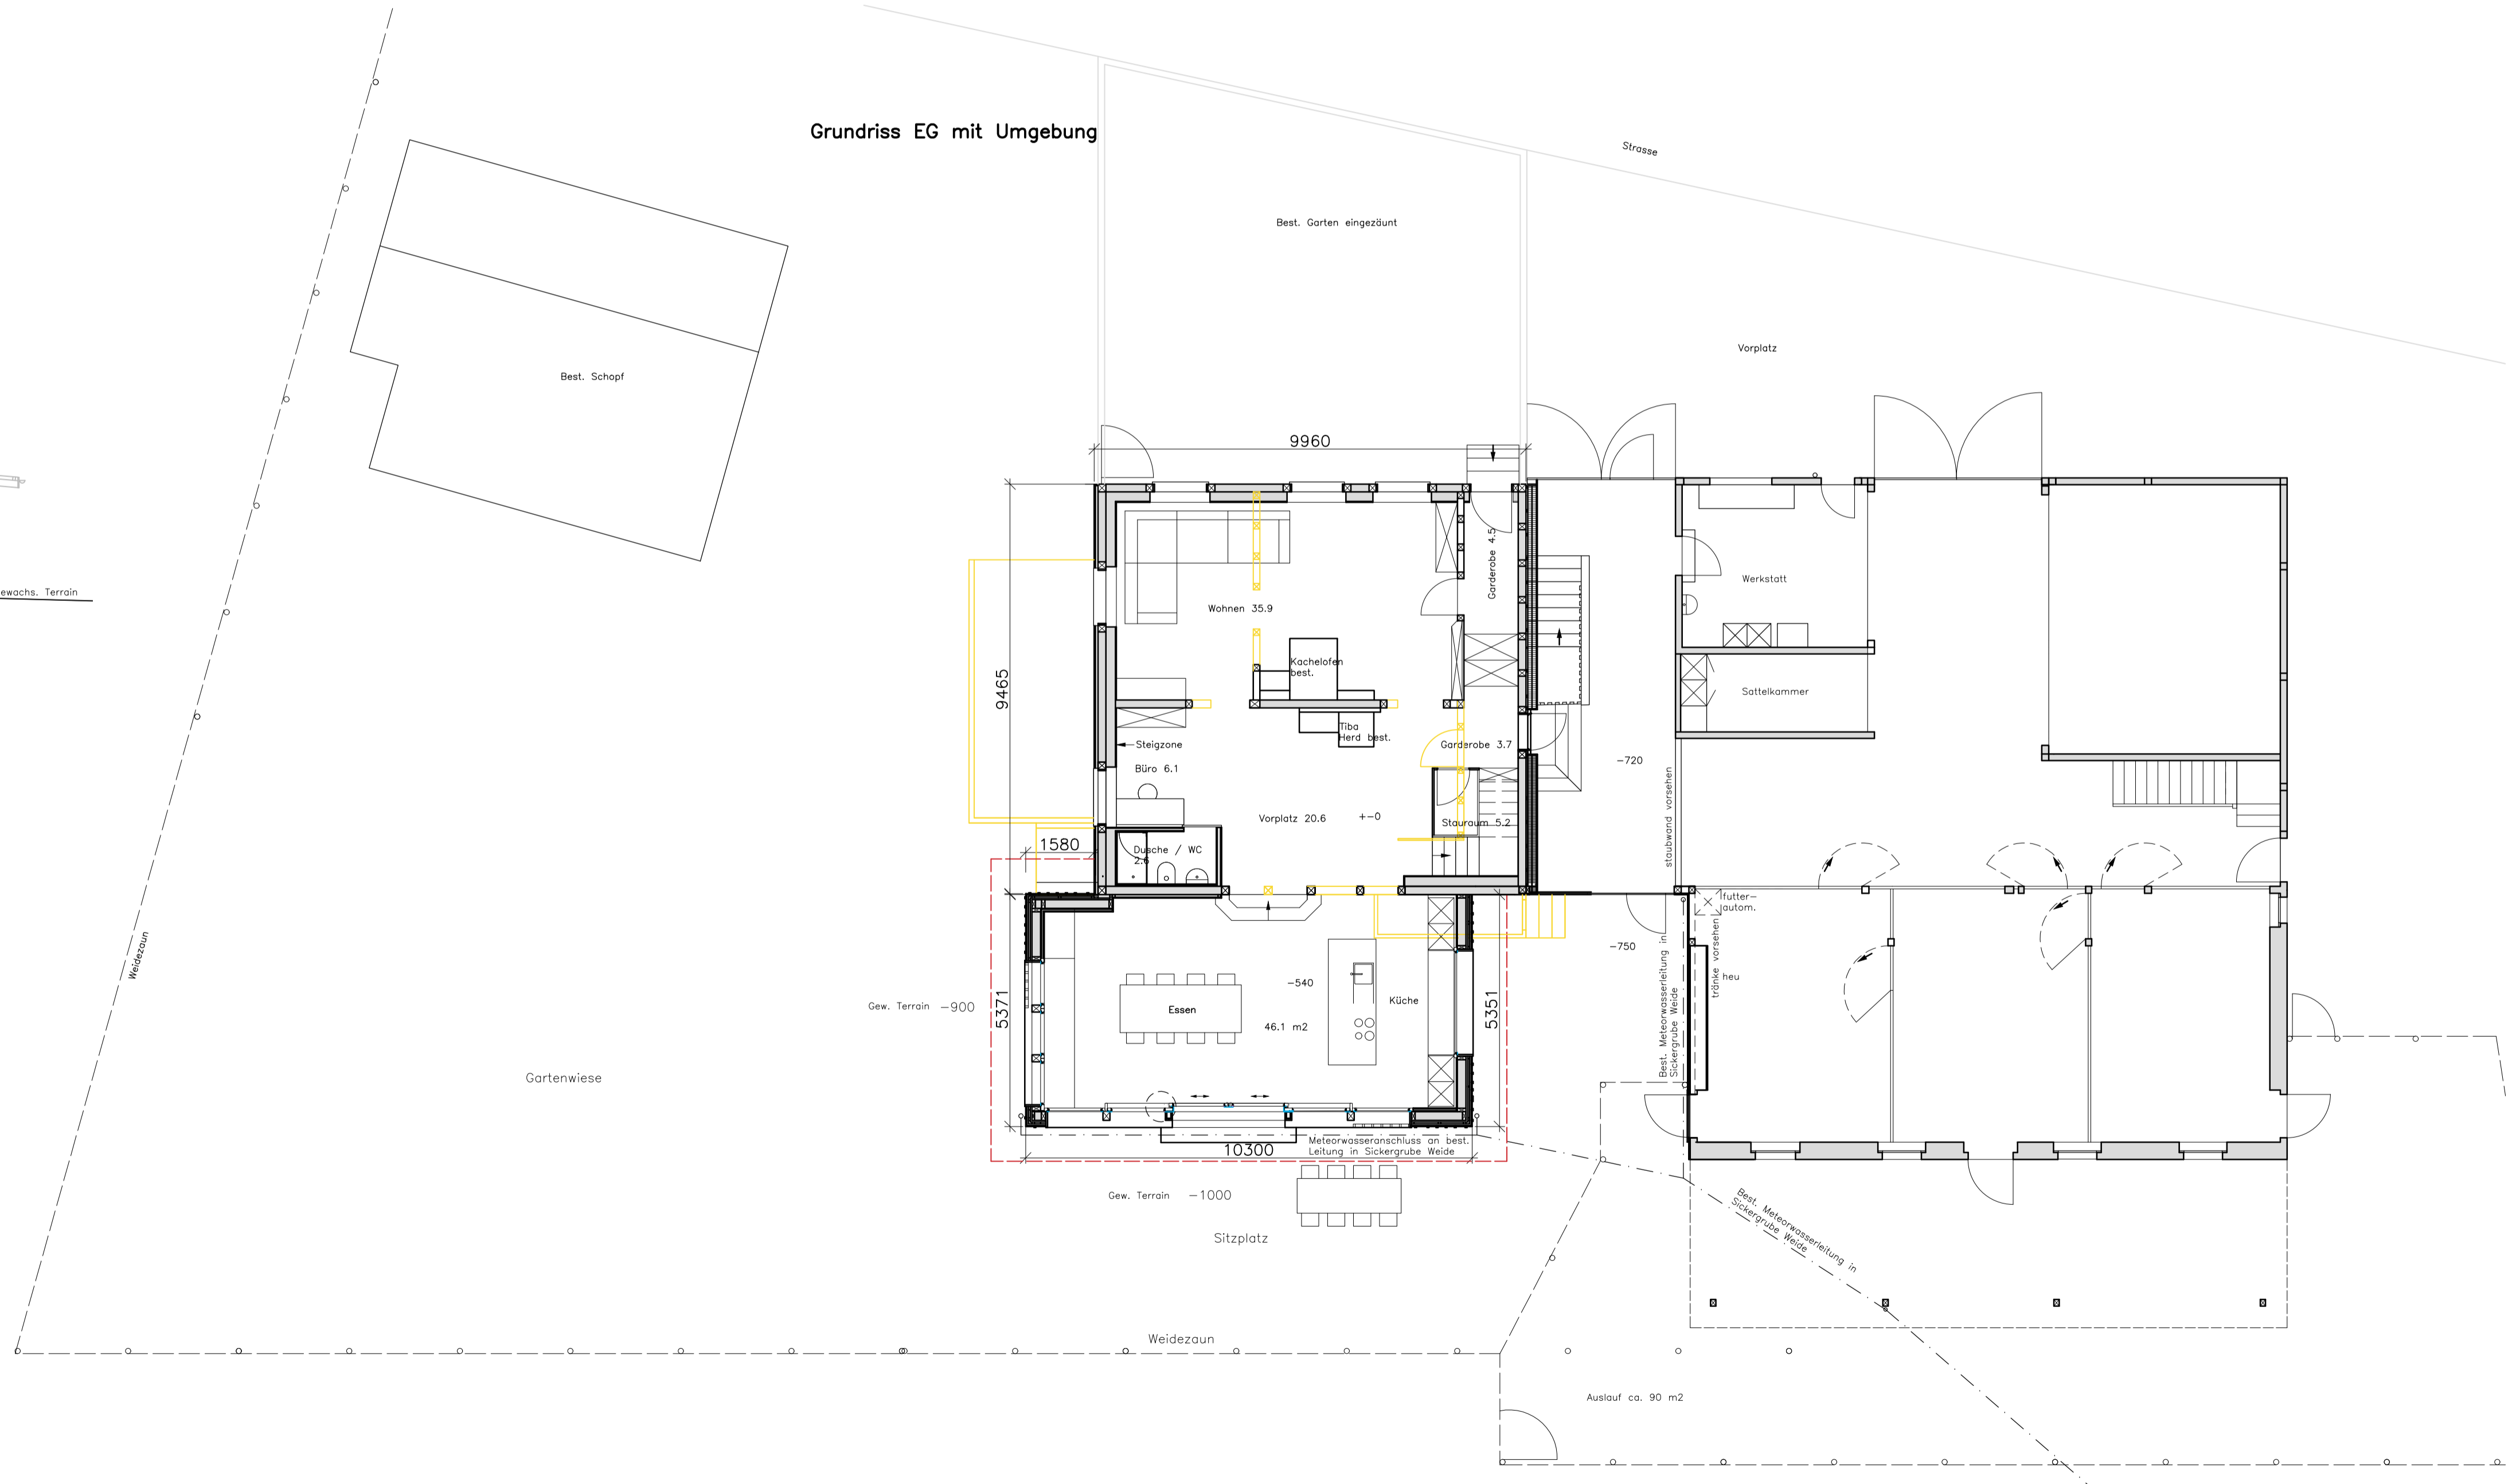

gamper design 9450 altstätten alte landstrasse 61 9450 altstätten Tel. ++41 71 755 37 58 jogg@gamper@bluewin.ch	objekt um- und anbau wohnhaus duschka u peter preisig häusern 2 8577 schönholzerswilen
plangröße: a1 gez: jg datum: 13.11.2021 kontrolliert: xx	bezeichnung energetische sanierung mit anbau mst. 1:100