


DAS PFARRHAUS UNTERSTEHT DEM DENKMALSCHUTZ.
DIE ANGABEN DES AMTES FÜR DENKMALPFLEGE SIND
AUFLAGEN ANDERER ÄMTER ÜBERGEORDNET.



BESTEHEND
 NEU
 ABBRUCH

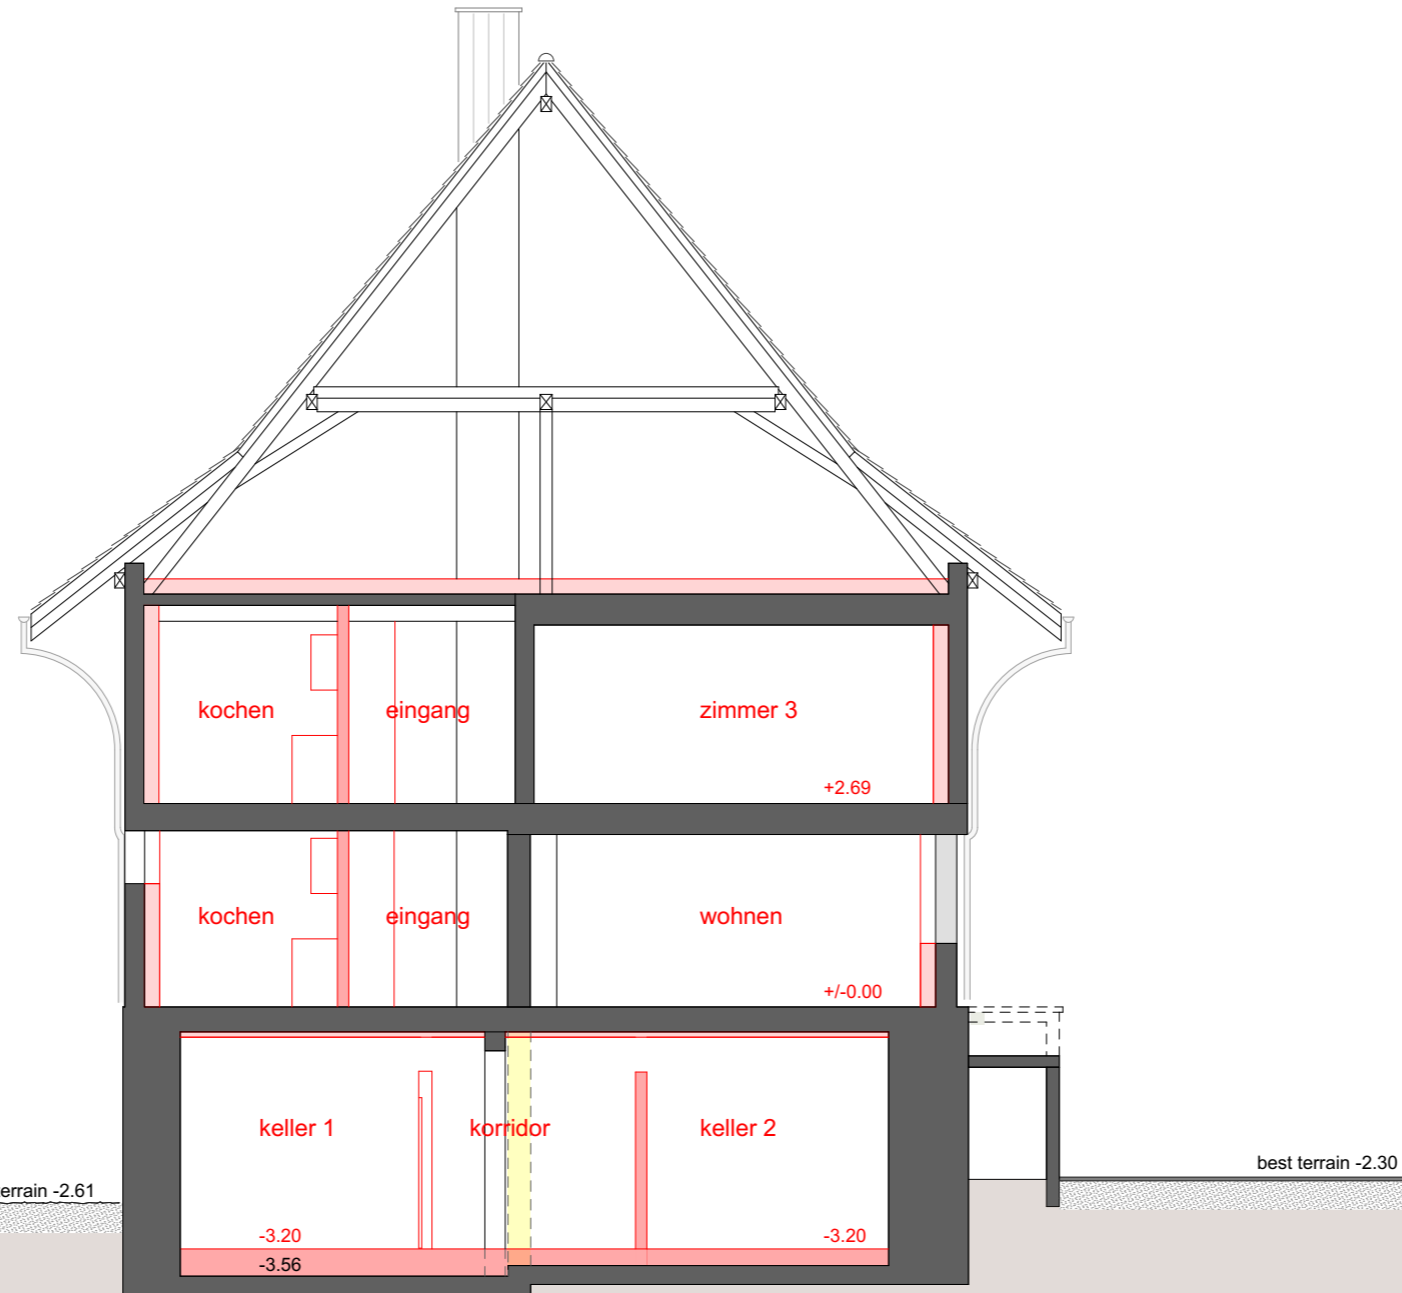

BAUEINGABE UMBAU PFARRHAUS
SCHNITT S - S

1:100



BAUHERR	OBJEKT	PLANDATEN
EVANG. KIRCHGEMEINDE SCHÖNHOLZERSWILEN METTLLENSTRASSE 12 8577 SCHÖNHOLZERSWILEN	UMBAU PFARRHAUS METTLLENSTRASSE 12 8577 SCHÖNHOLZERSWILEN	PLAN NR. 18 - 06 - 07 FORMAT A3 QUER ZEICHNER SBA DATUM 15.04.2021

STÄGENACKER 35
9553 BETTWIESEN

MARCEL KÜNZLER
ARCHITEKT DIPL. ING. FH/STV

TEL 071 917 13 73 www.atelier2.ch
mail@atelier2.ch

BAUHERRSCHAFT: _____
GRUNDEIGENTÜMER: _____

ARCHITEKT: _____

DATUM: _____

± 0.00 OK FERTIG FUSSBODEN TREPPENHAUS 1.OBERGESCHOSS