



BAUHERRSCHAFT:
GRUNDEIGENTÜMER: _____

ARCHITEKT: _____

DATUM: _____

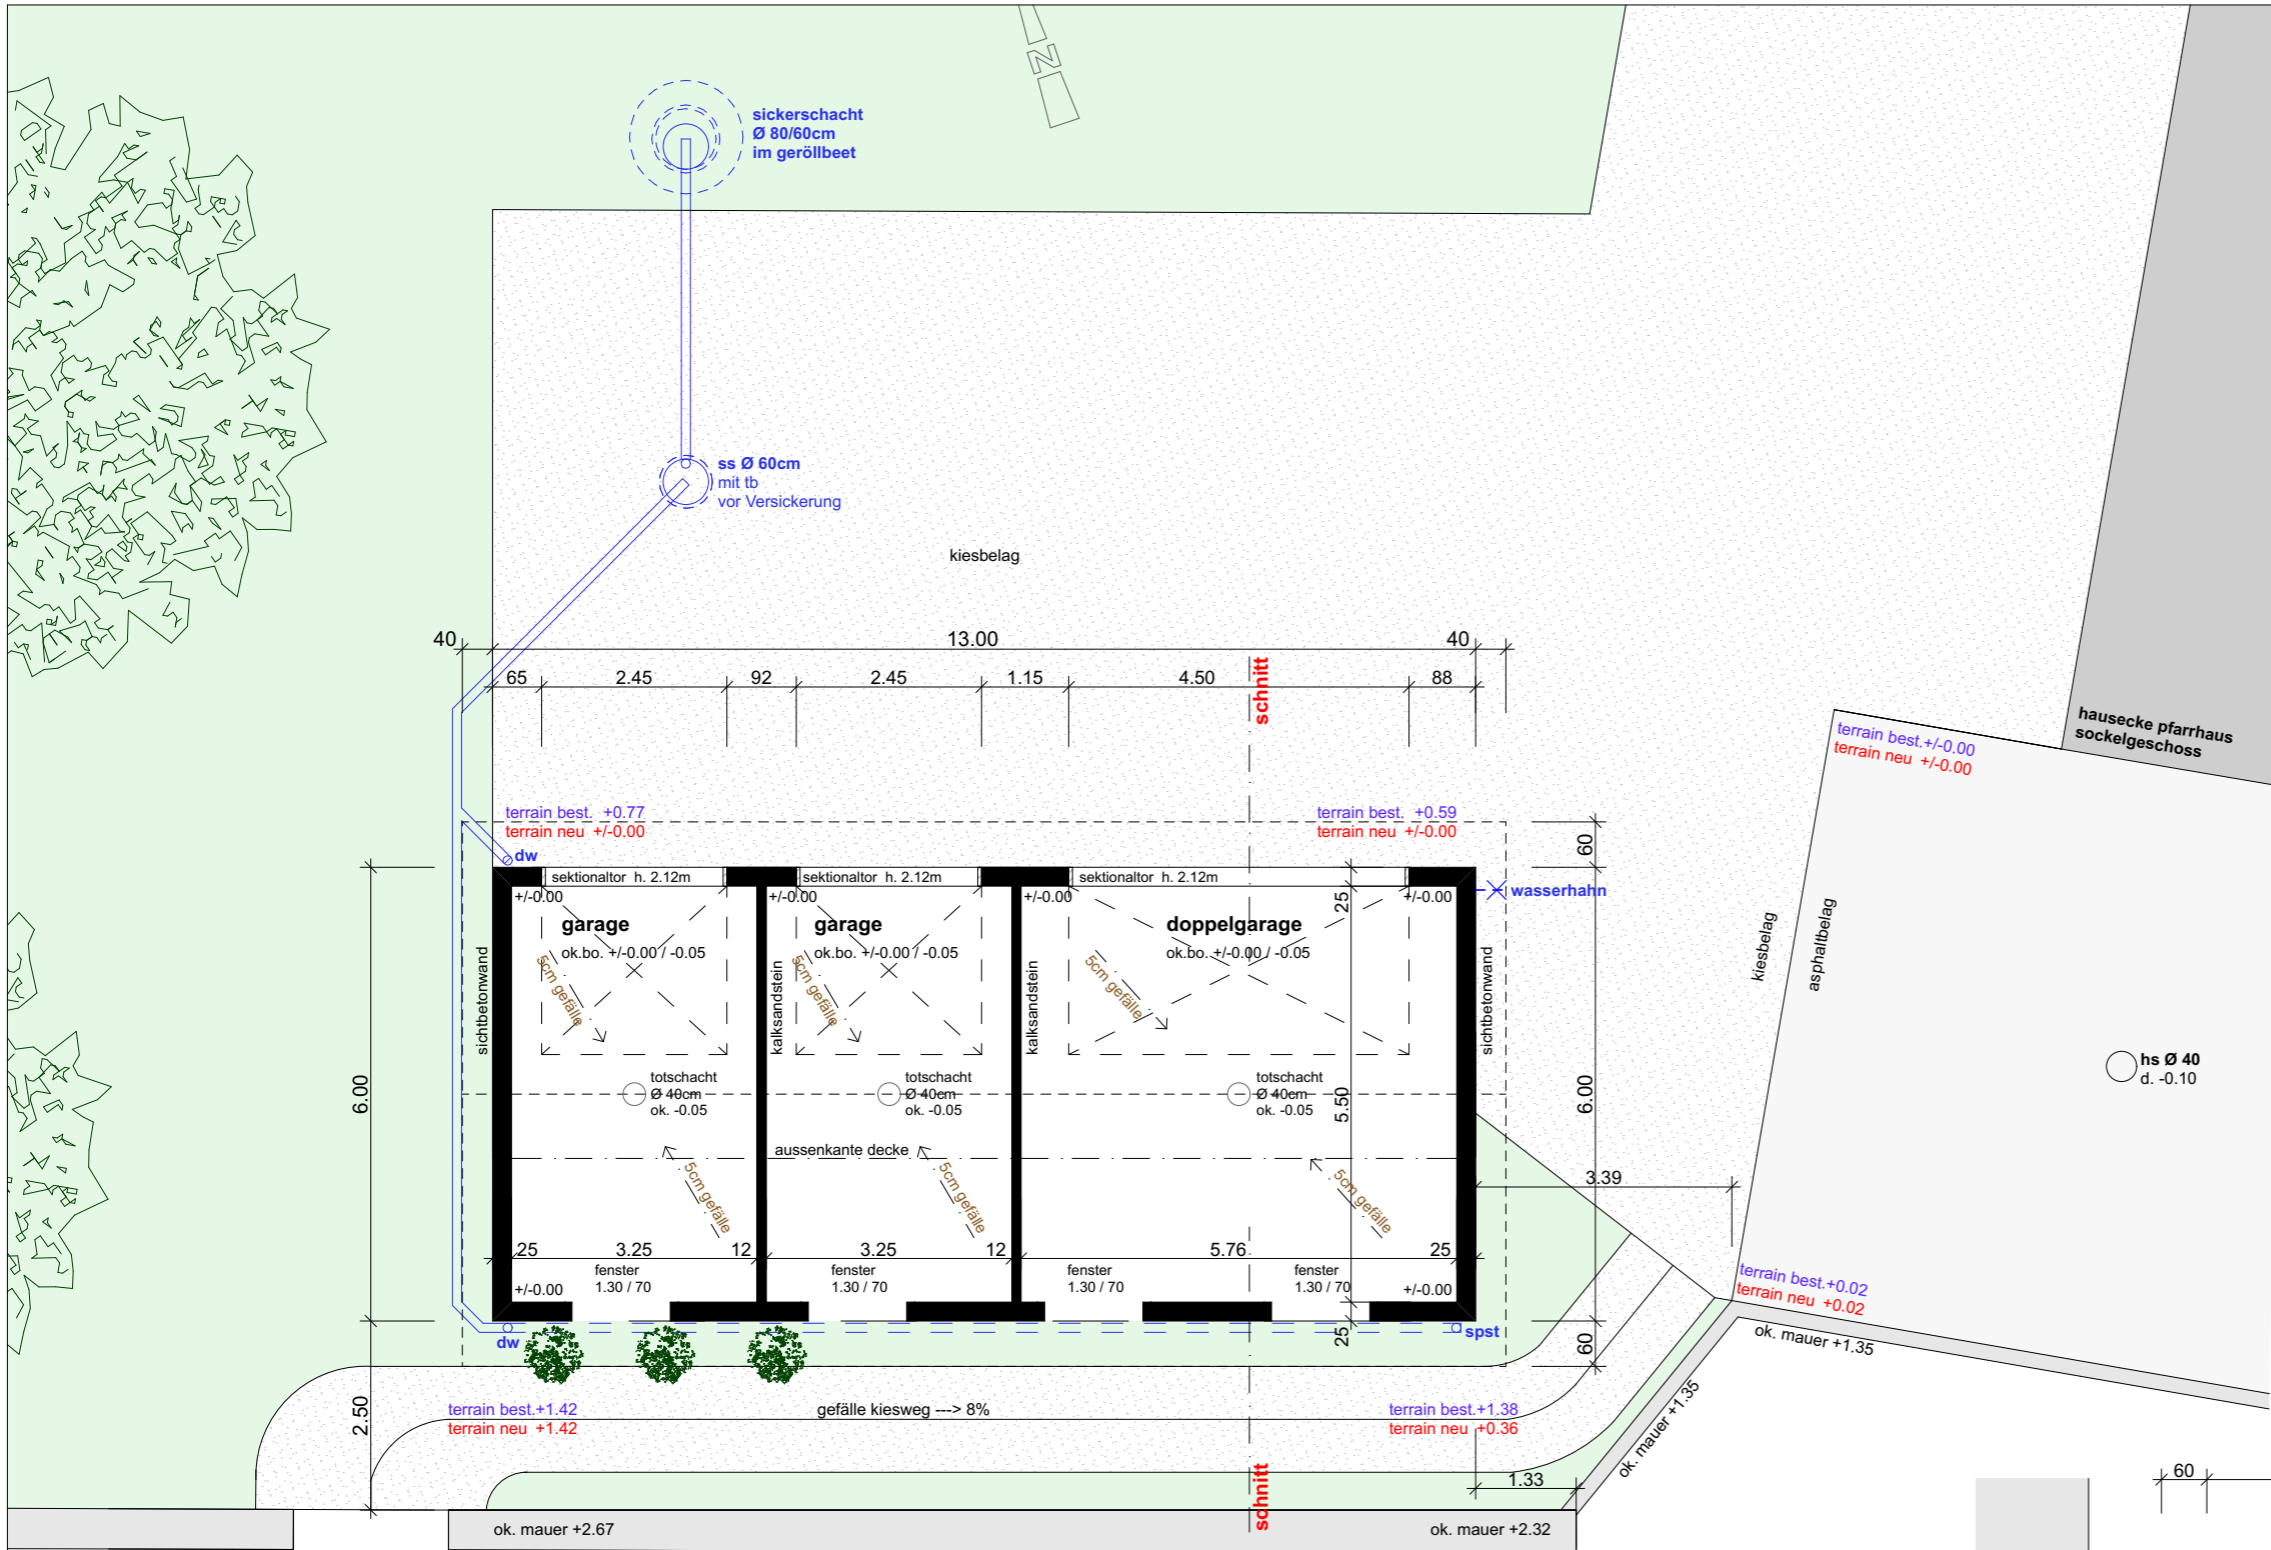

grundriss garagen

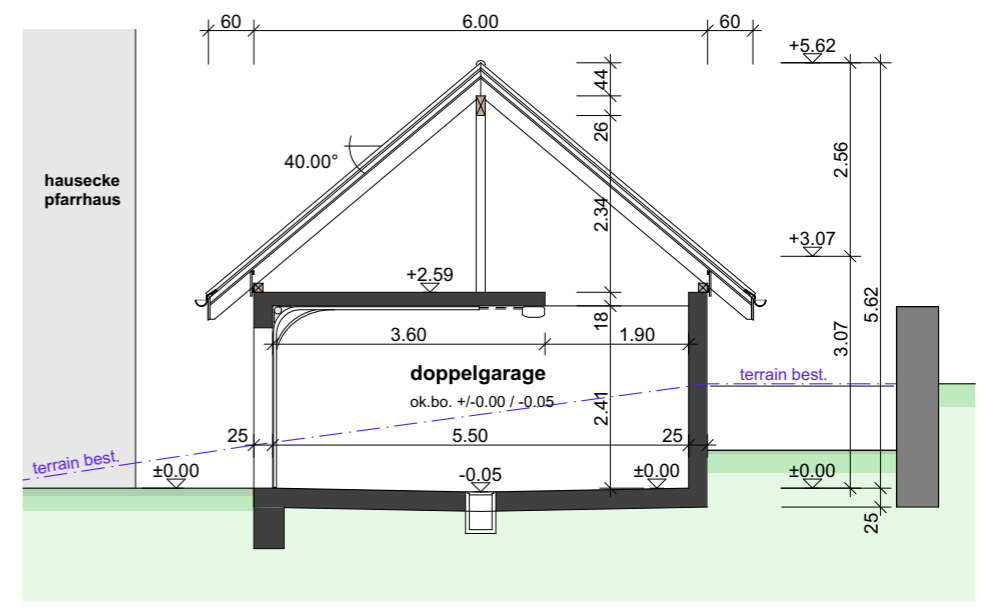

schnitt a - a

BAUEINGABE NEUBAU GARAGEN

GRUNDRISS / SCHNITT A - A

1:100



BAUHERR	OBJEKT	PLANDATEN
EVANG. KIRCHGEMEINDE SCHÖNHOLZERSWILEN METTLERSTRASSE 12 8577 SCHÖNHOLZERSWILEN	UMBAU PFARRHAUS NEUBAU GARAGEN METTLERSTRASSE 12 8577 SCHÖNHOLZERSWILEN	PLAN NR. 18 - 06 - 12 FORMAT A3 QUER ZEICHNER SBA DATUM 15.04.2021

STÄGENACKER 35
9553 BETTWIESEN

MARCEL KÜNZLER
ARCHITEKT DIPL. ING. FH/STV

TEL 071 917 13 73 www.atelier2.ch
mail@atelier2.ch

± 0.00 OK FERTIG WESTLICHE VORPLATZECKE PFARRHAUS