




nordfassade

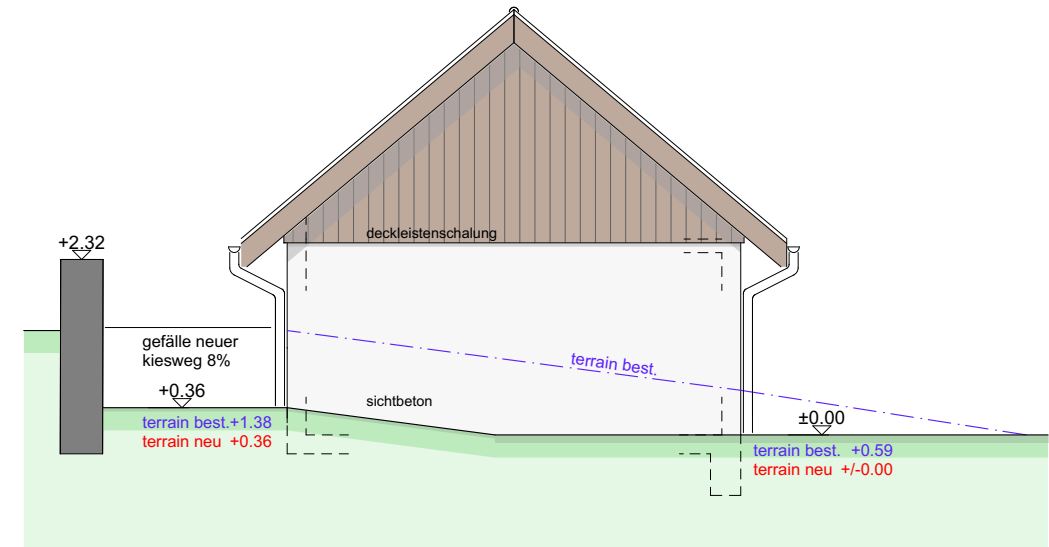

ostfassade

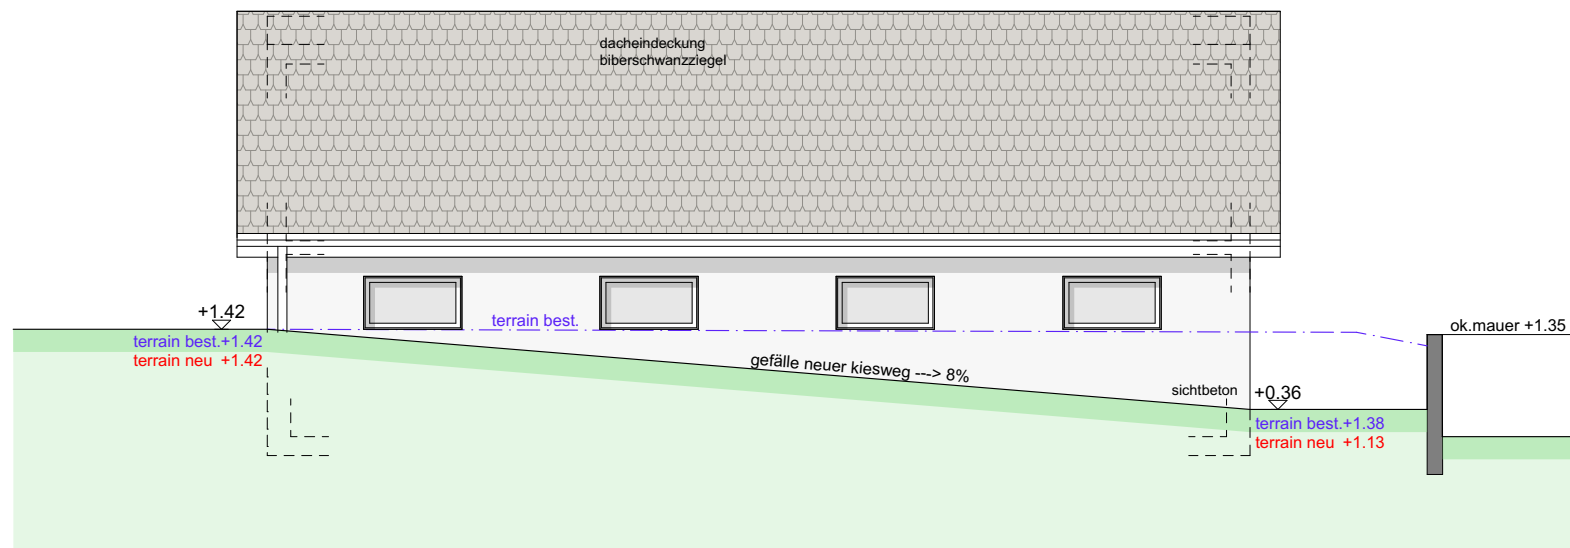

südfassade

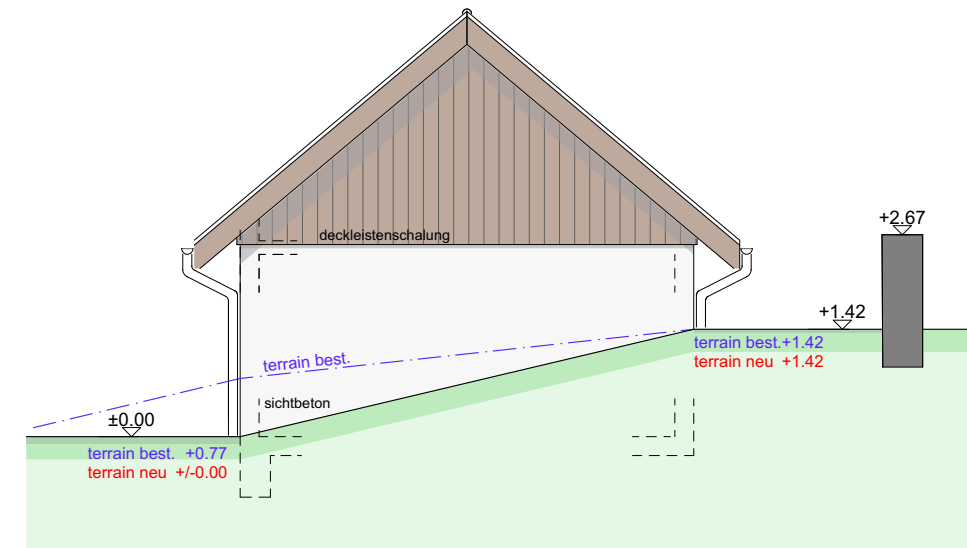

westfassade

BAUEINGABE NEUBAU GARAGEN

**FASSADEN**

1:100



BAUHERR  
EVANG. KIRCHGEMEINDE  
SCHÖNHOLZERSWILEN  
METTLLENSTRASSE 12  
8577 SCHÖNHOLZERSWILEN

OBJEKT  
UMBAU PFARRHAUS  
METTLLENSTRASSE 12  
8577 SCHÖNHOLZERSWILEN

PLANDATEN  
PLAN NR. 18 - 06 - 13  
FORMAT A3 QUER  
ZEICHNER SBA  
DATUM 15.04.2021

STÄGENACKER 35  
9553 BETTWIESEN

MARCEL KÜNZLER  
ARCHITEKT DIPL. ING. FH/STV

TEL 071 917 13 73 www.atelier2.ch  
mail@atelier2.ch

BAUHERRSCHAFT:  
GRUNDEIGENTÜMER:

ARCHITEKT:

DATUM:

± 0.00 OK FERTIG WESTLICHE VORPLATZECKE PFARRHAUS