


Vitogaz Switzerland AG  
 Bugeon  
 2087 Cornaux  
 06.05.2021/AS

ERDVERLEGER  
 FLÜSSIGGASLAGERTANK  
 VITOGAZ INTERRA NOVA 6.4m<sup>3</sup>

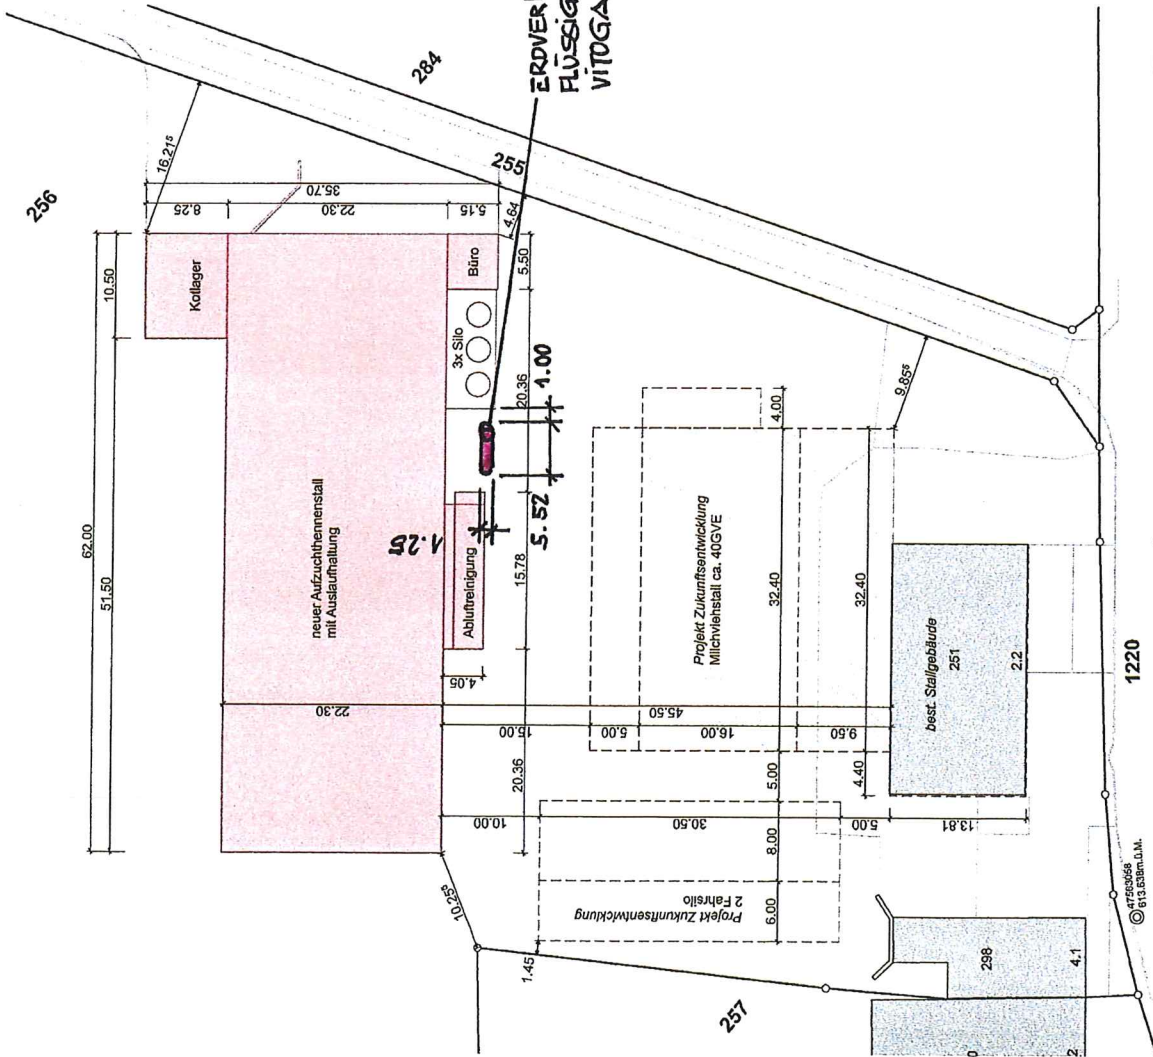

BAUHERSCHAFT / GRUNDEBENTÜMER / PROJEKTVERFASSER: Benjamin Stadler  
 GRUNDEBENTÜMER: *B.*  
 ORT / Datum: *Schönholzerswil 08.05.2021*  
 Unterschrift: *[Signature]*

± 0.00 = FB Neubau Aufzuchtstall = 610.90 m.Ü.M.

BAUHERSCHAFT / GRUNDEBENTÜMER / PROJEKTVERFASSER	<b>Baugabe</b>
Benjamin Stadler   Wiedenhub 2   8577 Schönholzerswil	PROJEKTNUMMER: 20-13
BAUVORHABEN:	BEZEICHNET: archido.ch
Neubau Oekonomiegebäude für Aufzuchtstall mit Auslaufhaltung Parz. 256   Wiedenhub 1   8577 Schönholzerswil	DATUM: 21.08.2020
PLANTITEL:	REVIDIERT:
<b>Situation</b>	DRUCK: 21.08.2020
	PLANNUMMER: 301
	MASSSTAB: 1:500
	PLANGROSSE: A3

Wiedenhub

© 1752026 B.A.M.  
 613.531m.Ü.M.