

Projekt: **Hauri_EFH-Anbau**

Breiti 9, 8577 Schönholzerswilen

Bauherr: Gabriel und Deborah Hauri

Breiti 9, 8577 Schönholzerswilen

Nr.: 210'013

Name: Gesamtprojekt

Mst: 1:200

Ansicht: Axo N-O

Ausgabe: 22.06.2021

Druck: 22-06-2021

Druck-Nr.: 118

Papierformat: 420 x 297 mm

Datei 3D: 190541_Hauri_Anbau_Baugesuch

Planung: Ralf Helg / 071 414 01 54

Planstand: Baueingabe

Revision: A: __

B: __

C: __

D: __

E: __


Bauherr: Gabriel und Deborah Hauri

Datum: _____

Verfasser: Krattiger Konzept AG

Datum: 11.06.2021

R. Helg

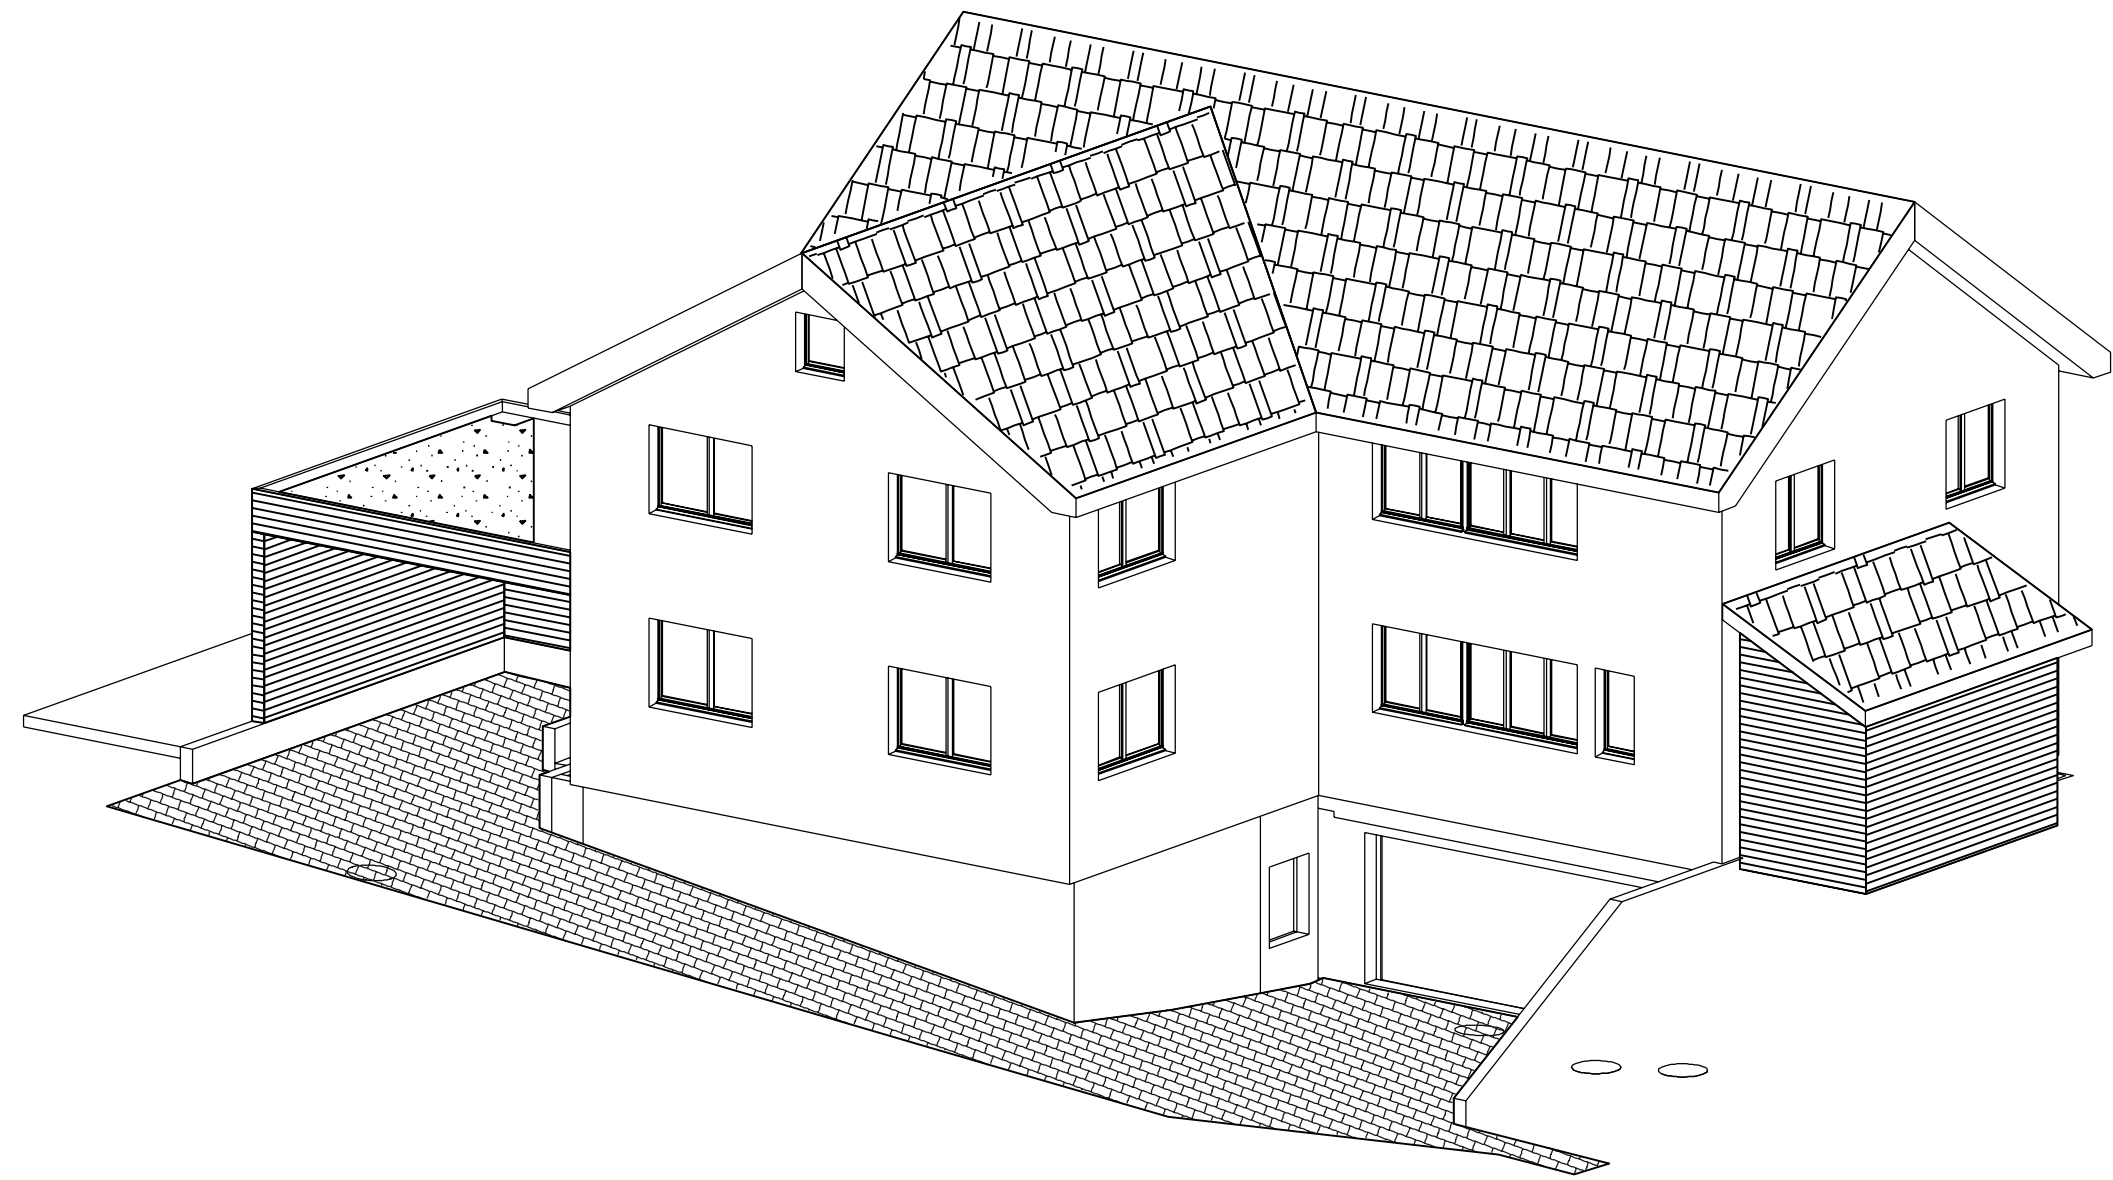

Ansicht: Axo N-O
Maßstab: 1 : 200
+ / - 0.00 = 414.00 m.ü.M. (Eingang EG)
Dieser Plan bleibt geistiges Eigentum der Krattiger Konzept AG.

Projekt: **Hauri_EFH-Anbau**

Breiti 9, 8577 Schönholzerswilen

Bauherr: Gabriel und Deborah Hauri

Breiti 9, 8577 Schönholzerswilen

Nr.: 210'013

Name: Gesamtprojekt

Mst: 1:200

Ansicht: Axo S-O

Ausgabe: 22.06.2021

Druck: 22-06-2021

Druck-Nr.: 119

Papierformat: 420 x 297 mm

Datei 3D: 190541_Hauri_Anbau_Baugesuch

Planung: Ralf Helg / 071 414 01 54

Planstand: Baueingabe


Revision: A: __

B: __

C: __

D: __

E: __

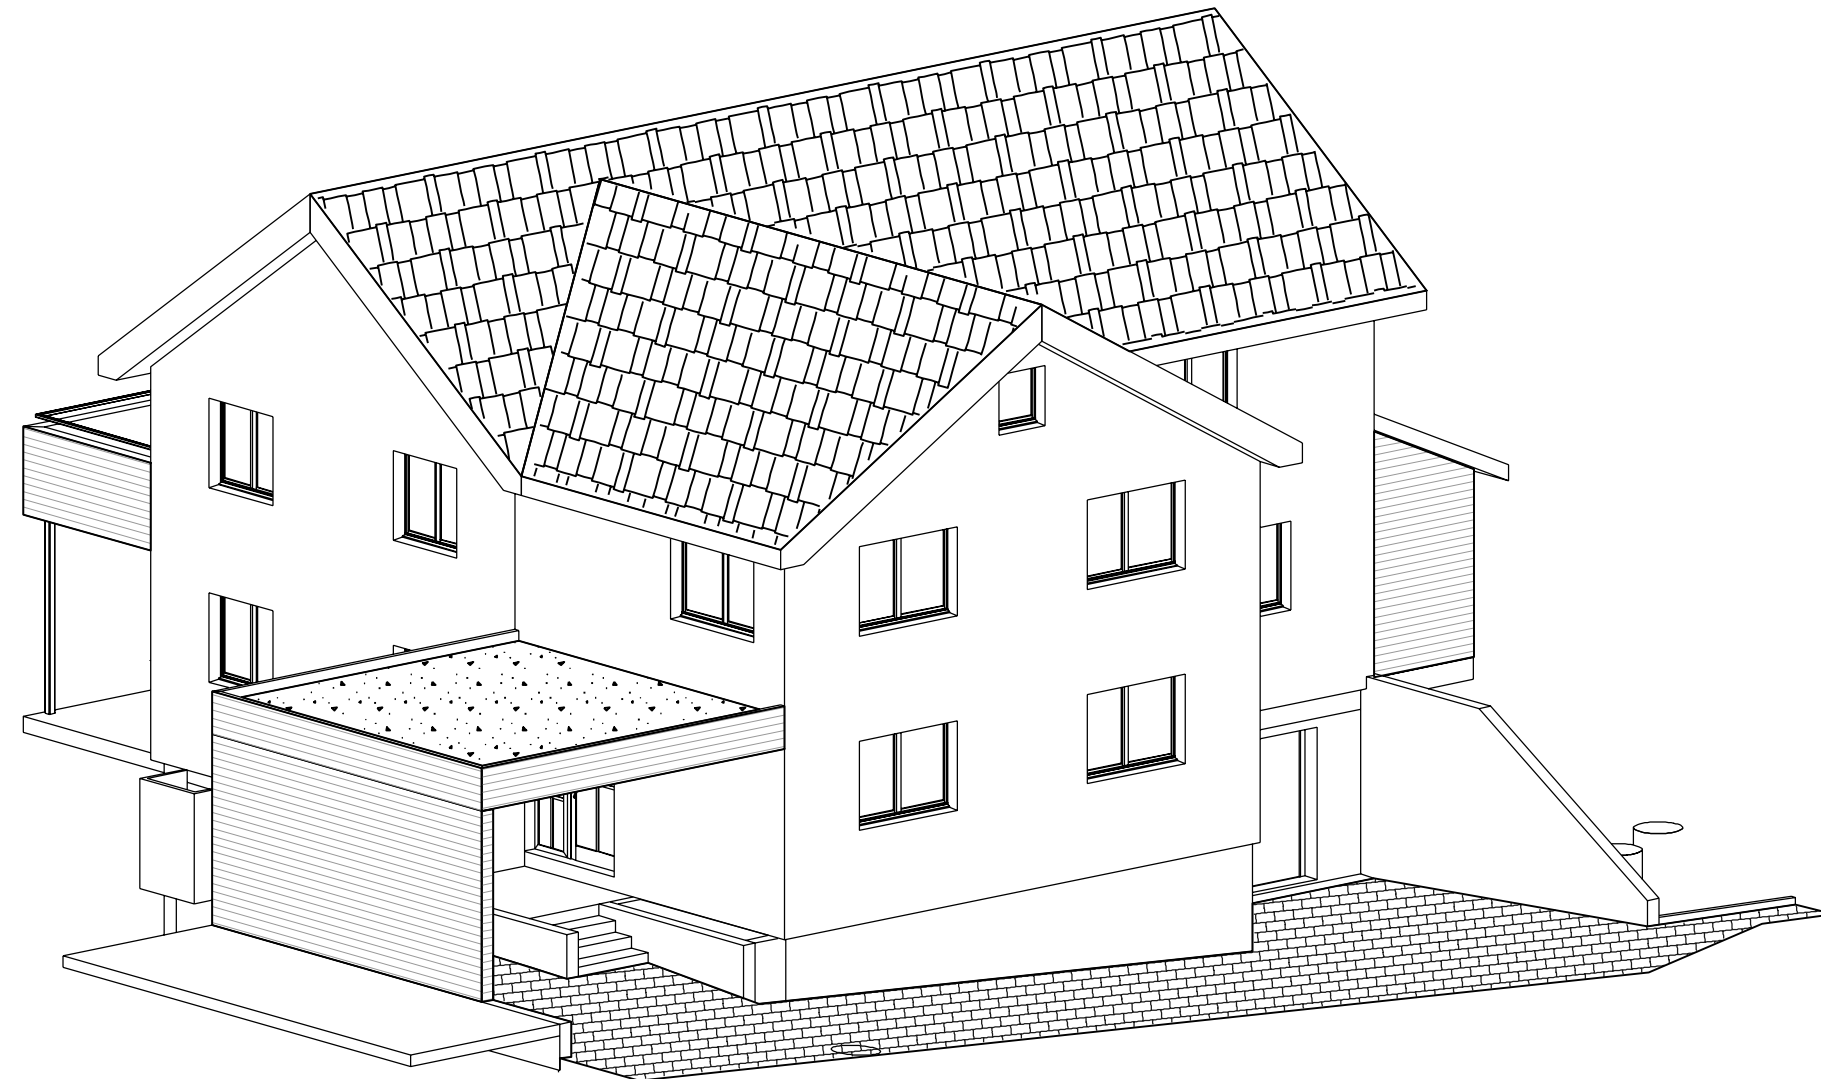

Ansicht: Axo S-O

Maßstab: 1 : 200

+ / - 0.00 = 414.00 m.ü.M. (Eingang EG)

Dieser Plan bleibt geistiges Eigentum der Krattiger Konzept AG.

Bauherr: Gabriel und Deborah Hauri

Datum: _____

Verfasser: Krattiger Konzept AG

Datum: 22.06.2021

R. Helg

Projekt: **Hauri EFH-Anbau**

Breiti 9, 8577 Schönholzerswilen

Bauherr: Gabriel und Deborah Hauri

Breiti 9, 8577 Schönholzerswilen

Nr.: 210'013

Name: Gesamtprojekt

Mst: 1:100

Ansicht: F-01_Nord

Ausgabe: 22.06.2021

Druck: 22-06-2021

Druck-Nr.: 120

Papierformat: 420 x 297 mm

Datei 3D: 190541_Hauri_Anbau_Baugesuch

Planung: Ralf Helg / 071 414 01 54

Planstand: Baueingabe


Revision: A: __

B: __

C: __

D: __

E: __

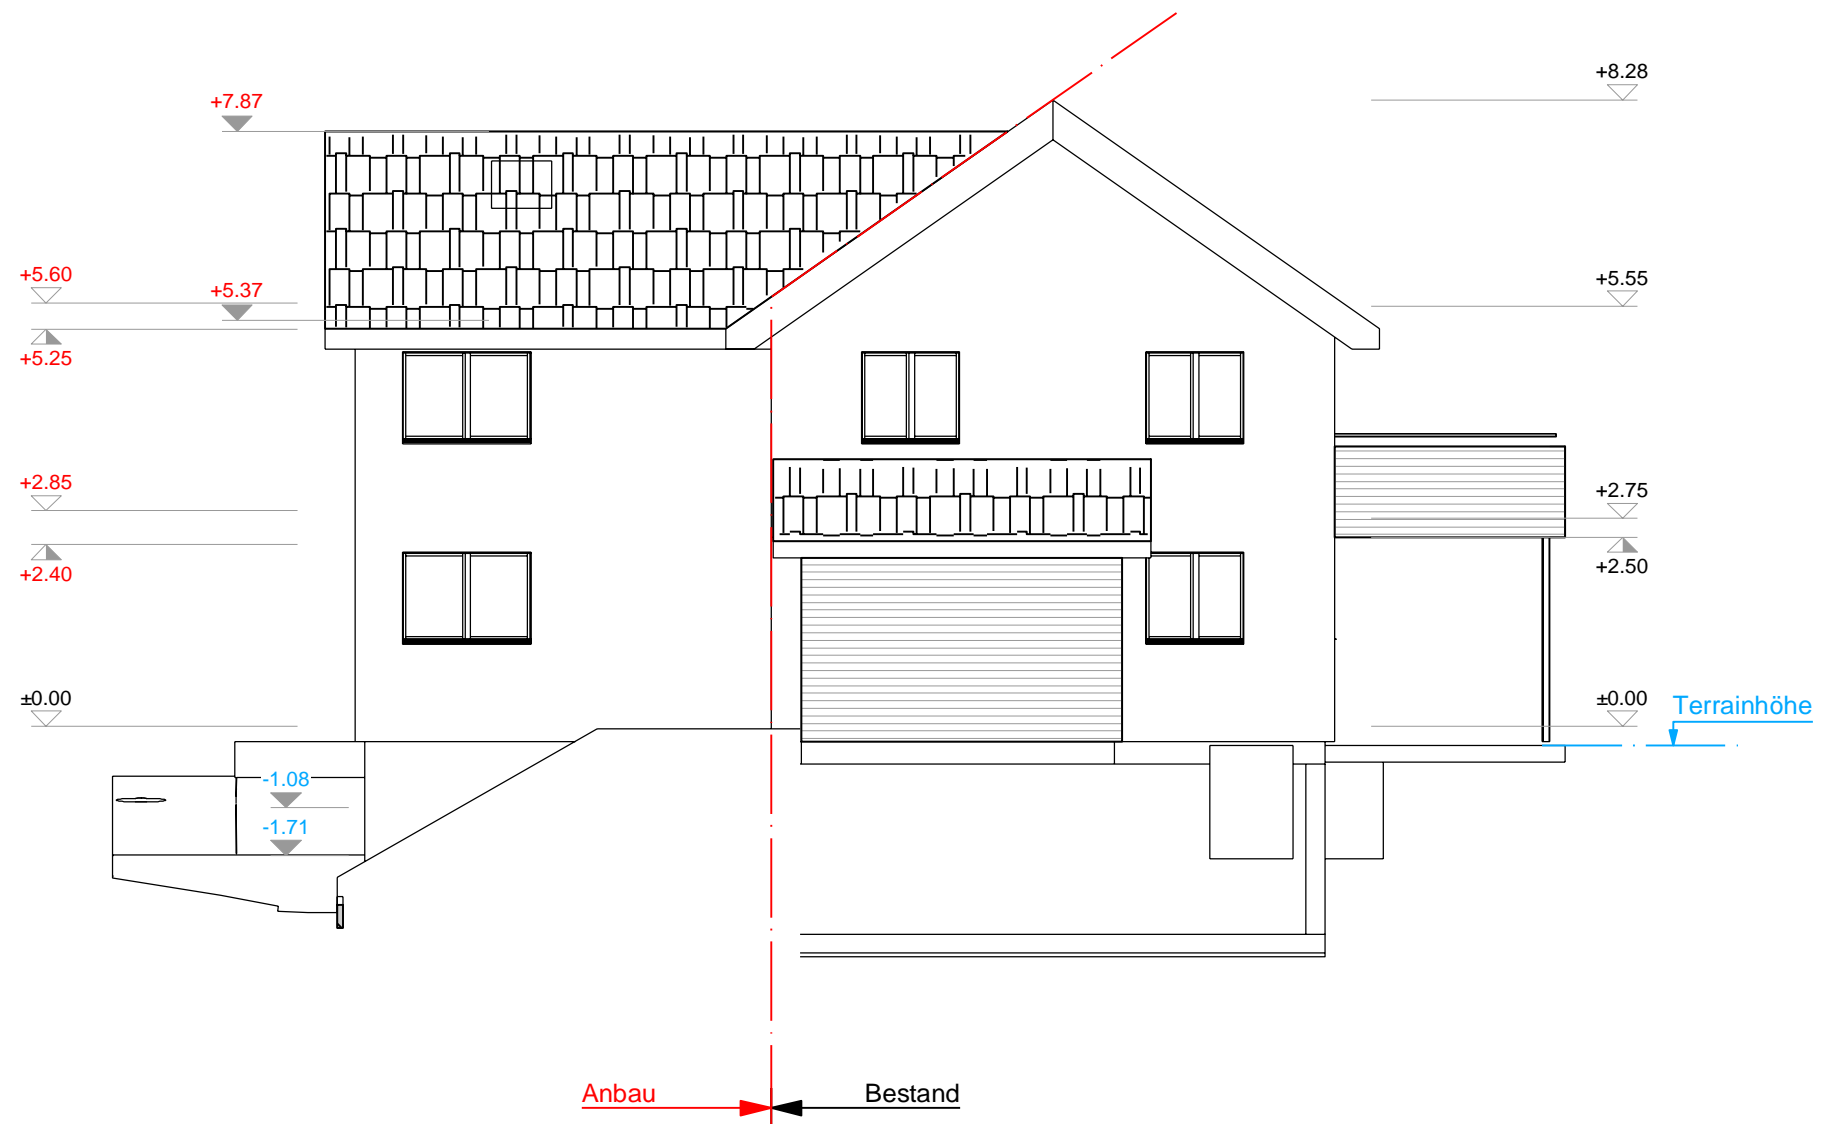

Ansicht: F-01_Nord

Maßstab: 1:100

+ / - 0.00 = 414.00 m.ü.M. (Eingang EG)

Dieser Plan bleibt geistiges Eigentum der Krattiger Konzept AG.

Bauherr: Gabriel und Deborah Hauri

Datum: _____

Verfasser: Krattiger Konzept AG

Datum: 22.06.2021

R. Helg

Projekt: **Hauri EFH-Anbau**

Breiti 9, 8577 Schönholzerswilen

Bauherr: Gabriel und Deborah Hauri

Breiti 9, 8577 Schönholzerswilen

Nr.: 210'013

Name: Gesamtprojekt

Mst: 1:100

Ansicht: F-02_Ost

Ausgabe: 22.06.2021

Druck: 22-06-2021

Druck-Nr.: 121

Papierformat: 420 x 297 mm

Datei 3D: 190541_Hauri_Anbau_Baugesuch

Planung: Ralf Helg / 071 414 01 54

Planstand: Baueingabe


Revision: A: _

B: _

C: _

D: _

E: _

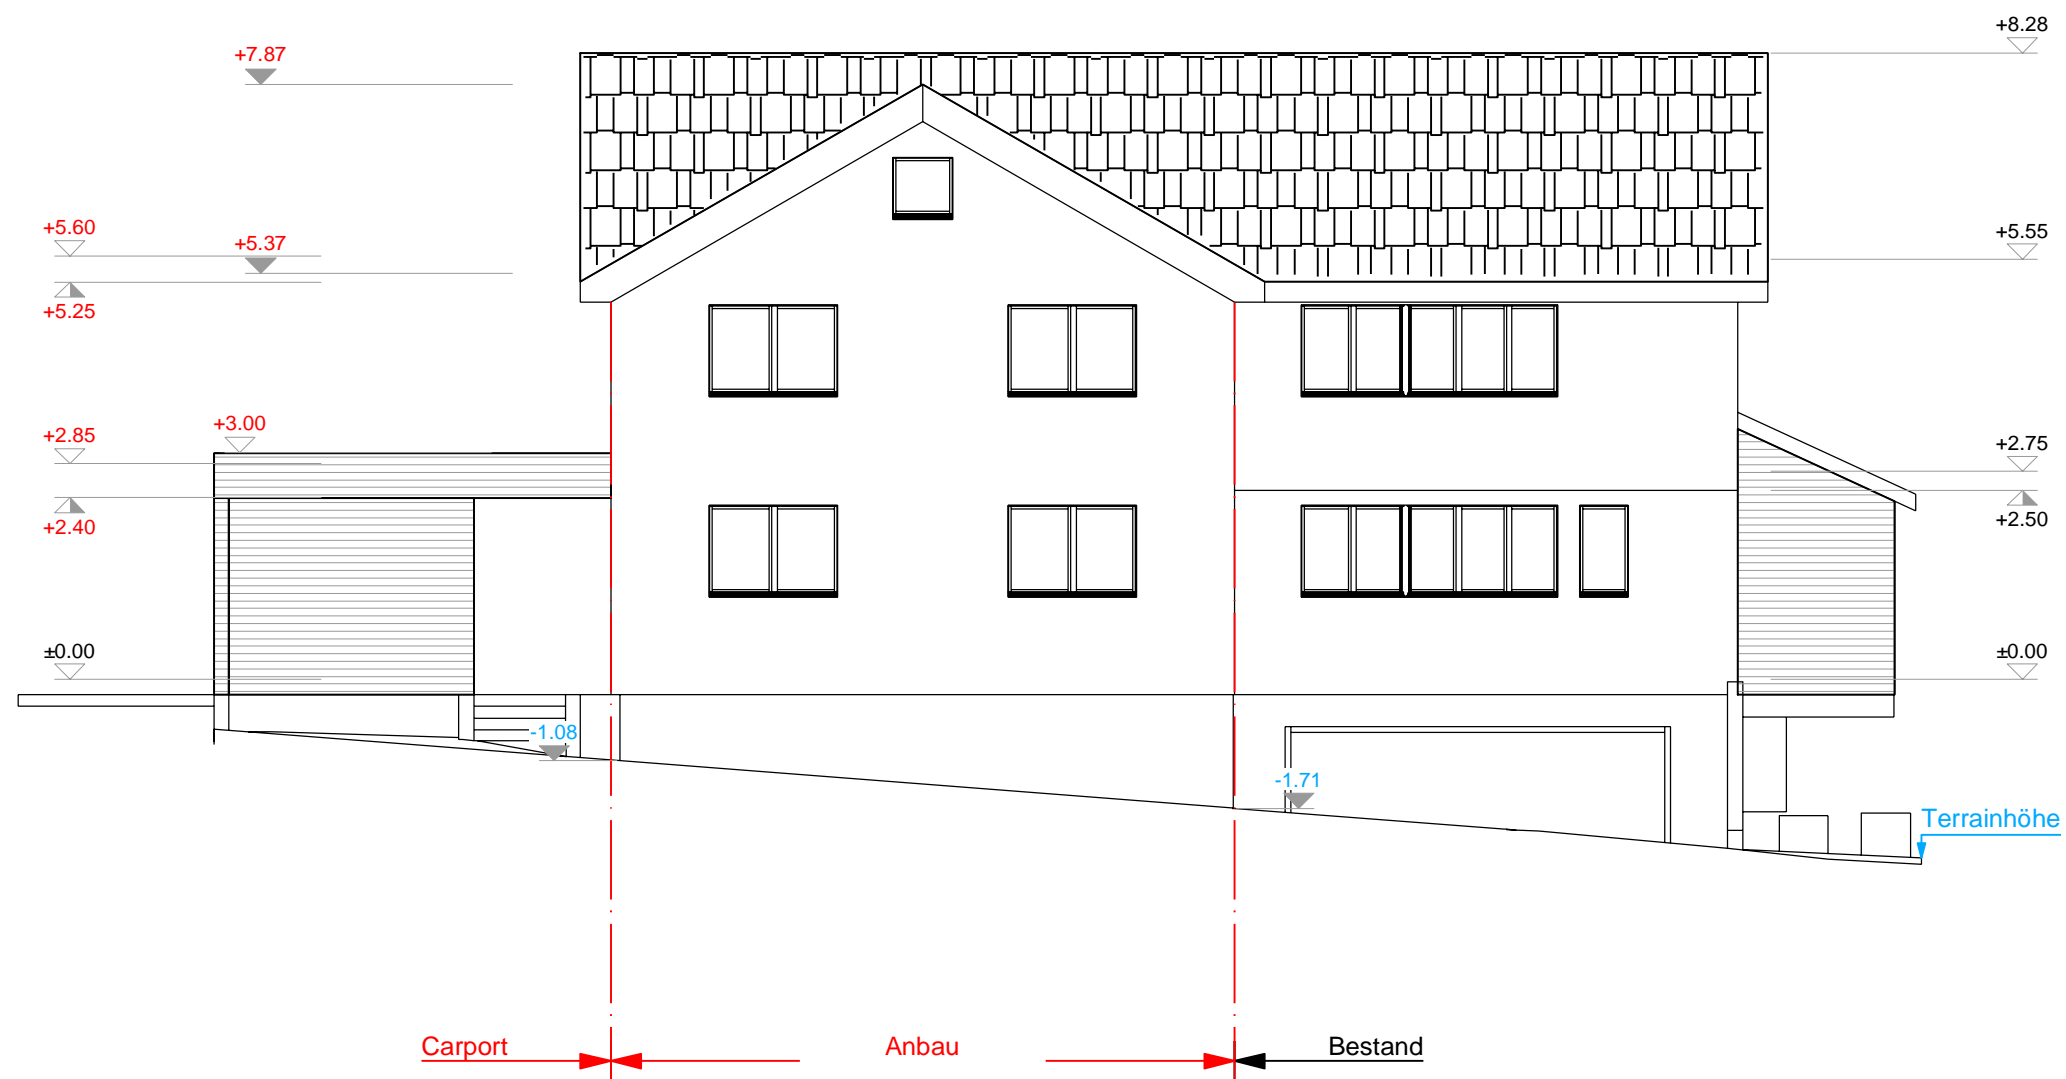

Carport

Anbau

Bestand

Ansicht: F-02_Ost

Maßstab: 1:100

+ / - 0.00 = 414.00 m.ü.M. (Eingang EG)

Dieser Plan bleibt geistiges Eigentum der Krattiger Konzept AG.

Bauherr: Gabriel und Deborah Hauri

Datum: _____

Verfasser: Krattiger Konzept AG

Datum: 22.06.2021

R. Helg

Projekt: **Hauri EFH-Anbau**

Breiti 9, 8577 Schönholzerswilen

Bauherr: Gabriel und Deborah Hauri

Breiti 9, 8577 Schönholzerswilen

Nr.: 210'013

Name: Gesamtprojekt

Mst: 1:100

Ansicht: F-03_Süd

Ausgabe: 22.06.2021

Druck: 22-06-2021

Druck-Nr.: 122

Papierformat: 420 x 297 mm

Datei 3D: 190541_Hauri_Anbau_Baugesuch

Planung: Ralf Helg / 071 414 01 54

Planstand: Baueingabe


Revision: A: __

B: __

C: __

D: __

E: __

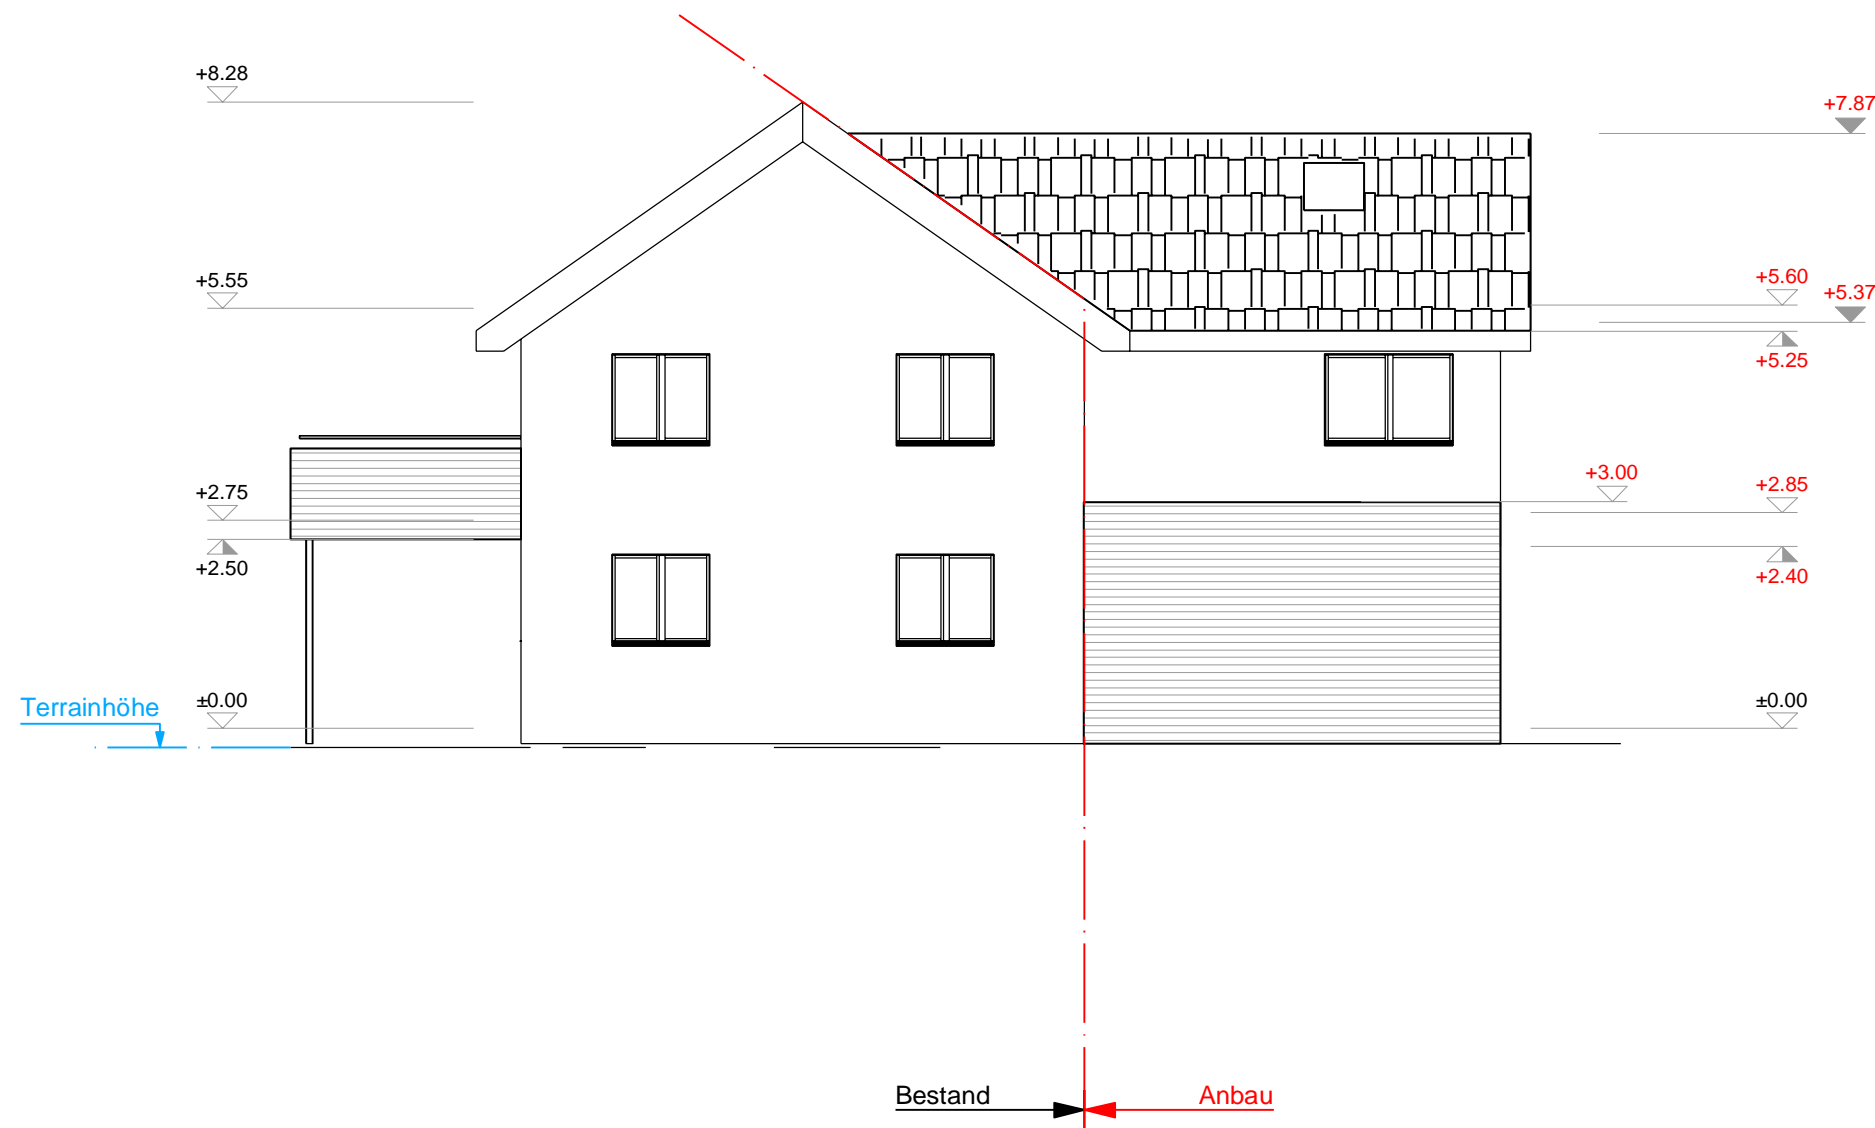

Ansicht: F-03_Süd

Maßstab: 1:100

+ / - 0.00 = 414.00 m.ü.M. (Eingang EG)

Dieser Plan bleibt geistiges Eigentum der Krattiger Konzept AG.

Bauherr: Gabriel und Deborah Hauri

Datum: _____

Verfasser: Krattiger Konzept AG

Datum: 22.06.2021

R. Helg

Projekt: **Hauri EFH-Anbau**

Breiti 9, 8577 Schönholzerswilen

Bauherr: Gabriel und Deborah Hauri

Breiti 9, 8577 Schönholzerswilen

Nr.: 210'013

Name: Gesamtprojekt

Mst: 1:100

Ansicht: F-04_West

Ausgabe: 22.06.2021

Druck: 22-06-2021

Druck-Nr.: 123

Papierformat: 420 x 297 mm

Datei 3D: 190541_Hauri_Anbau_Baugesuch

Planung: Ralf Helg / 071 414 01 54

Planstand: Baueingabe


Revision: A: __

B: __

C: __

D: __

E: __

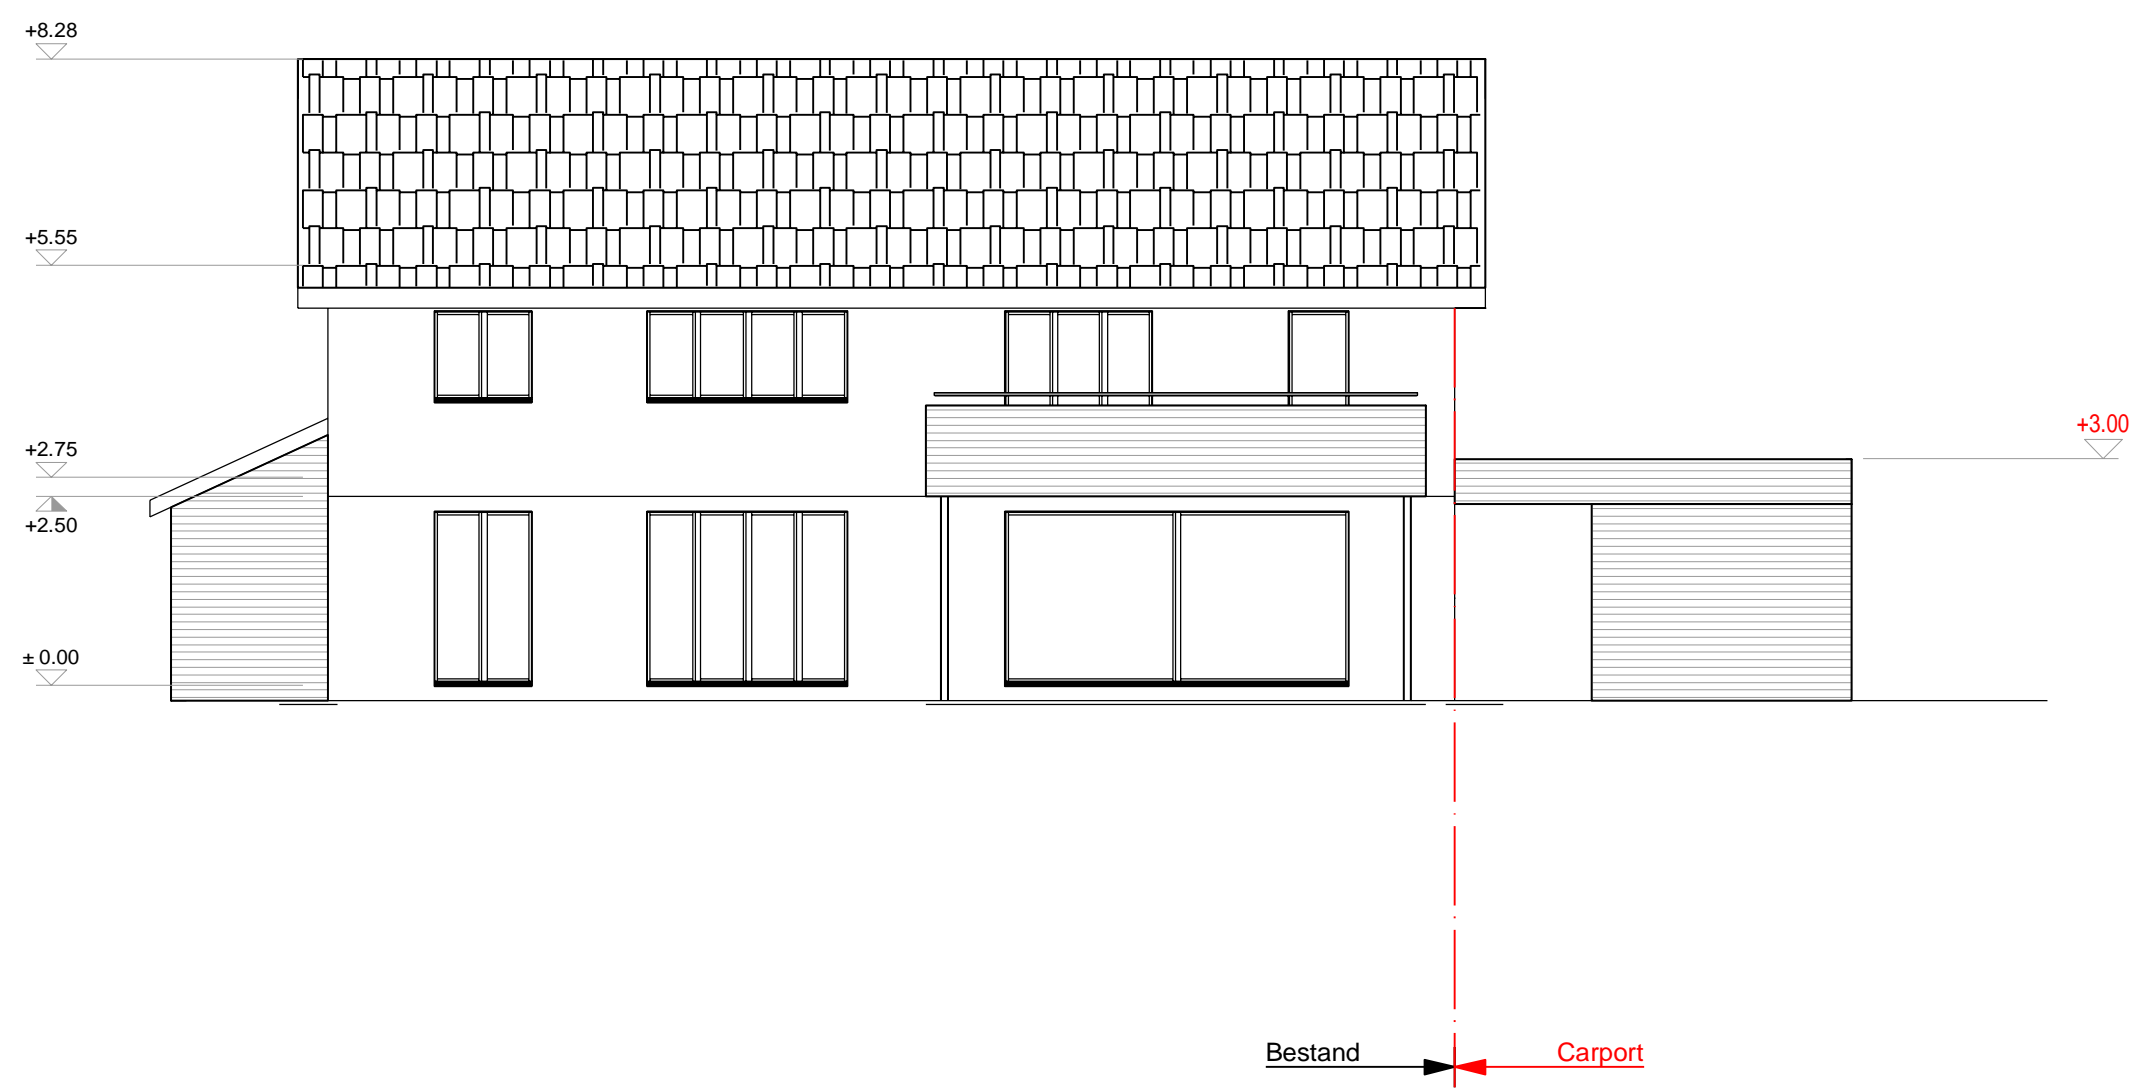

Ansicht: F-04_West
Maßstab: 1 : 100
+ / - 0.00 = 414.00 m.ü.M. (Eingang EG)
Dieser Plan bleibt geistiges Eigentum der Krattiger Konzept AG.

Bauherr: Gabriel und Deborah Hauri

Datum: _____

Verfasser: Krattiger Konzept AG

Datum: 22.06.2021

R. Helg

Projekt: **Hauri EFH-Anbau**

Breiti 9, 8577 Schönholzerswilen

Bauherr: Gabriel und Deborah Hauri

Breiti 9, 8577 Schönholzerswilen

Nr.: 210'013

Name: Gesamtprojekt

Mst: 1:100

Ansicht: G-01_UG

Ausgabe: 22.06.2021

Druck: 22-06-2021

Druck-Nr.: 124

Papierformat: 420 x 297 mm

Datei 3D: 190541_Hauri_Anbau_Baugesuch

Planung: Ralf Helg / 071 414 01 54

Planstand: Baueingabe


Revision: A: _

B: _

C: _

D: _

E: _

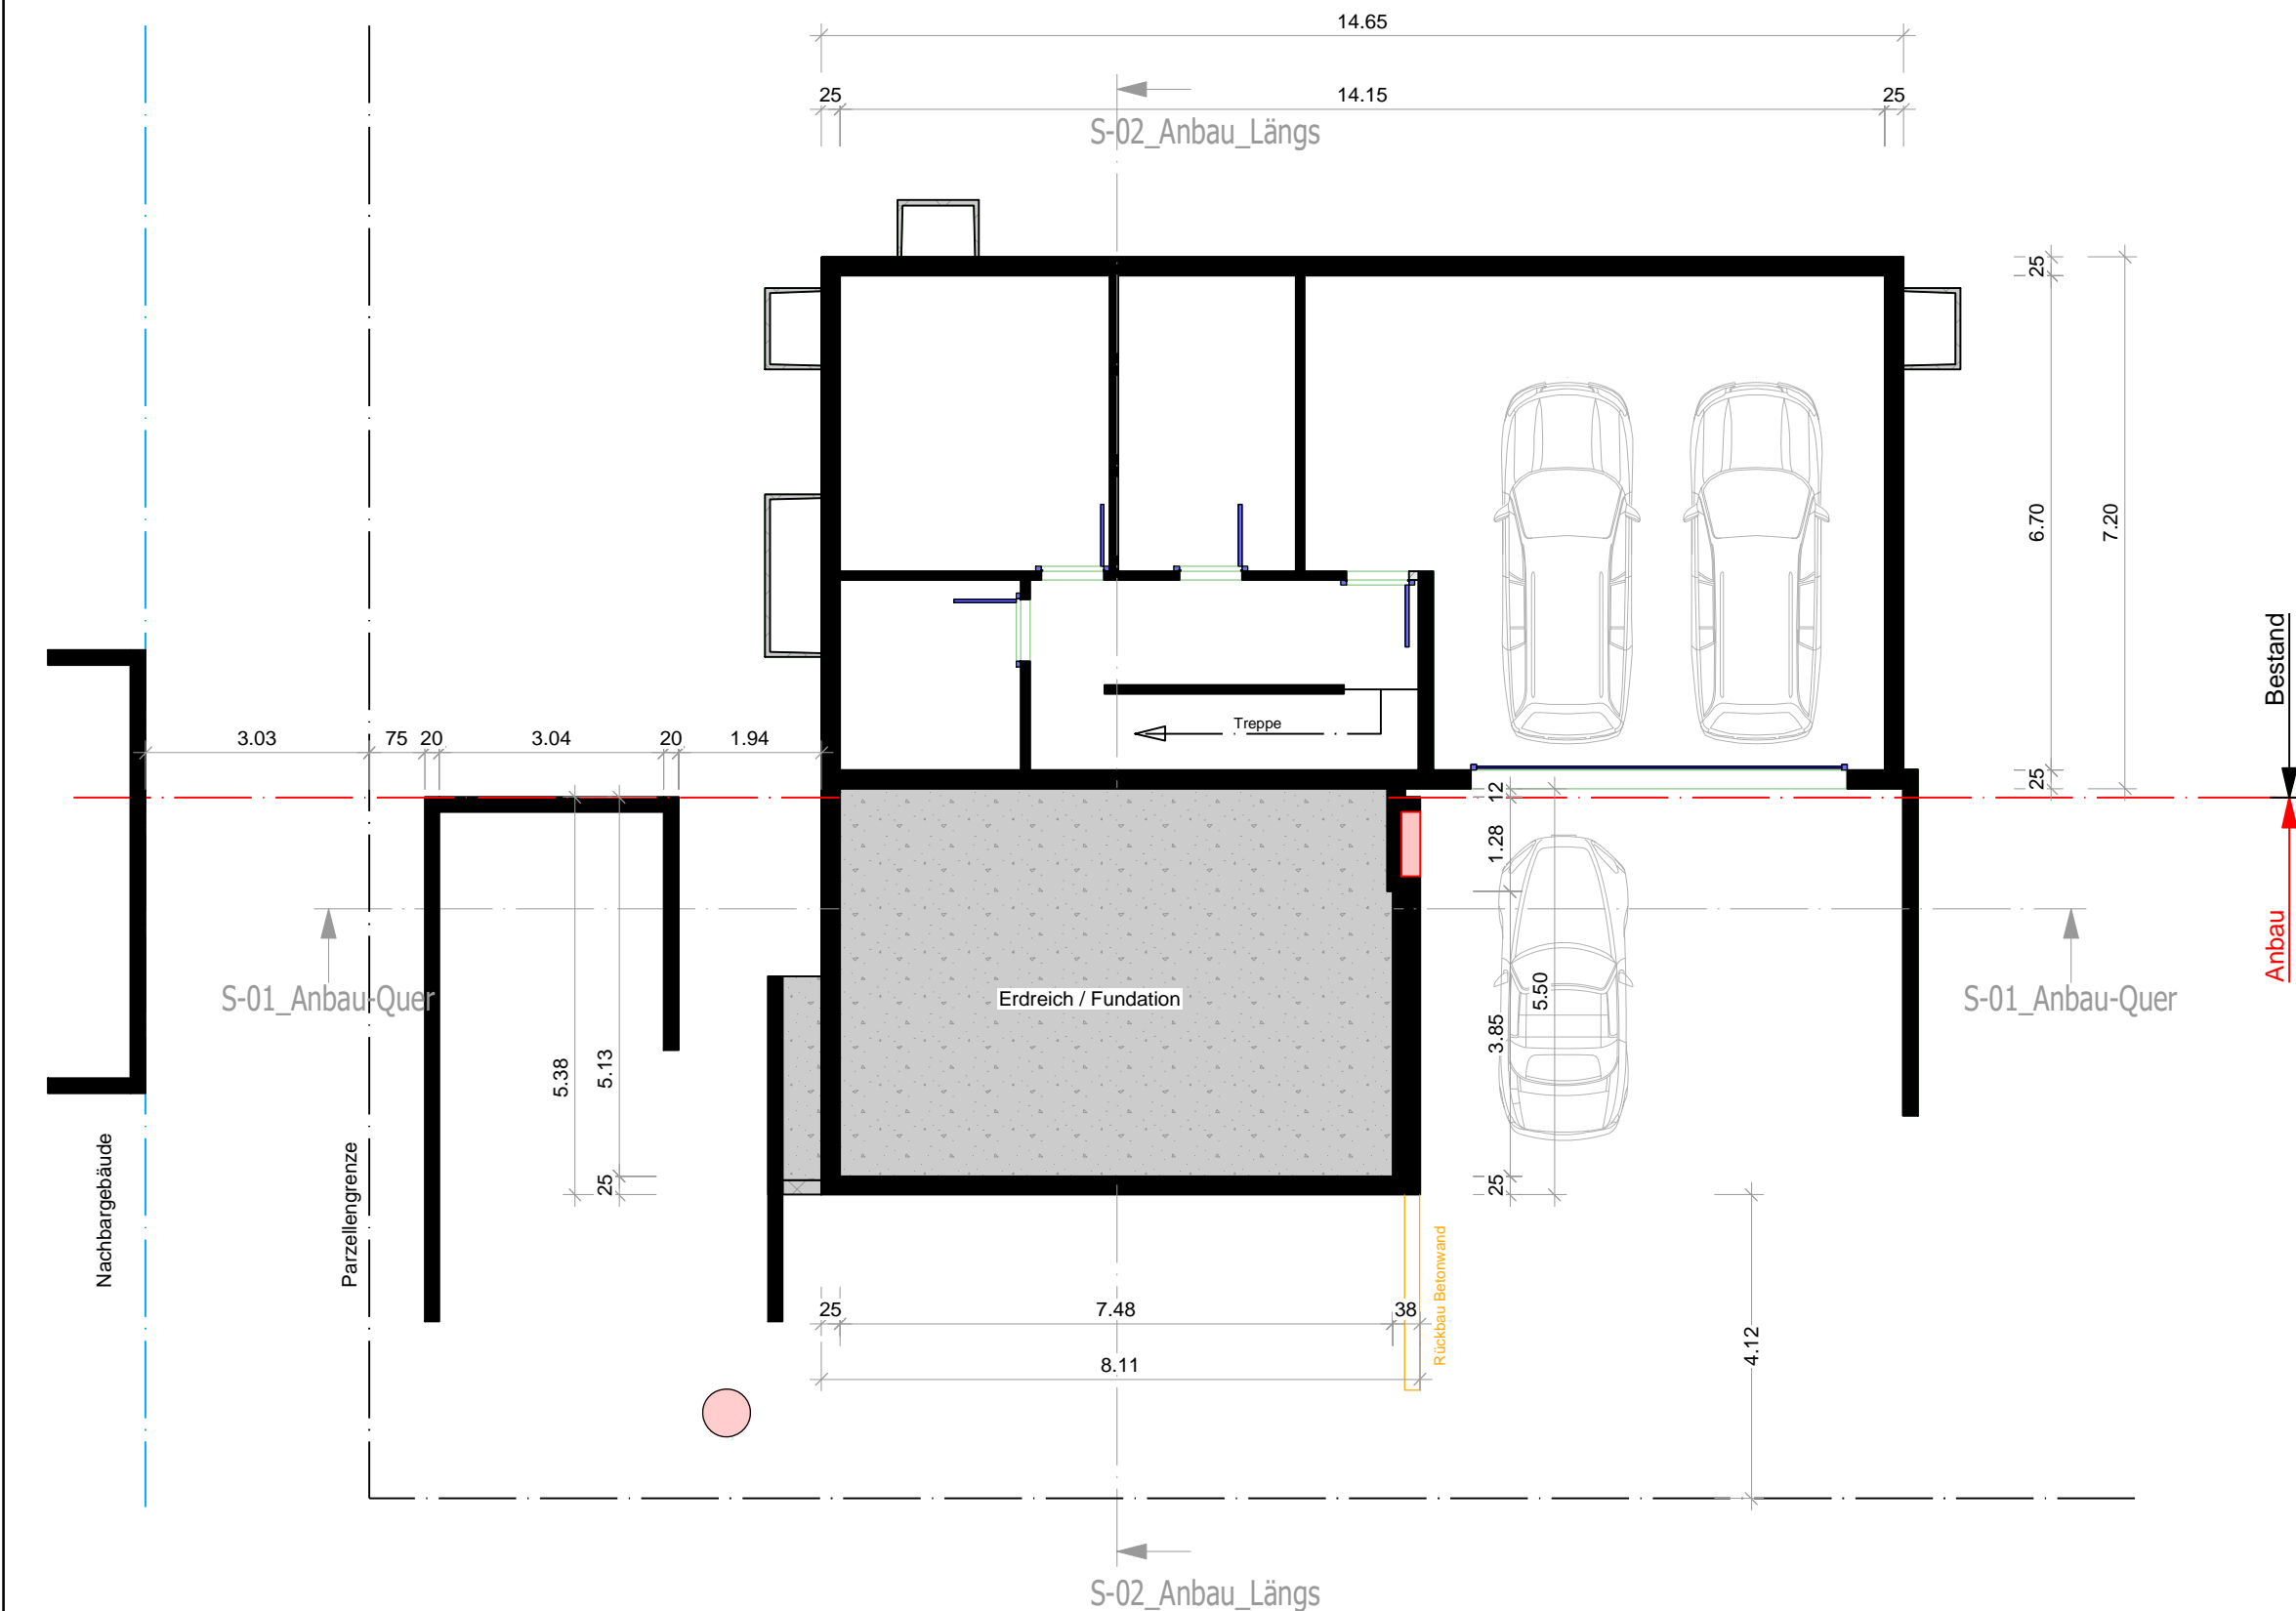

Bestand
Anbau

Ansicht: G-01_UG

Maßstab: 1:100

+ / - 0.00 = 414.00 m.ü.M. (Eingang EG)

Dieser Plan bleibt geistiges Eigentum der Krattiger Konzept AG.

Bauherr: Gabriel und Deborah Hauri

Datum: _____

Verfasser: Krattiger Konzept AG

Datum: 22.06.2021

R. Helg

Projekt: **Hauri EFH-Anbau**

Breitli 9, 8577 Schönholzerswilen

Bauherr: Gabriel und Deborah Hauri

Breitli 9, 8577 Schönholzerswilen

Nr.: 210'013

Name: Gesamtprojekt

Mst: 1:100

Ansicht: G-02_EG

Ausgabe: 22.06.2021

Druck: 22-06-2021

Druck-Nr.: 125

Papierformat: 420 x 297 mm

Datei 3D: 190541_Hauri_Anbau_Baugesuch

Planung: Ralf Helg / 071 414 01 54

Planstand: Baueingabe


Revision: A: _

B: _

C: _

D: _

E: _

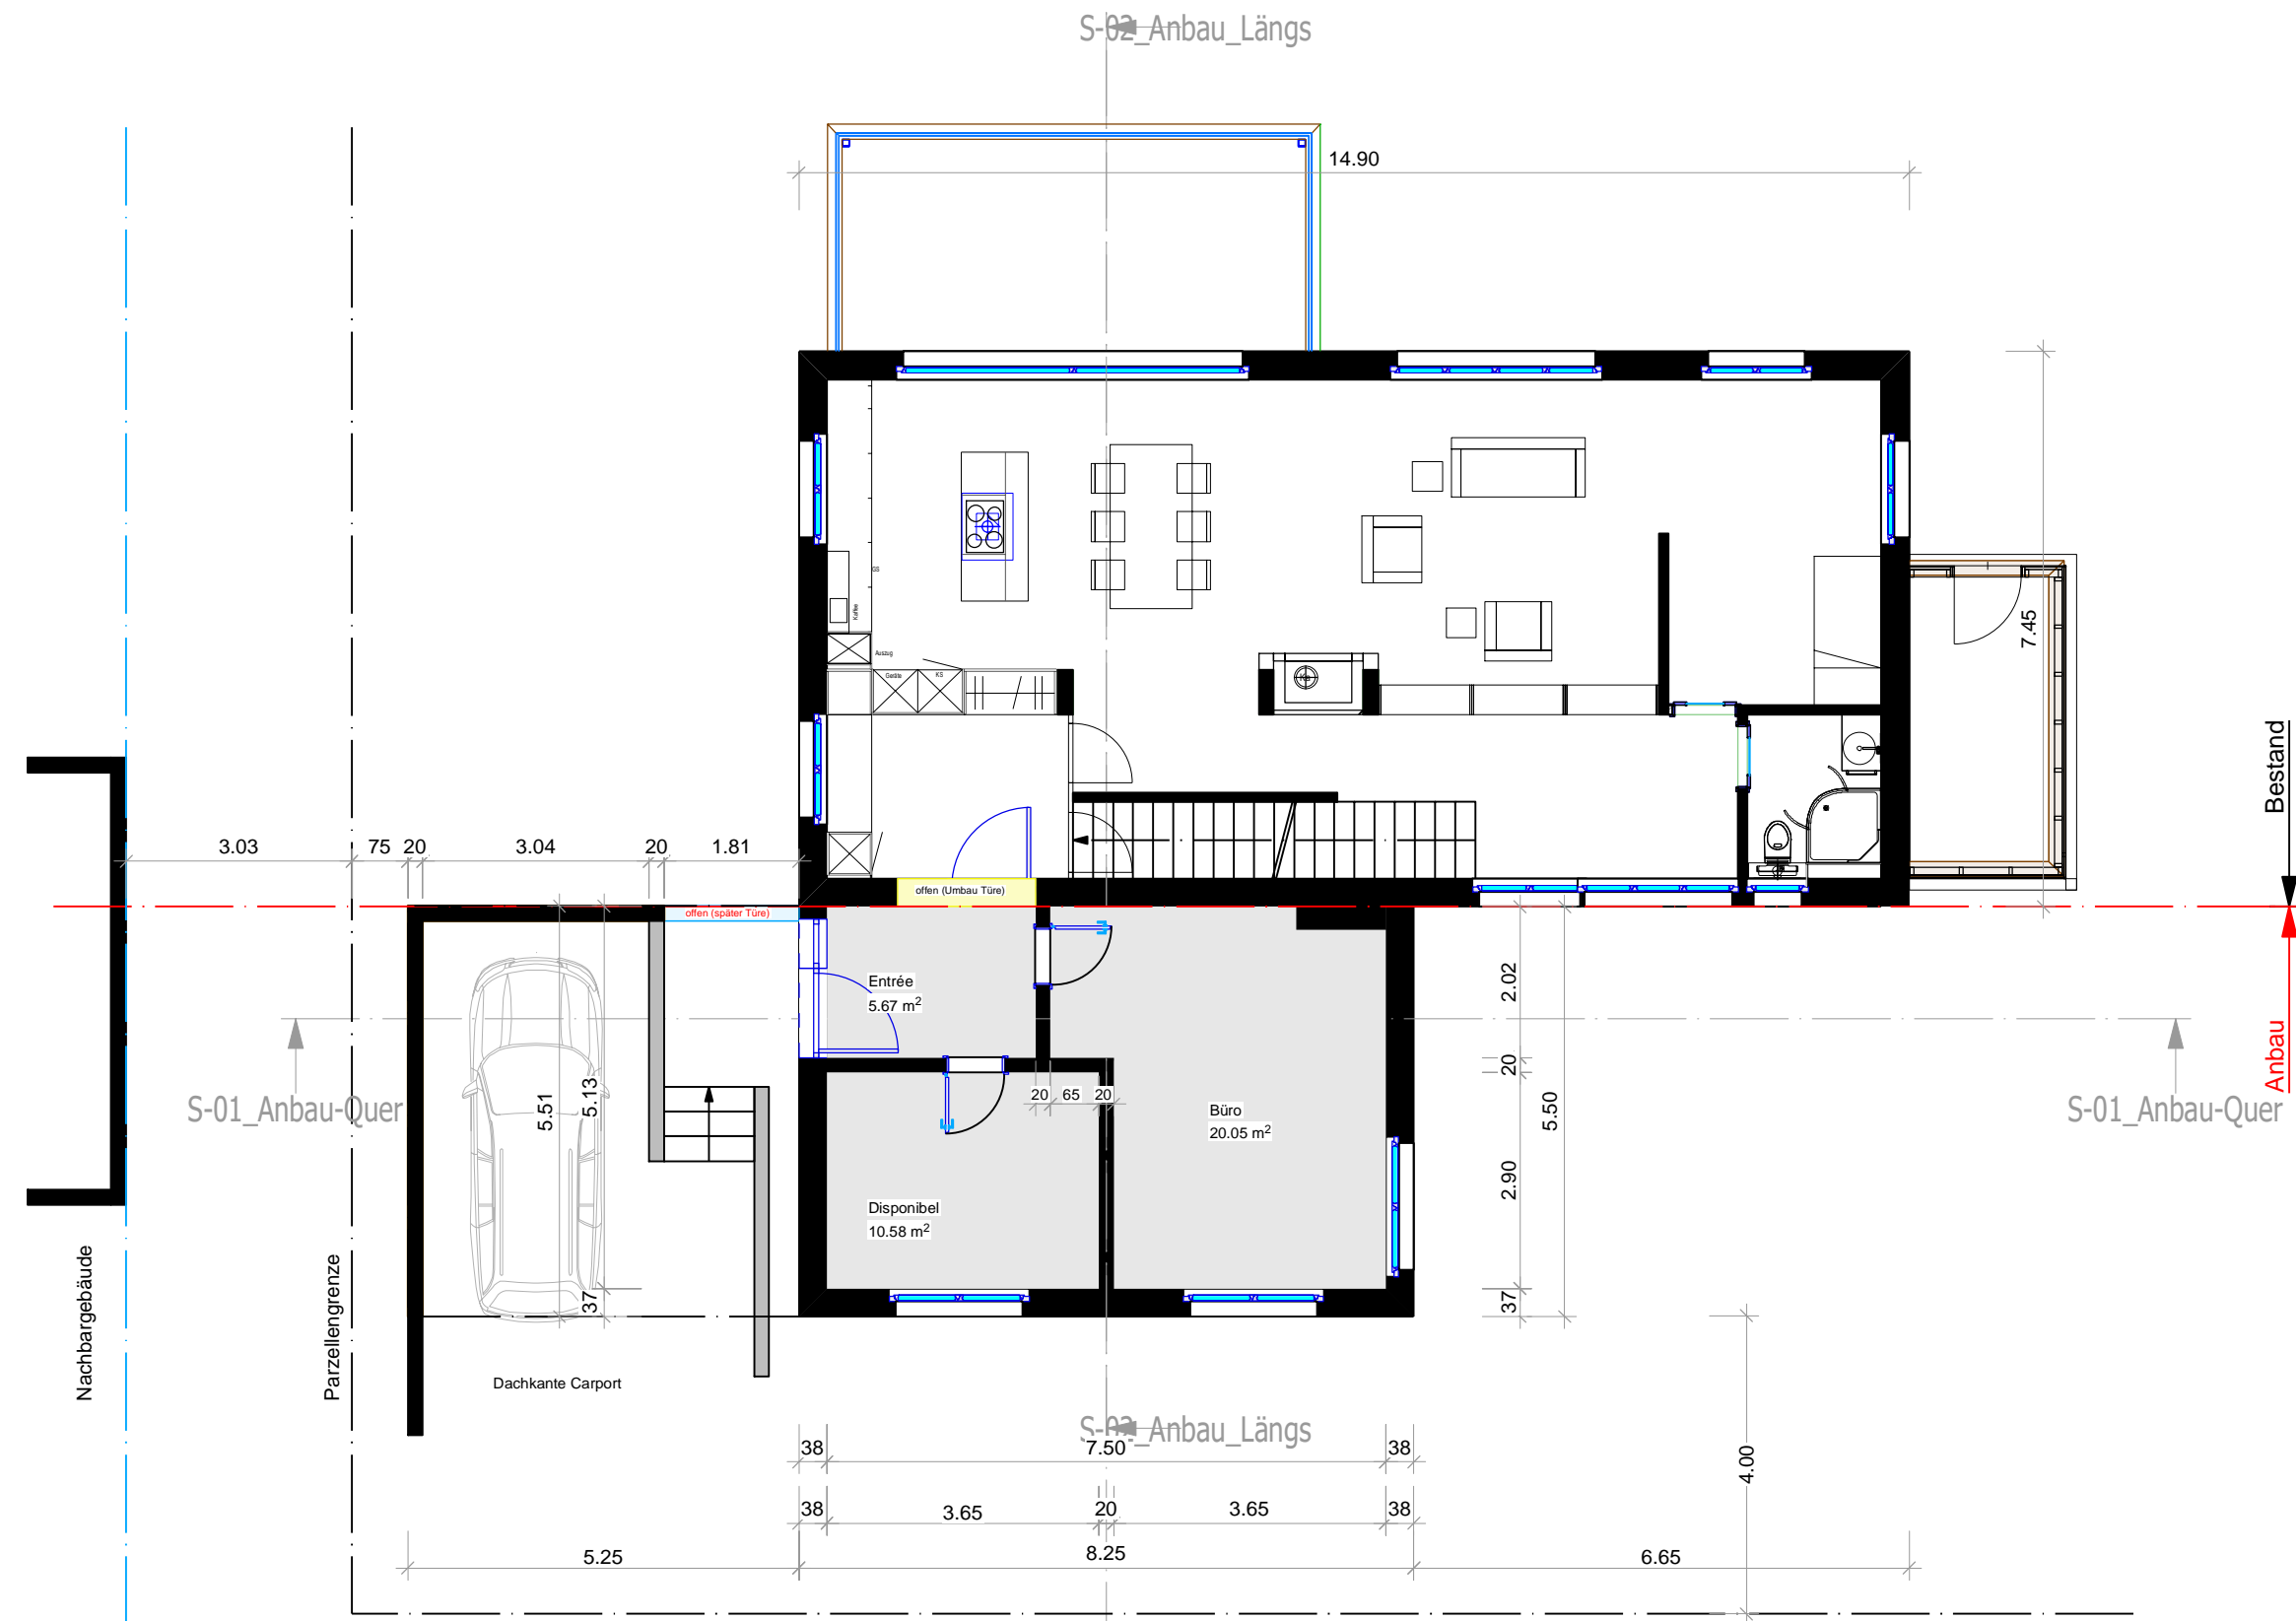

Ansicht: G-02_EG

Maßstab: 1:100

+ / - 0.00 = 414.00 m.ü.M. (Eingang EG)

Dieser Plan bleibt geistiges Eigentum der Krattiger Konzept AG.

Bauherr: Gabriel und Deborah Hauri

Datum: _____

Verfasser: Krattiger Konzept AG

Datum: 22.06.2021

R. Helg

Projekt: **Hauri EFH-Anbau**

Breiti 9, 8577 Schönholzerswilen

Bauherr: Gabriel und Deborah Hauri

Breiti 9, 8577 Schönholzerswilen

Nr.: 210'013

Name: Gesamtprojekt

Mst: 1:100

Ansicht: G-03_OG

Ausgabe: 22.06.2021

Druck: 22-06-2021

Druck-Nr.: 126

Papierformat: 420 x 297 mm

Datei 3D: 190541_Hauri_Anbau_Baugesuch

Planung: Ralf Helg / 071 414 01 54

Planstand: Baueingabe


Revision: A: _

B: _

C: _

D: _

E: _

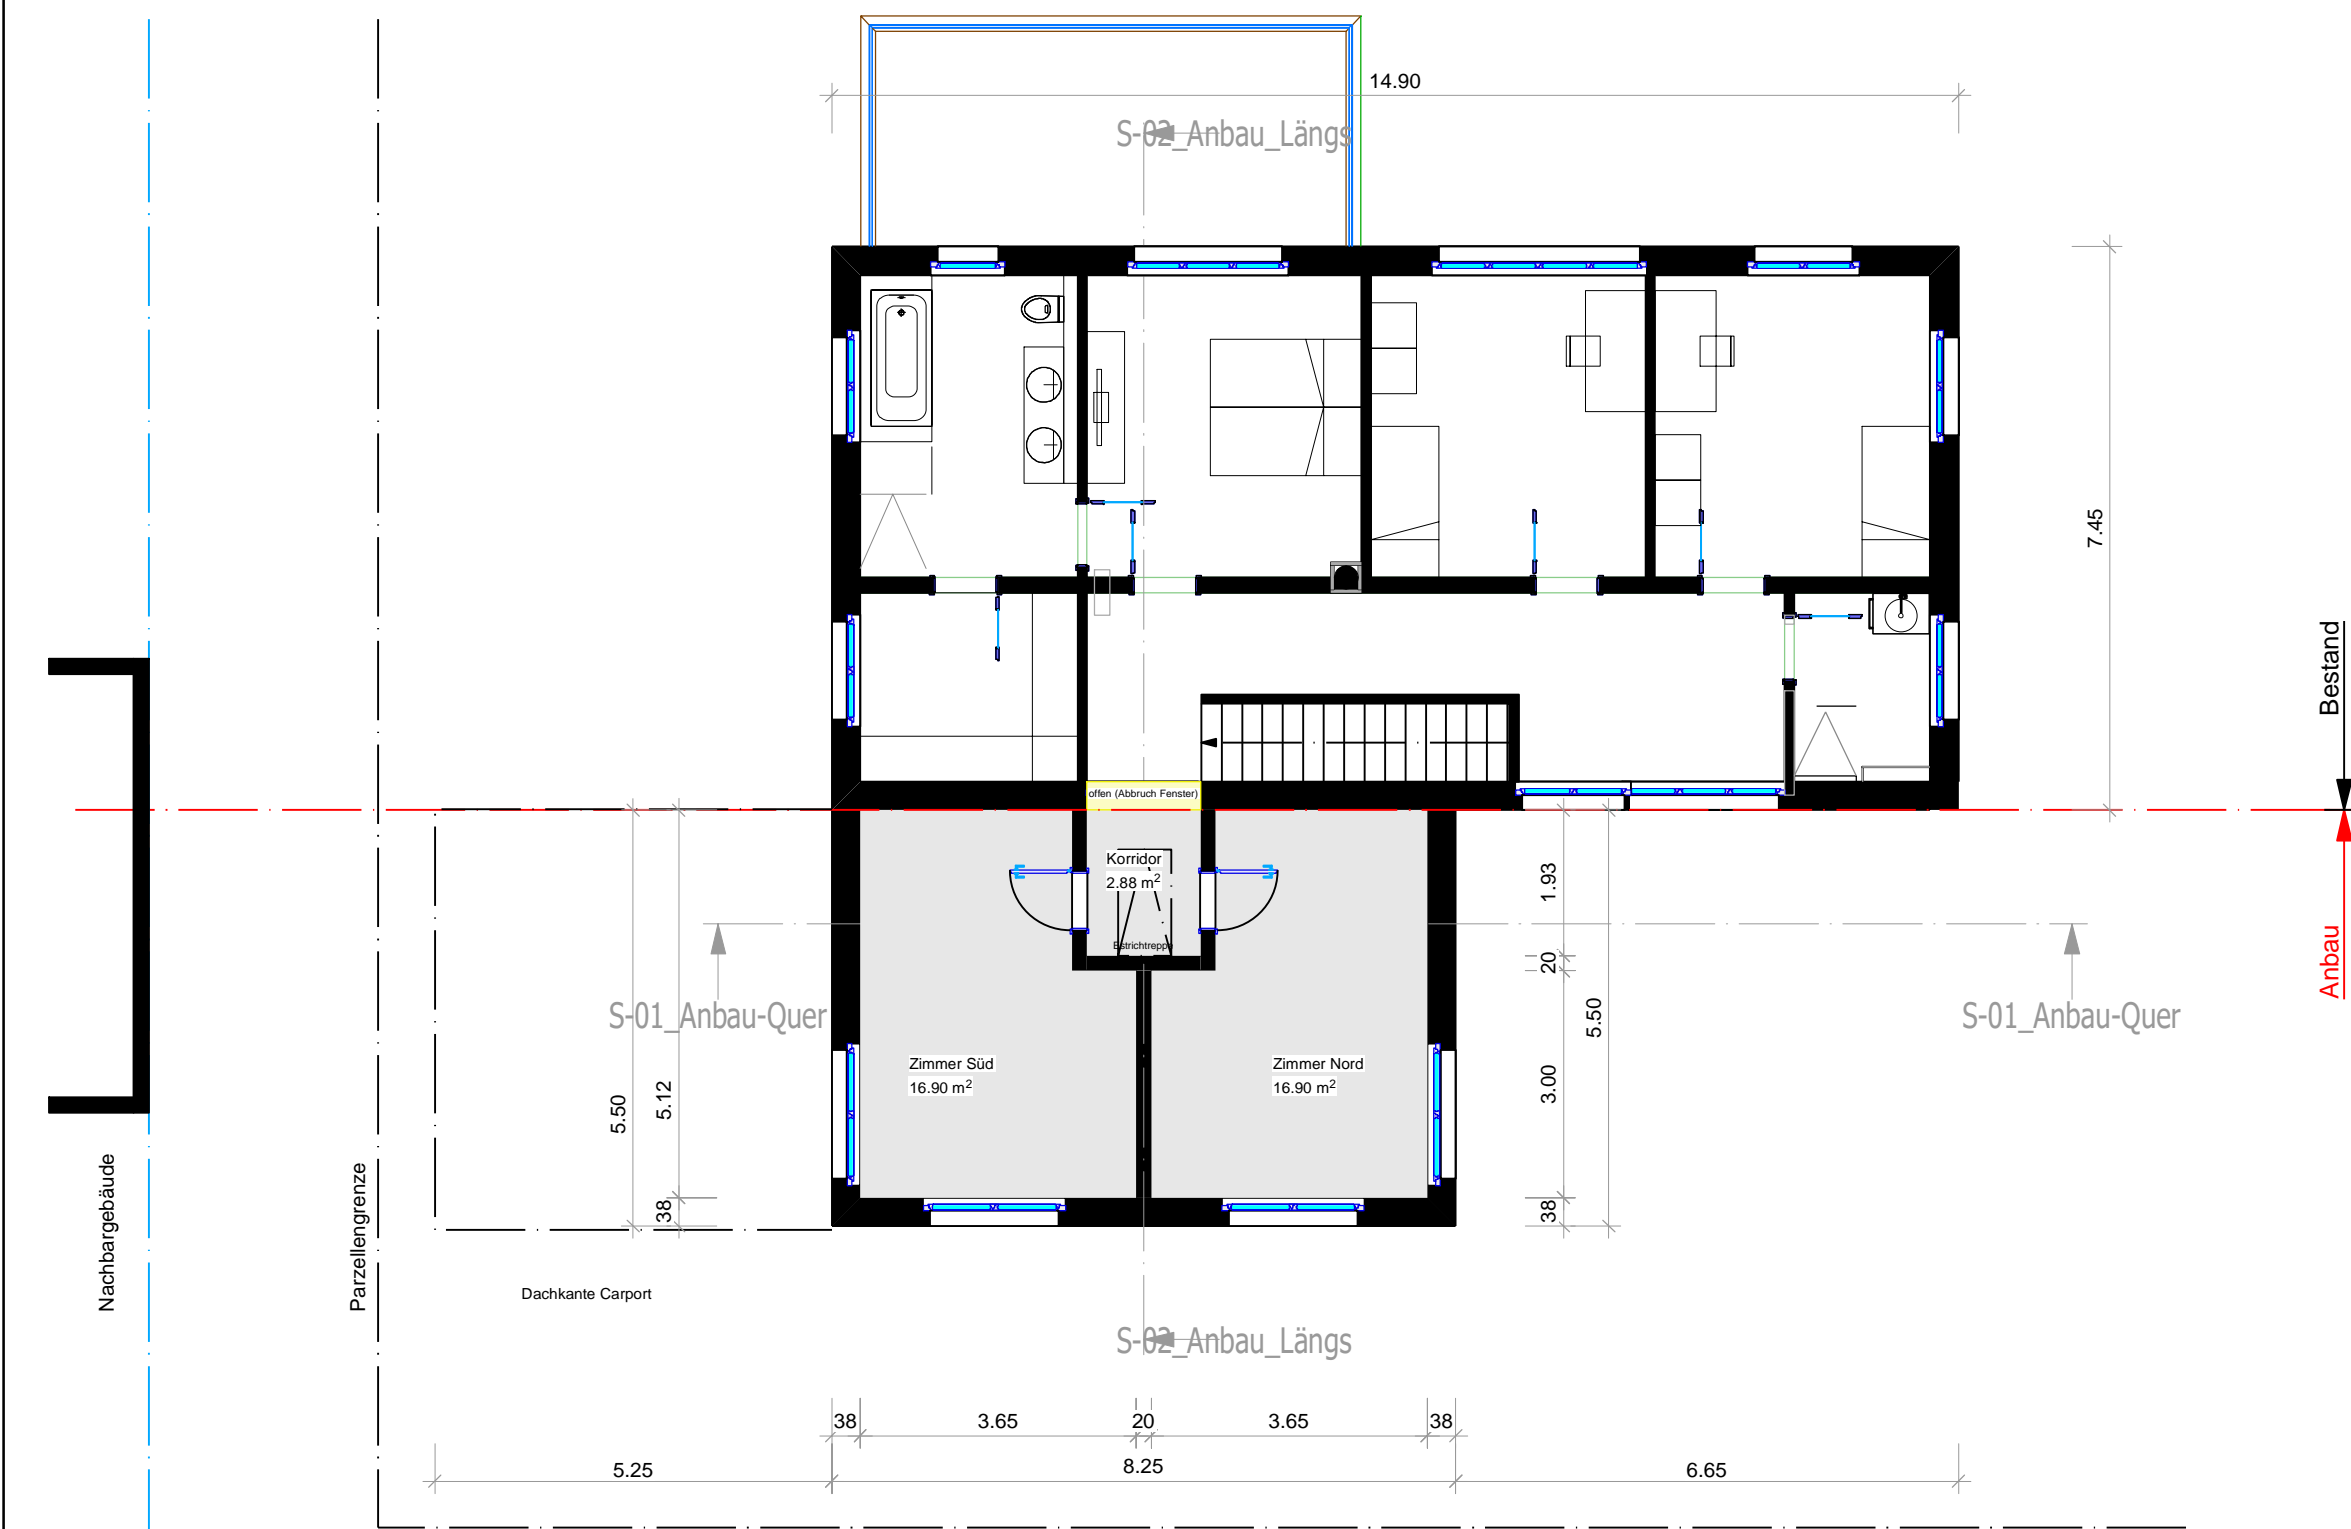

Ansicht: G-03_OG
Maßstab: 1 : 100
+ / - 0.00 = 414.00 m.ü.M. (Eingang EG)
Dieser Plan bleibt geistiges Eigentum der Krattiger Konzept AG.

Bauherr: Gabriel und Deborah Hauri

Datum: _____

Verfasser: Krattiger Konzept AG

Datum: 22.06.2021

R. Helg

Projekt: **Hauri EFH-Anbau**

Breitli 9, 8577 Schönholzerswilen

Bauherr: Gabriel und Deborah Hauri

Breitli 9, 8577 Schönholzerswilen

Nr.: 210'013

Name: Gesamtprojekt

Mst: 1:100

Ansicht: G-04_Dach

Ausgabe: 22.06.2021

Druck: 22-06-2021

Druck-Nr.: 127

Papierformat: 420 x 297 mm

Datei 3D: 190541_Hauri_Anbau_Baugesuch

Planung: Ralf Helg / 071 414 01 54

Planstand: Baueingabe


Revision: A: _

B: _

C: _

D: _

E: _

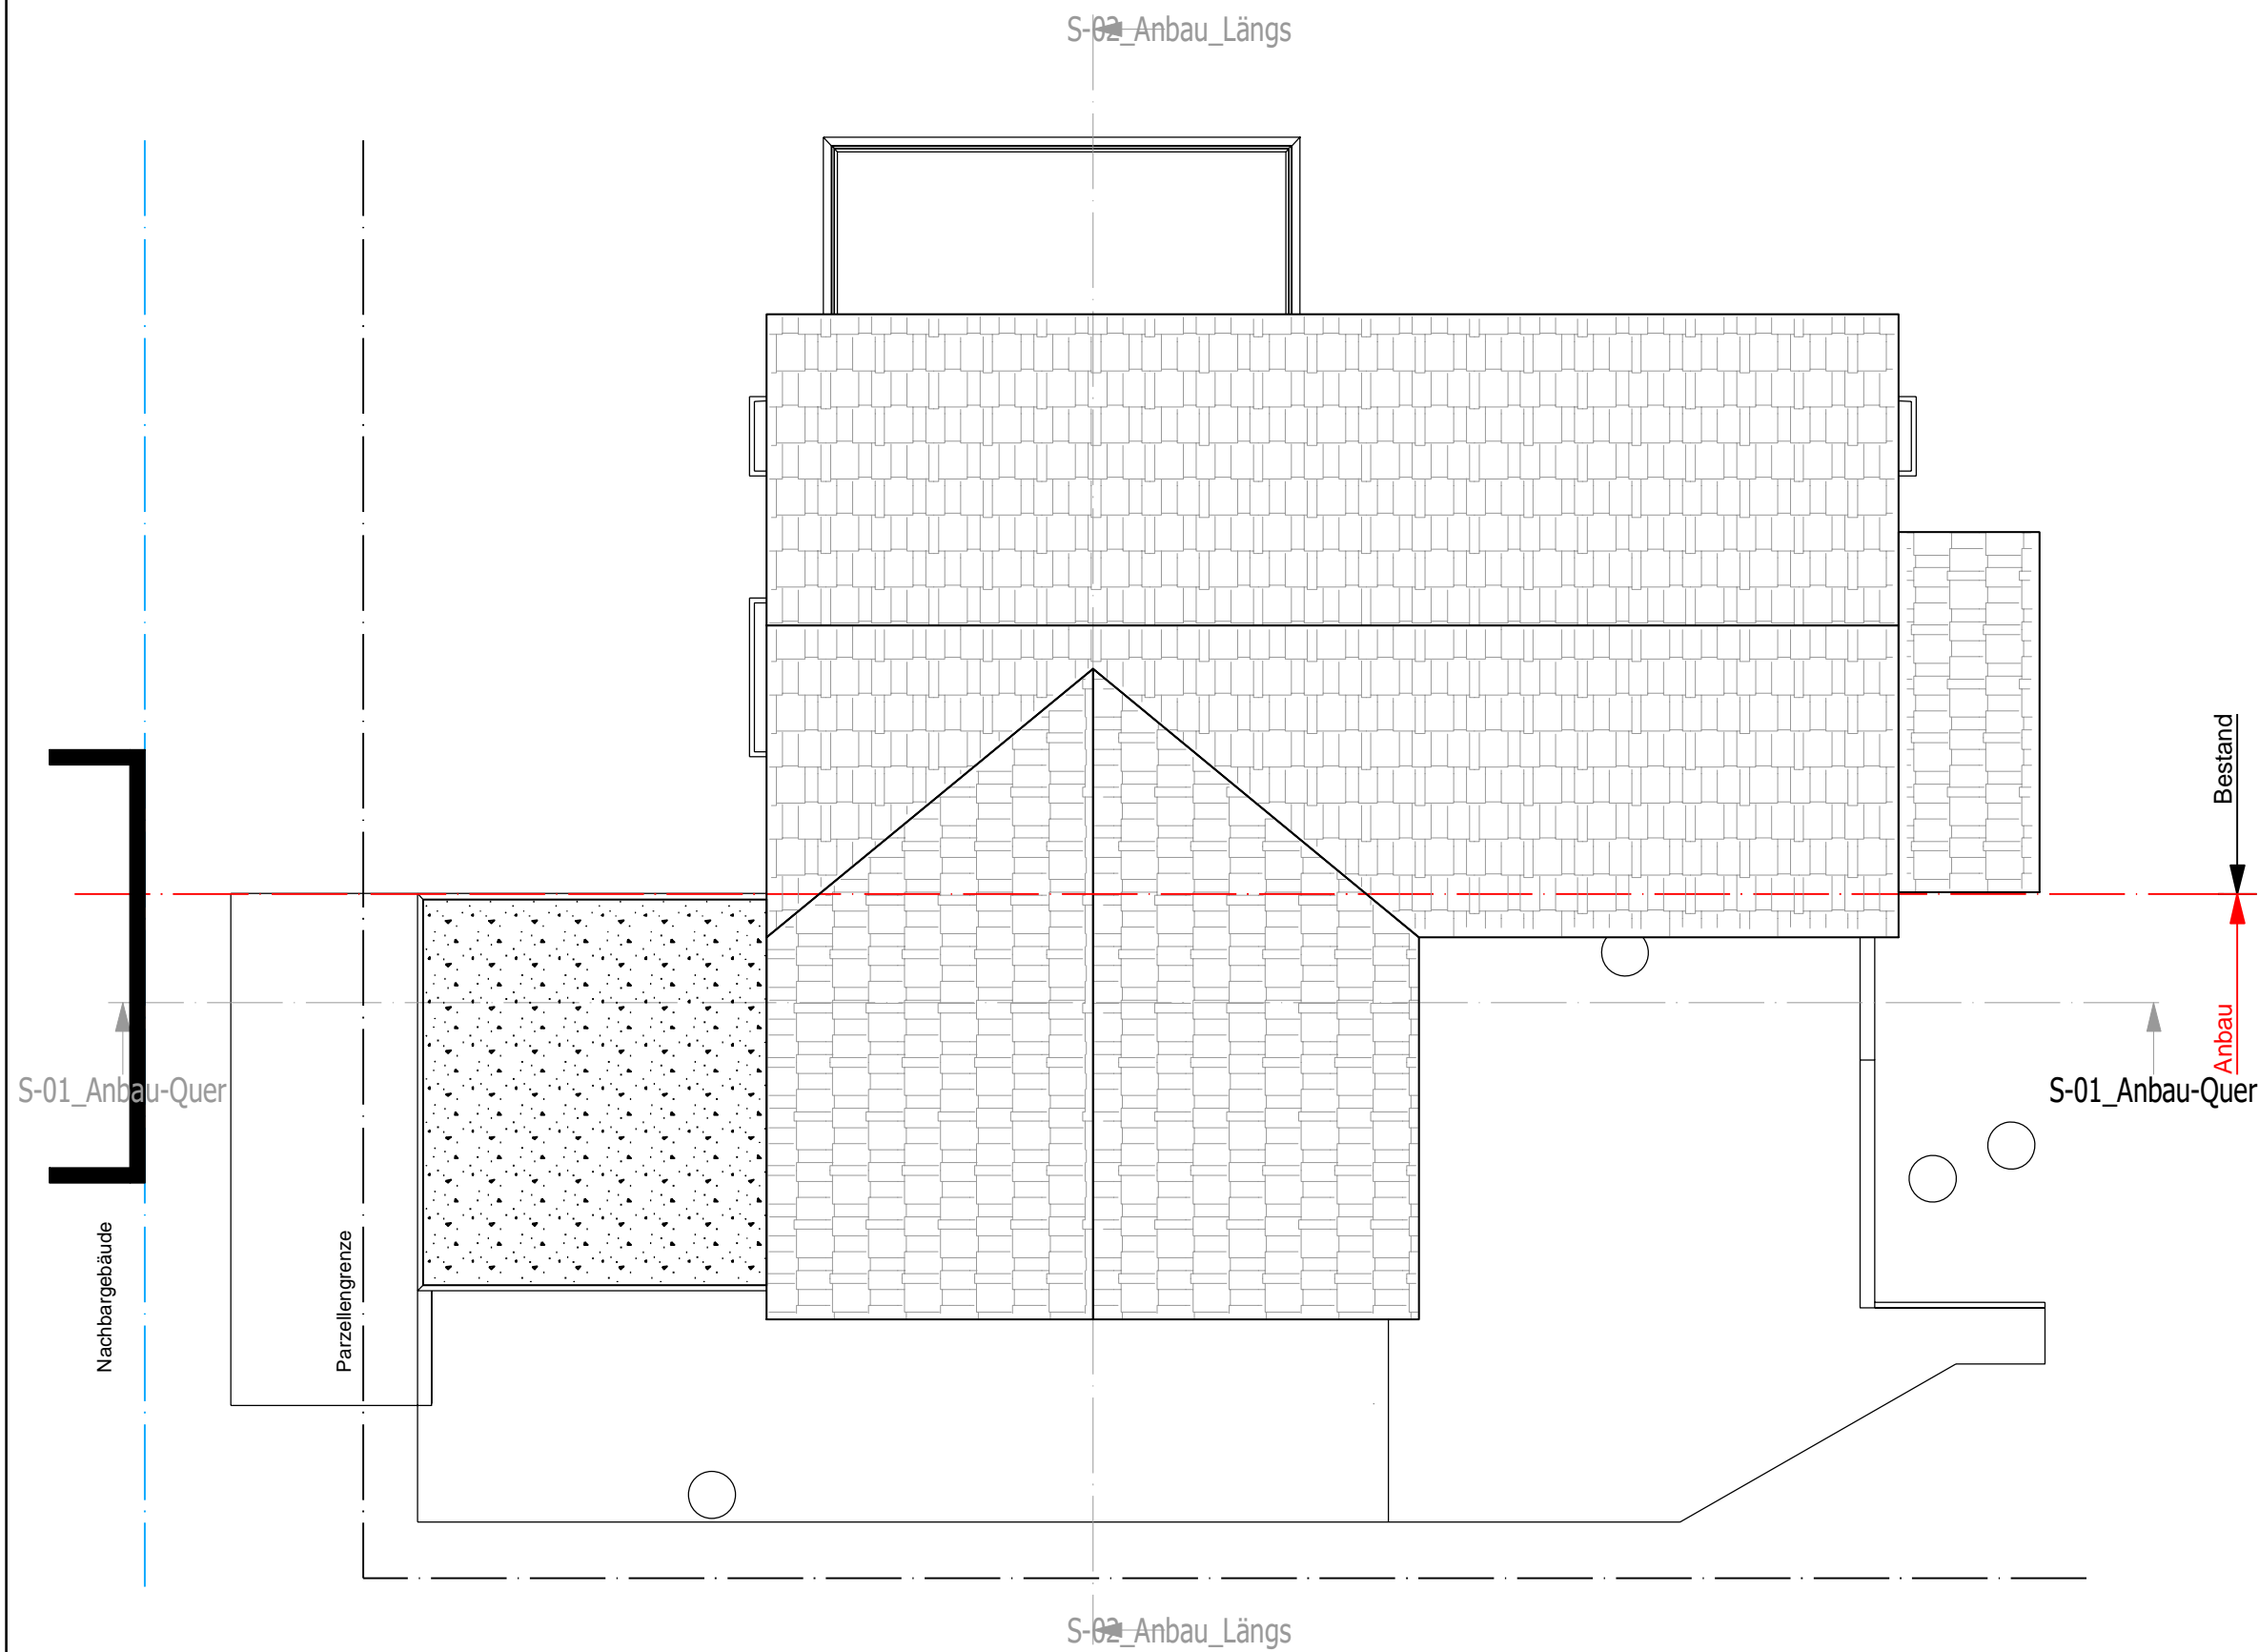

Ansicht: G-04_Dach

Maßstab: 1:100

+ / - 0.00 = 414.00 m.ü.M. (Eingang EG)

Dieser Plan bleibt geistiges Eigentum der Krattiger Konzept AG.

Bauherr: Gabriel und Deborah Hauri

Datum: _____

Verfasser: Krattiger Konzept AG

Datum: 22.06.2021

R. Helg

Projekt: **Hauri EFH-Anbau**

Breiti 9, 8577 Schönholzerswilen

Bauherr: Gabriel und Deborah Hauri

Breiti 9, 8577 Schönholzerswilen

Nr.: 210'013

Name: Gesamtprojekt

Mst: 1:100

Ansicht: S-01_Anbau-Quer

Ausgabe: 22.06.2021

Druck: 22-06-2021

Druck-Nr.: 128

Papierformat: 420 x 297 mm

Datei 3D: 190541_Hauri_Anbau_Baugesuch

Planung: Ralf Helg / 071 414 01 54

Planstand: Baueingabe


Revision: A: __

B: __

C: __

D: __

E: __

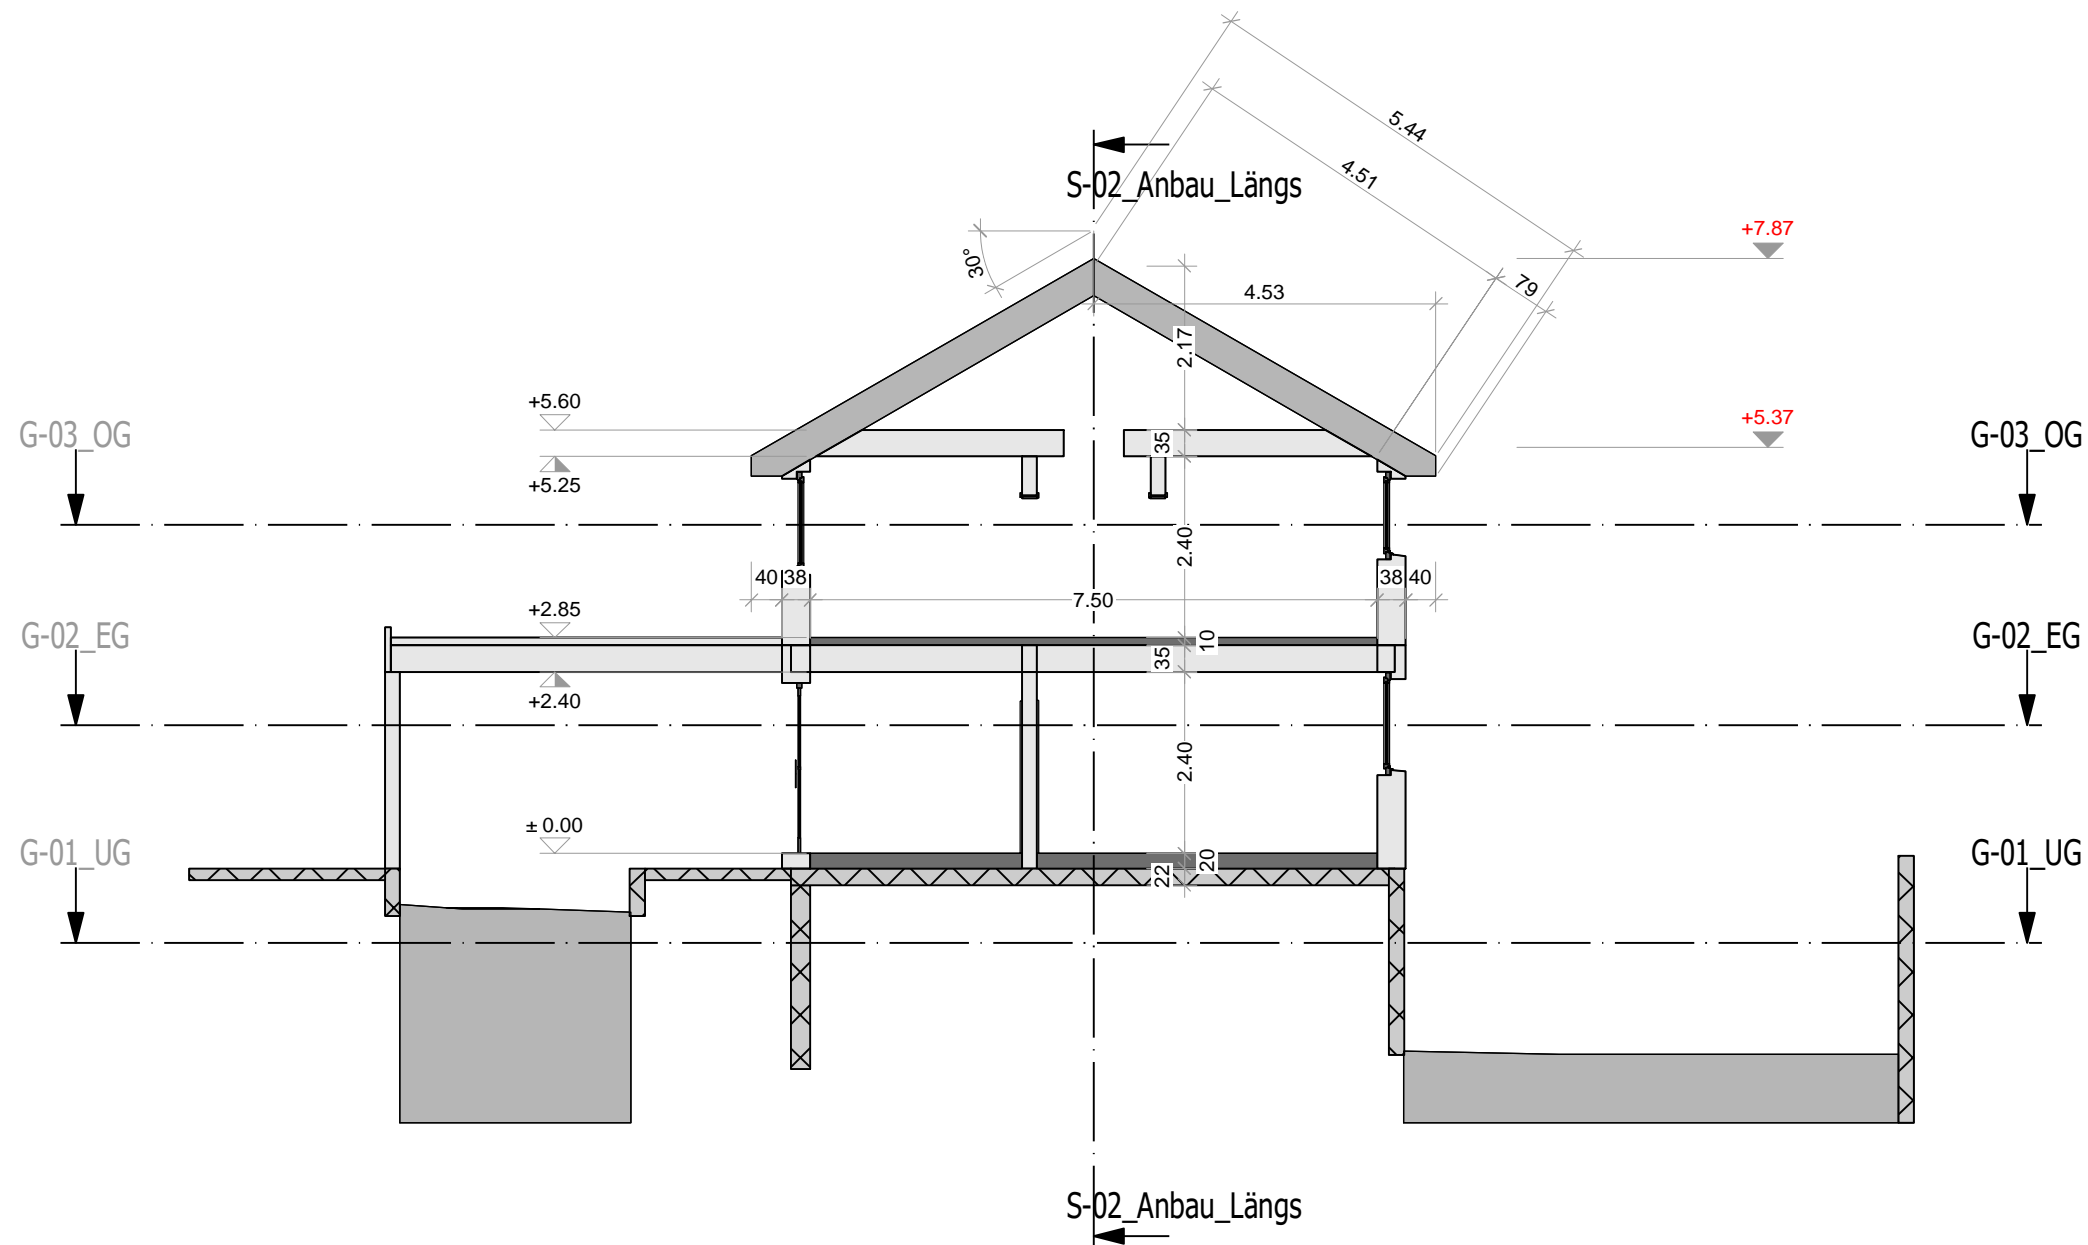

Ansicht: S-01_Anbau-Quer

Maßstab: 1 : 100

+ / - 0.00 = 414.00 m.ü.M. (Eingang EG)

Dieser Plan bleibt geistiges Eigentum der Krattiger Konzept AG.

Bauherr: Gabriel und Deborah Hauri

Datum: _____

Verfasser: Krattiger Konzept AG

Datum: 22.06.2021

R. Helg

Projekt: **Hauri EFH-Anbau**

Breiti 9, 8577 Schönholzerswilen

Bauherr: Gabriel und Deborah Hauri

Breiti 9, 8577 Schönholzerswilen

Nr.: 210'013

Name: Gesamtprojekt

Mst: 1:100

Ansicht: S-02_Anbau_Längs

Ausgabe: 22.06.2021

Druck: 22-06-2021

Druck-Nr.: 129

Papierformat: 420 x 297 mm

Datei 3D: 190541_Hauri_Anbau_Baugesuch

Planung: Ralf Helg / 071 414 01 54

Planstand: Baueingabe


Revision: A: _

B: _

C: _

D: _

E: _

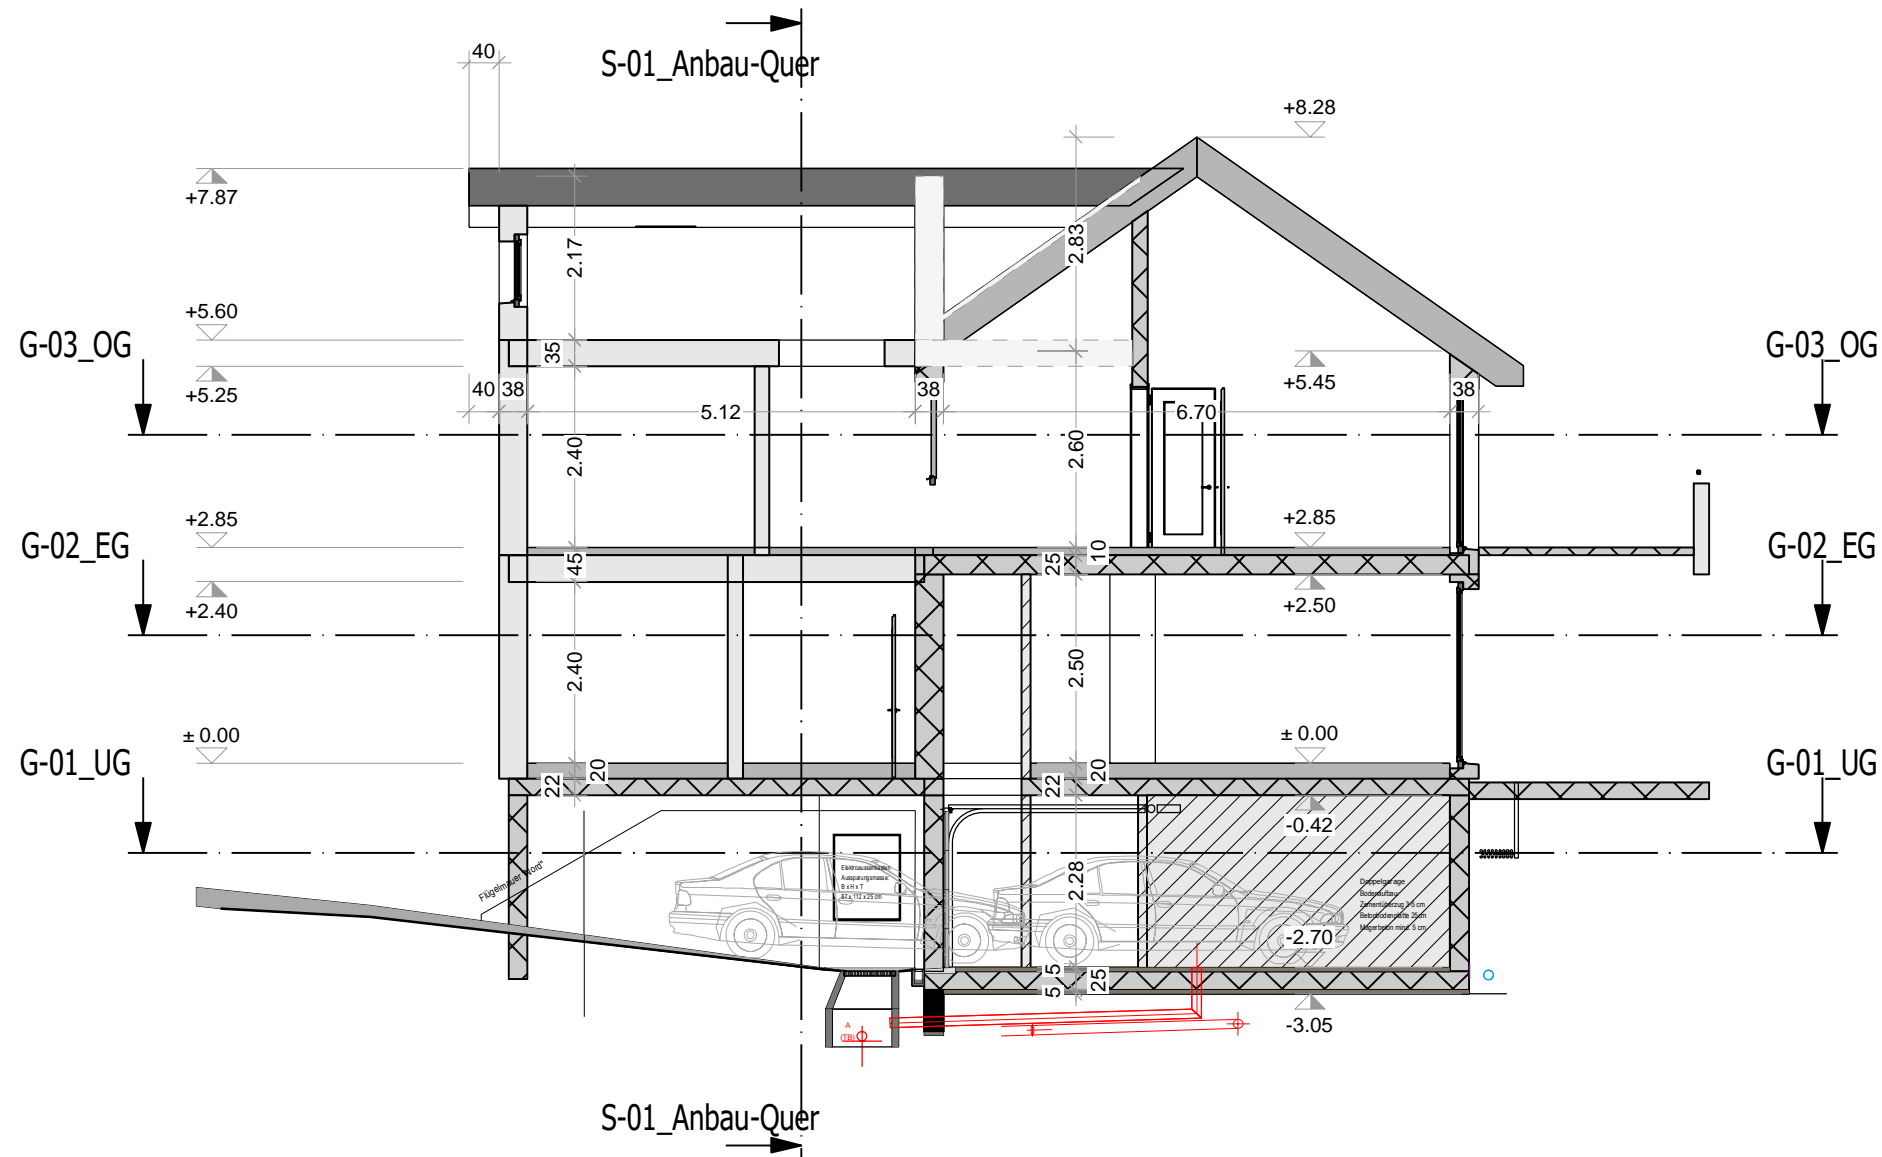

Ansicht: S-02_Anbau_Längs

Maßstab: 1:100

+ / - 0.00 = 414.00 m.ü.M. (Eingang EG)

Dieser Plan bleibt geistiges Eigentum der Krattiger Konzept AG.

Bauherr: Gabriel und Deborah Hauri

Datum: _____

Verfasser: Krattiger Konzept AG

Datum: 22.06.2021

R. Helg

Projekt: **Hauri_EFH-Anbau**

Breiti 9, 8577 Schönholzerswilen

Bauherr: Gabriel und Deborah Hauri

Breiti 9, 8577 Schönholzerswilen

Nr.: 210'013

Name: Gesamtprojekt

Mst: 1:100

Ansicht: G-02_EG - Umgebungsplan

Ausgabe: 22.06.2021

Druck: 22-06-2021

Druck-Nr.: 130

Papierformat: 420 x 297 mm

Datei 3D: 190541_Hauri_Anba_Baugesuch

Planung: Ralf Helg / 071 414 01 54

Planstand: Baueingabe

Revision: A: _

B: _

C: _

D: _

E: _


Bauherr: Gabriel und Deborah Hauri

Datum: _____

Verfasser: Krattiger Konzept AG

Datum: 22.06.2021

R. Helg

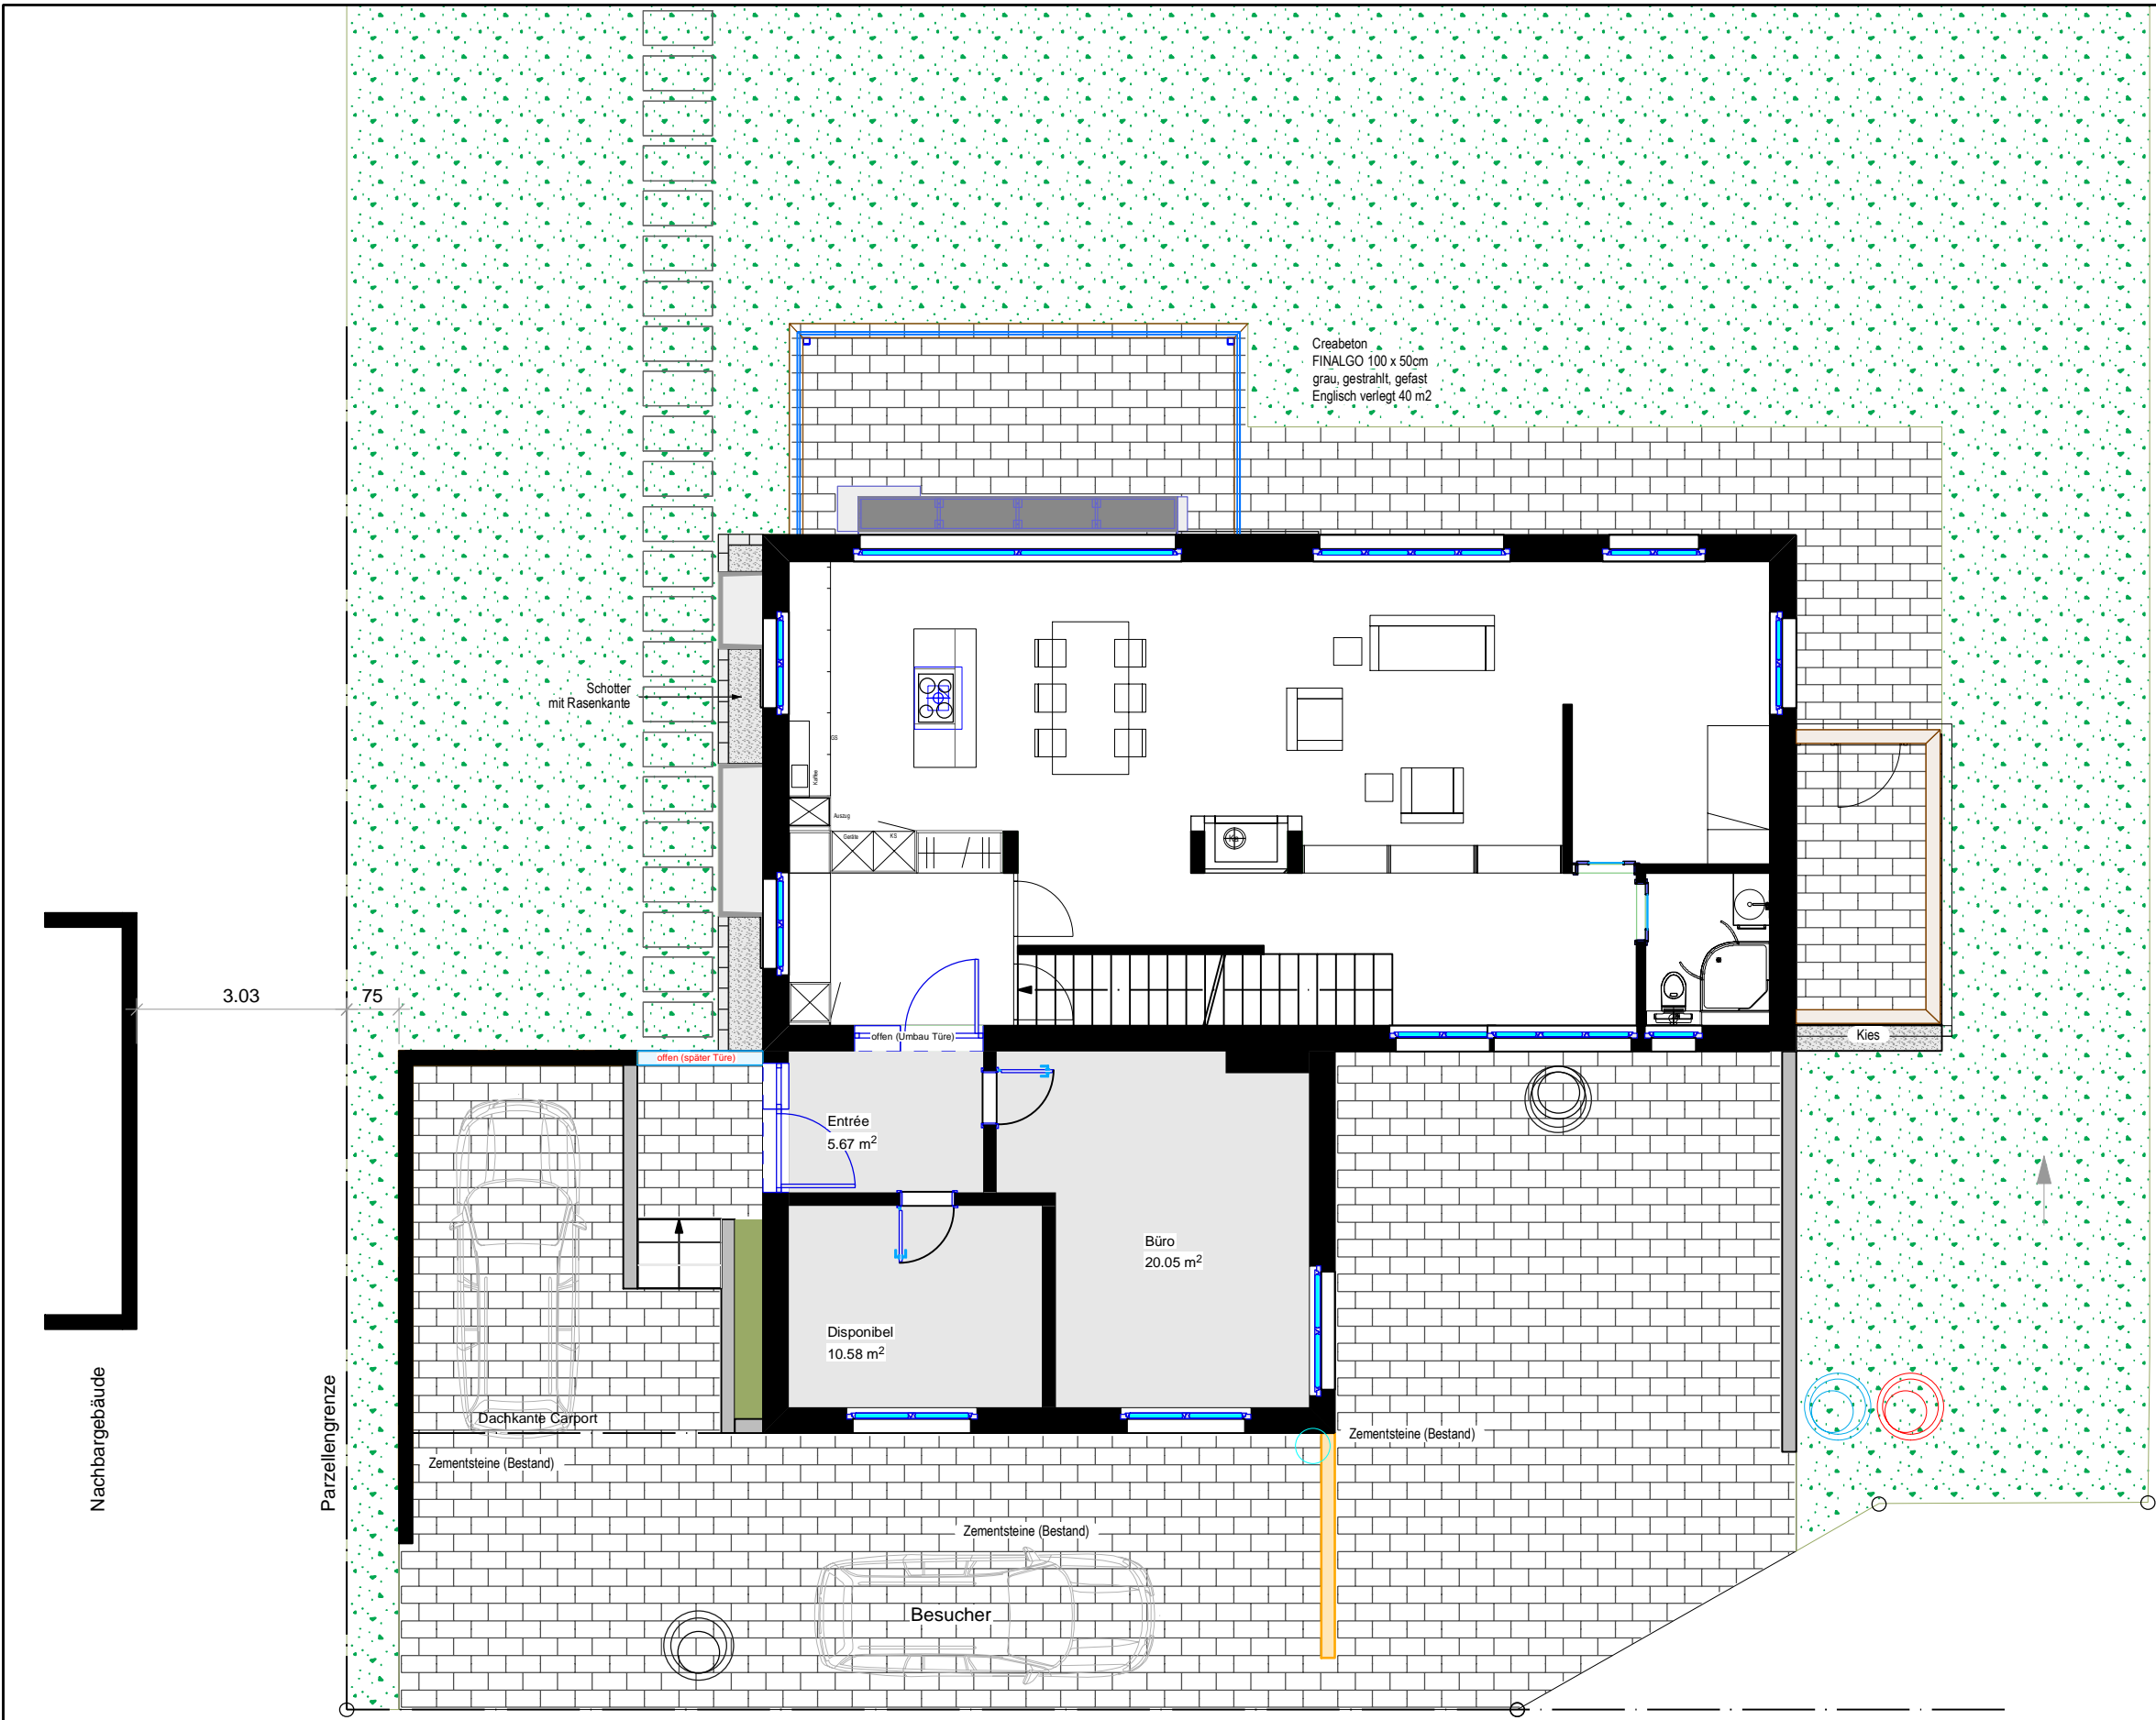

Ansicht: G-02_EG
Maßstab: 1 : 100
+ / - 0.00 = 565.20 m.ü.M. (Eingang EG)
Dieser Plan bleibt geistiges Eigentum der Krattiger Konzept AG.

Kanalisations- / Werkleitungsanpassungen

- Dachwasser
 - 1 x abhängen Fassadenanschluss Süd-Ost
 - 1 x neue Leitung Süd für Anbau
 - 1 x neuer Anschluss an Südseite (Carport)
- Kanalisation
 - 1 x neue Zuleitung zu Steigzone (bei HAK) abgenommen im Vorplatz Garageneinfahrt
- Werkleitungen
 - je nach Bedarf allenfalls tiefer legen

Projekt: **Hauri EFH-Anbau**

Breiti 9, 8577 Schönholzerswilen

Bauherr: Gabriel und Deborah Hauri

Breiti 9, 8577 Schönholzerswilen

Nr.: 210'013

Name: Baugesuch_Anbau

Mst: 1:100

Ansicht: G-01_UG (Kanalisation 2011 rev.)

Ausgabe: 22.06.2021

Druck: 22-06-2021

Druck-Nr.: 131

Papierformat: 420 x 297 mm

Datei 3D: 190541_Hauri_Anbau_Baugesuch

Planung: Ralf Helg / 071 414 01 54

Planstand: Baueingabe

Revision: A: _

B: _

C: _

D: _

E: _

Bauherr: Gabriel und Deborah Hauri

Datum: _____

Verfasser: Krattiger Konzept AG

Datum: 22.06.2021


R. Helg

Ansicht: G-01_UG

Maßstab: 1: 100

+ / - 0.00 = 565.20 m.ü.M. (Eingang EG)

Dieser Plan bleibt geistiges Eigentum der Krattiger Konzept AG.

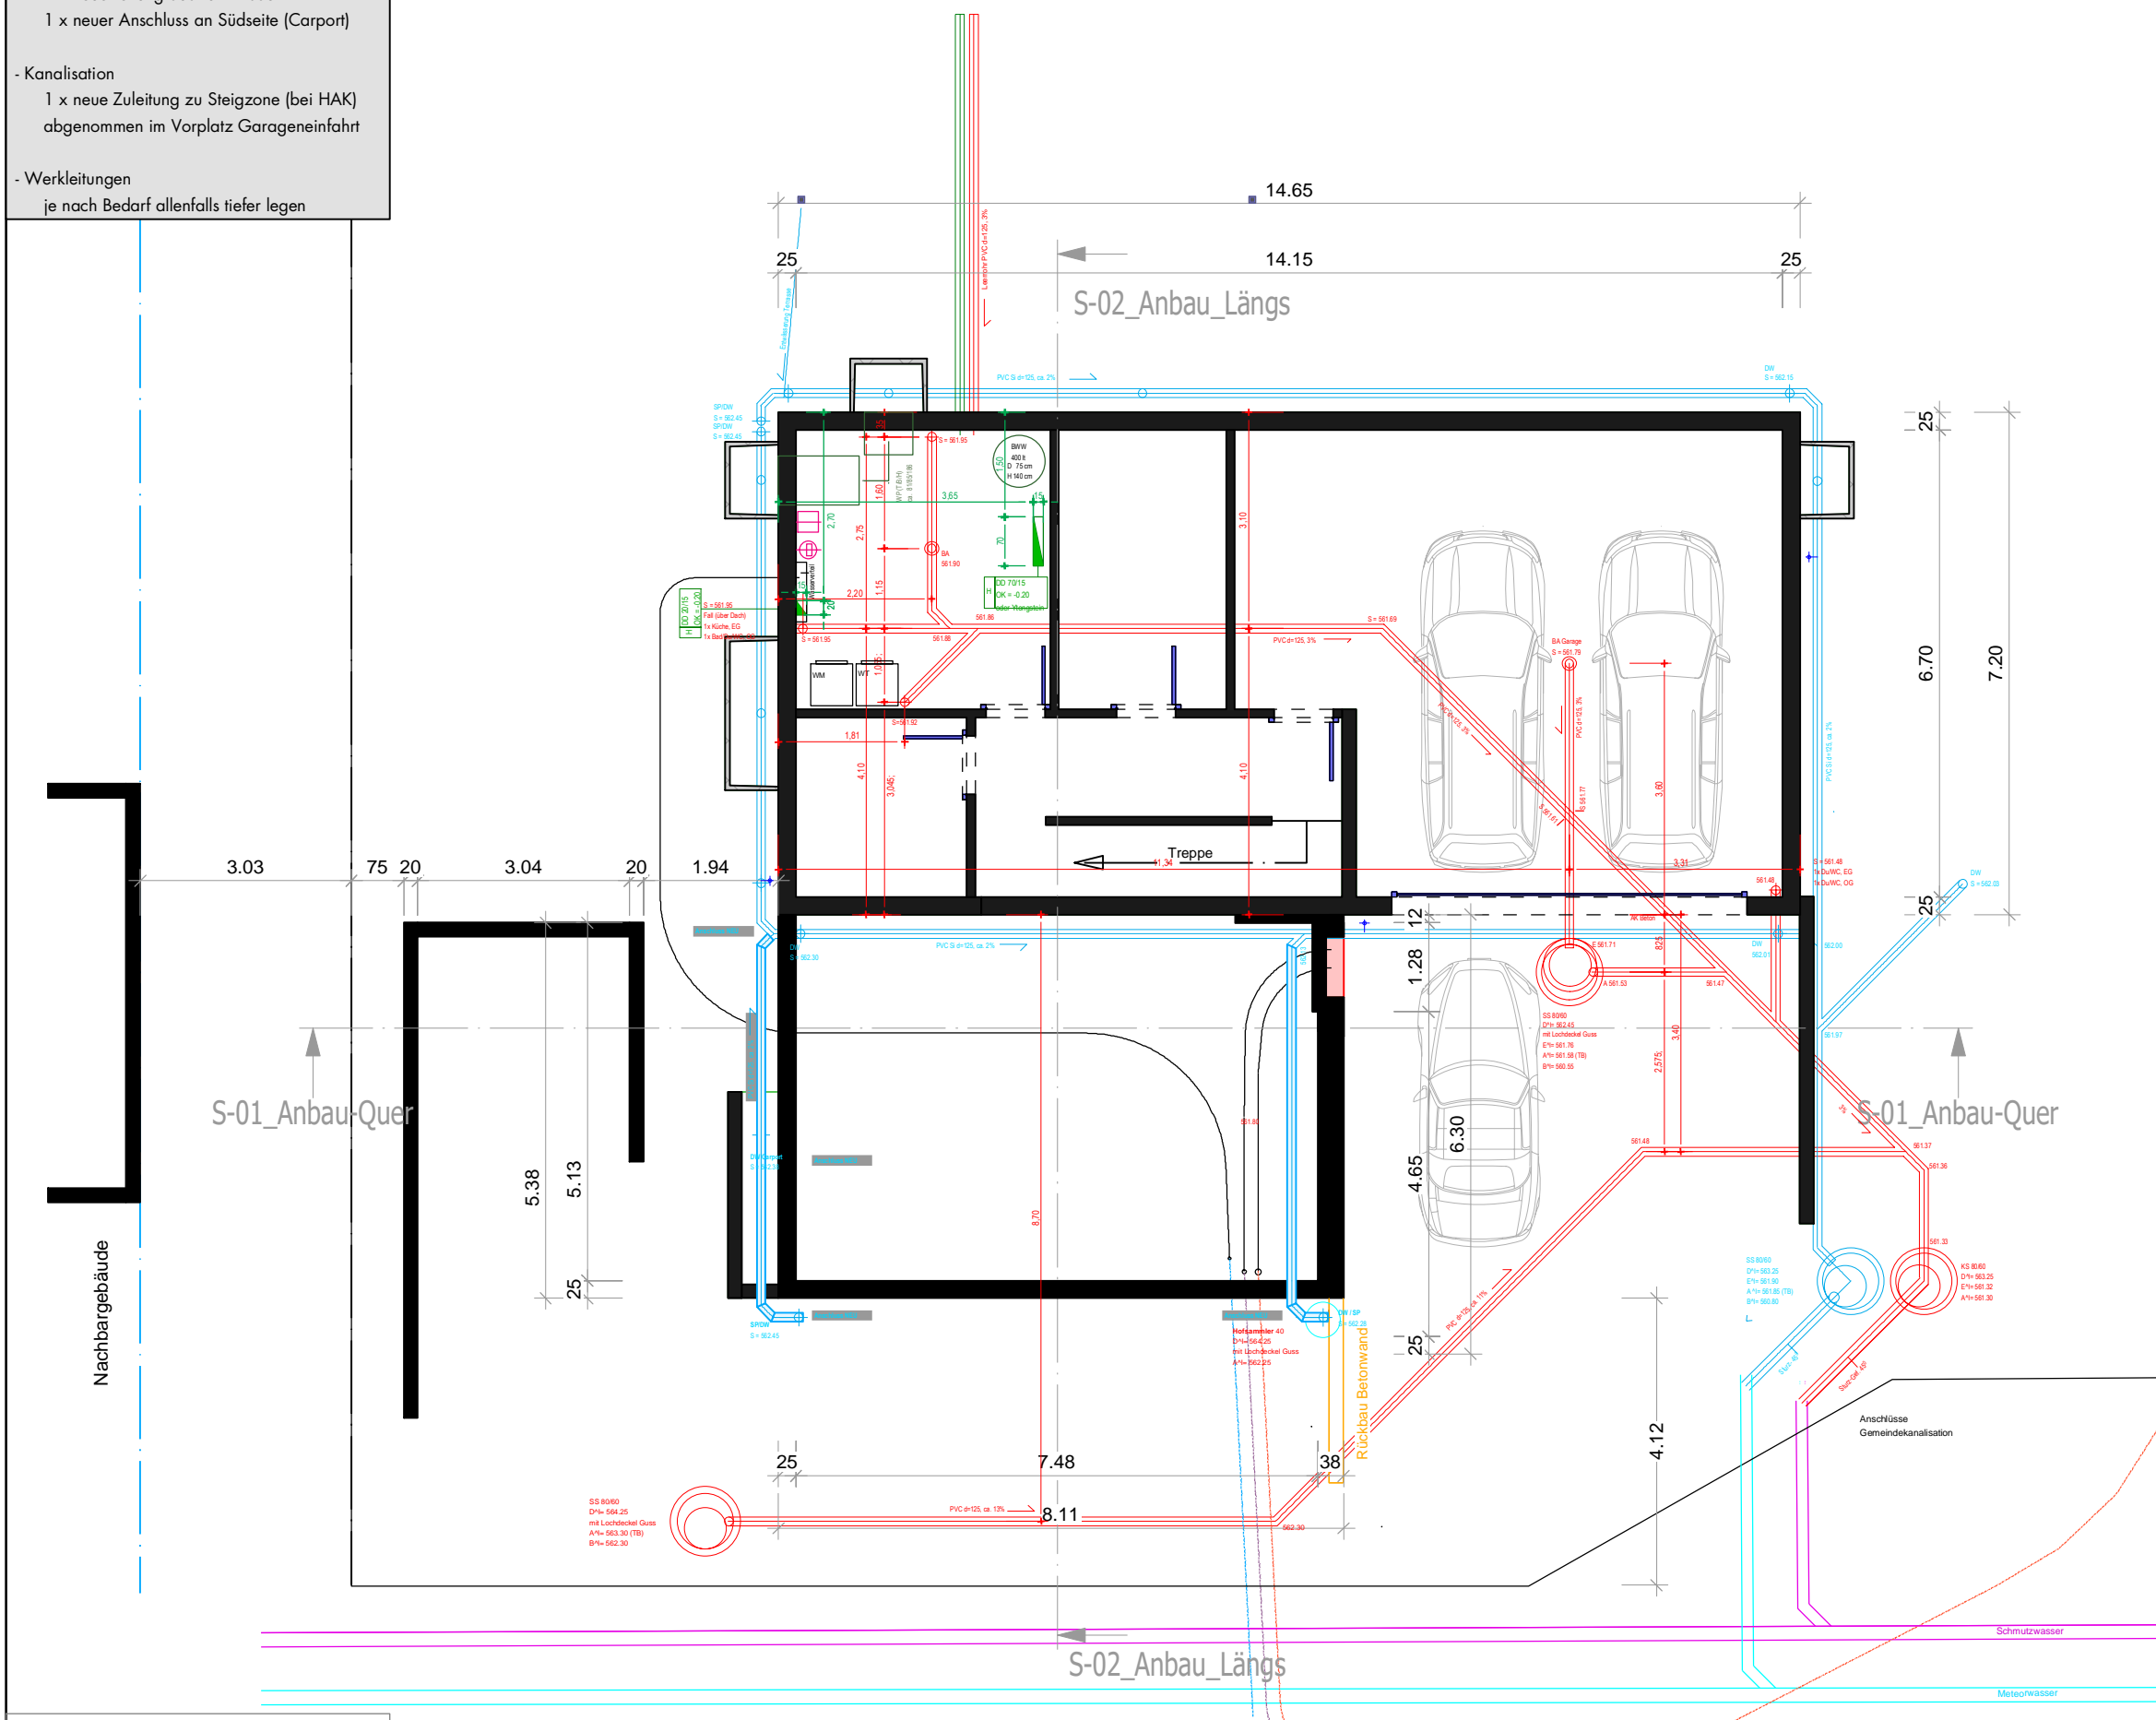

Projekt: **Hauri_EFH-Anbau**

Breiti 9, 8577 Schönholzerswilen

Bauherr: Gabriel und Deborah Hauri

Breiti 9, 8577 Schönholzerswilen

Nr.: 210'013

Name: Gesamtprojekt

Mst: 1:100

Ansicht: G-02_EG - Umgebungsplan-Nachbar

Ausgabe: 22.06.2021

Druck: 22-06-2021

Druck-Nr.: 136

Papierformat: 420 x 297 mm

Datei 3D: 190541_Hauri_Anba_Baugesuch

Planung: Ralf Helg / 071 414 01 54

Planstand: Baueingabe

Revision: A: _

B: _

C: _

D: _

E: _

1278 Jose Luis Samanes Mateos, Breiti 7
Martina Elisabeth Helg, Breiti 7

Datum: _____


Bauherr: Gabriel und Deborah Hauri

Datum: _____

Verfasser: Krattiger Konzept AG

Datum: 22.06.2021

R. Helg

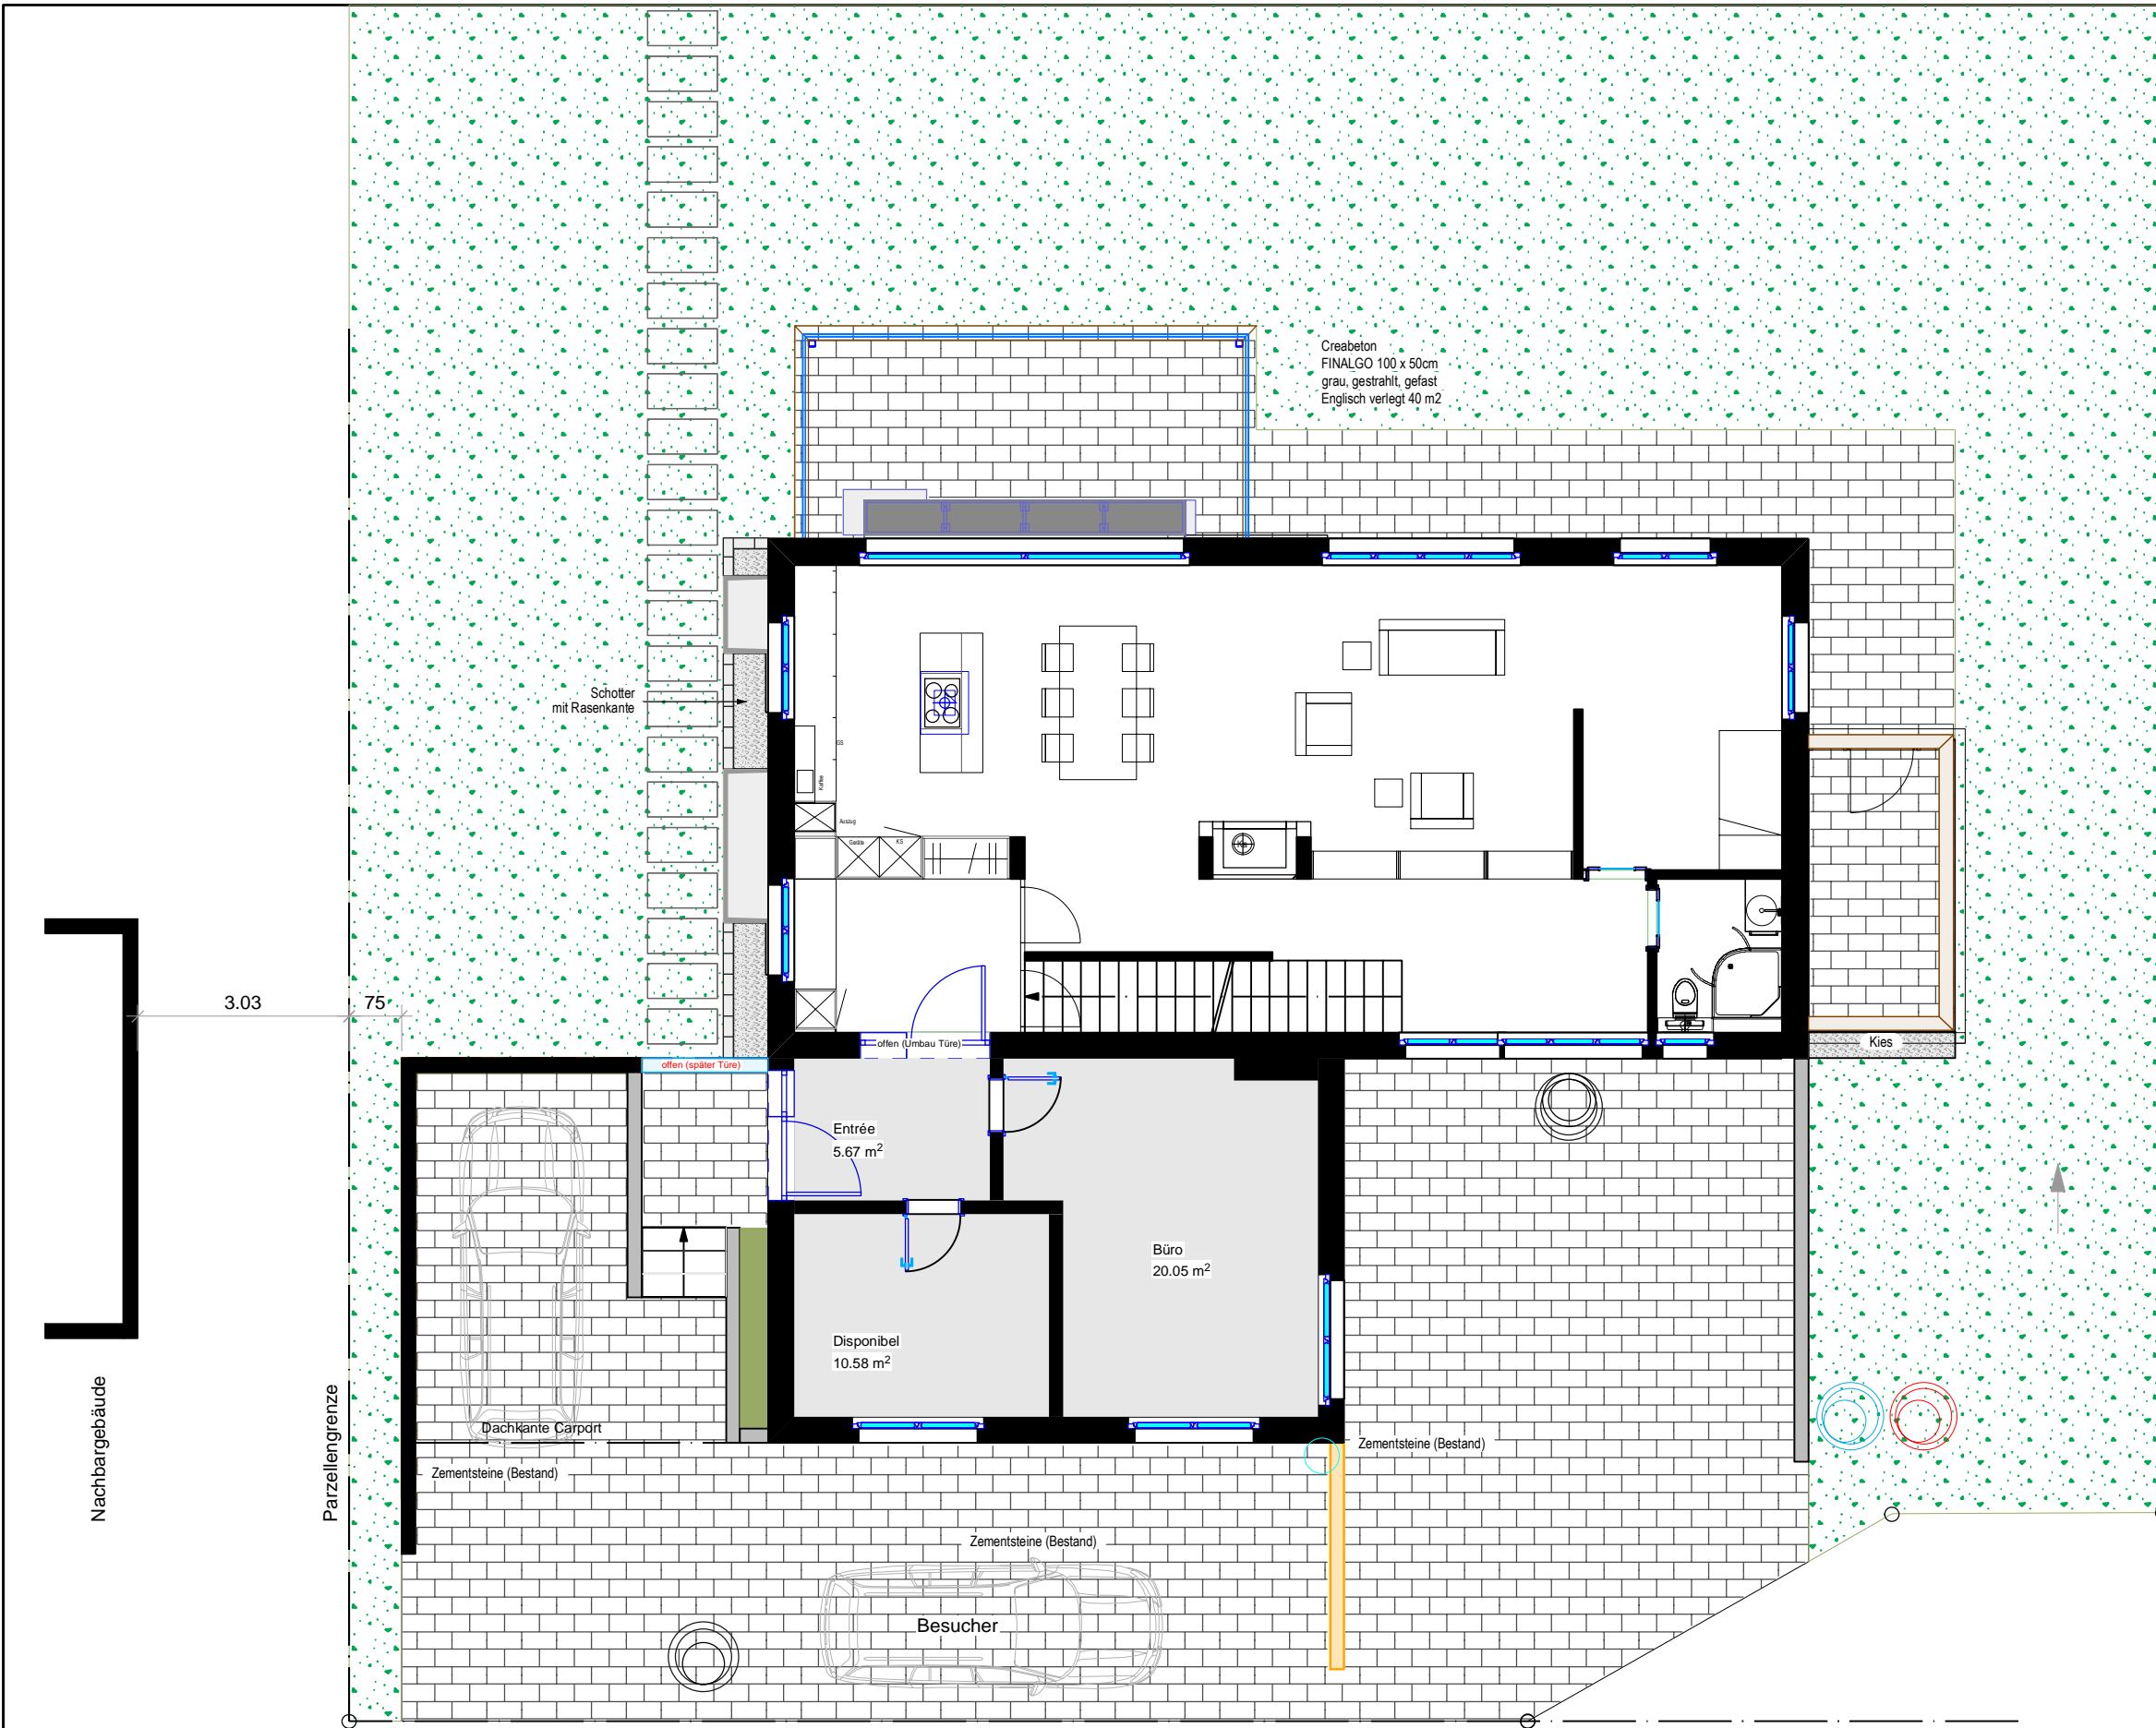

Ansicht: G-02_EG

Maßstab: 1:100

+ / - 0.00 = 565.20 m.ü.M. (Eingang EG)

Dieser Plan bleibt geistiges Eigentum der Krattiger Konzept AG.