

# Plan für das Grundbuch

Schönholzerswilen

21.07.2021


Massstab 1:500



Zur Legende



<https://www.sanistate.ch/de/home/legende.html>

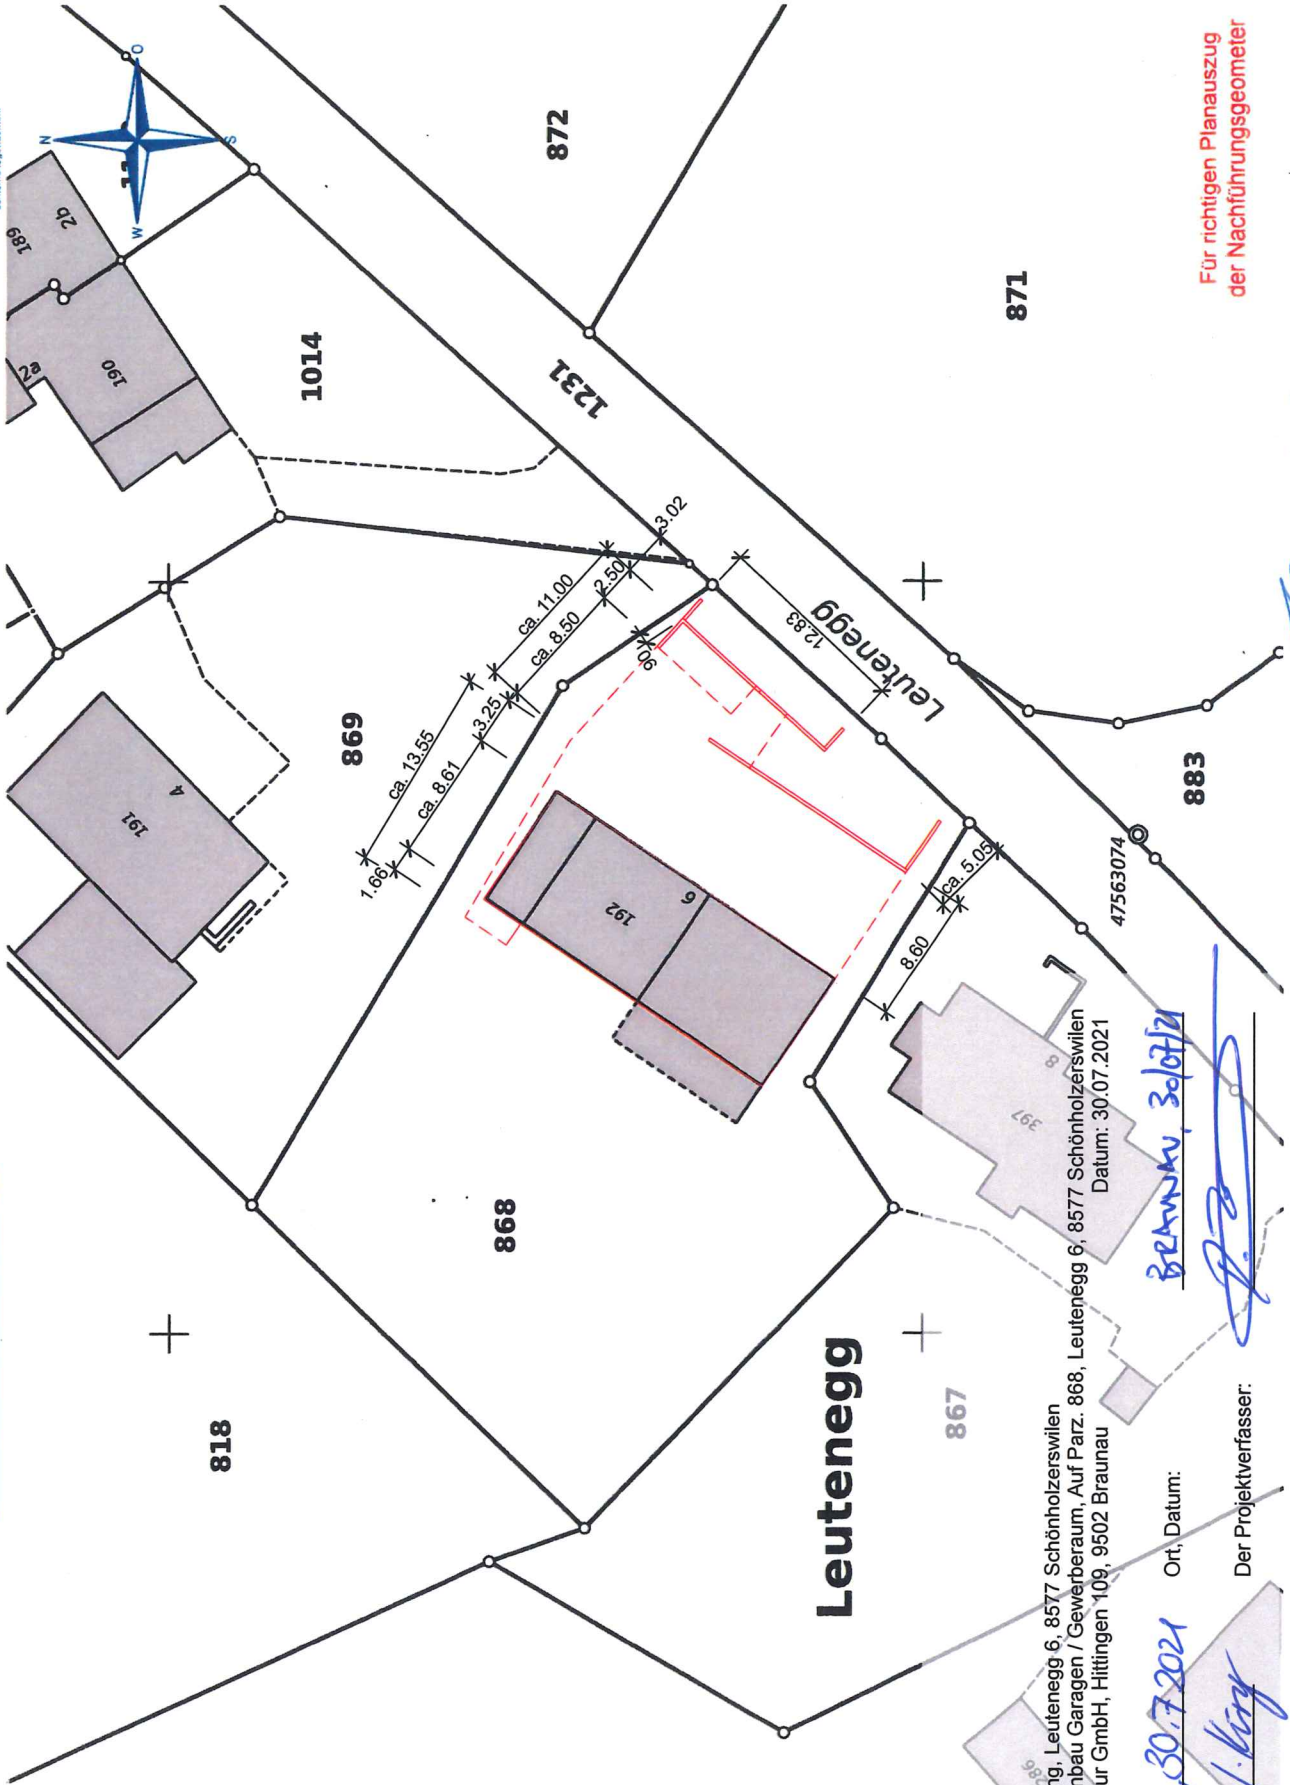

## Leutenegg

Projekt  
Situation 1:500

Bauherrschaft: Isabel und Alex Küng, Leutenegg 6, 8577 Schönholzerswilen  
Objekt: Umbau EFH Und Anbau Garagen / Gewerberaum, Auf Parz. 868, Leutenegg 6, 8577 Schönholzerswilen  
Projektverfasser: Zellweger Architektur GmbH, Hittingen 109, 9502 Braunau

Ort, Datum: Braunau, 30.7.2021 Ort, Datum:

Die Bauherrschaft: A. K. I. Küng Der Projektverfasser:

Braunau, 30.07.2021  
Datum: 30.07.2021

[Signature]

Für richtigen Planauszug  
der Nachführungsgeometer

© Für die Publikation oder Vervielfältigung dieses Planes ist eine Bewilligung beim Amt für Geoinformation, Kanton Thurgau einzuholen.

[Signature]  
INGENIEURE - GEOMATIKER - RAUMPLANER

**nrrp**  
INGENIEURE

Sanisstrasse 6  
8570 Weinfelden  
Tel. 071 626 28 10  
weinfelden@nrrpag.ch

