
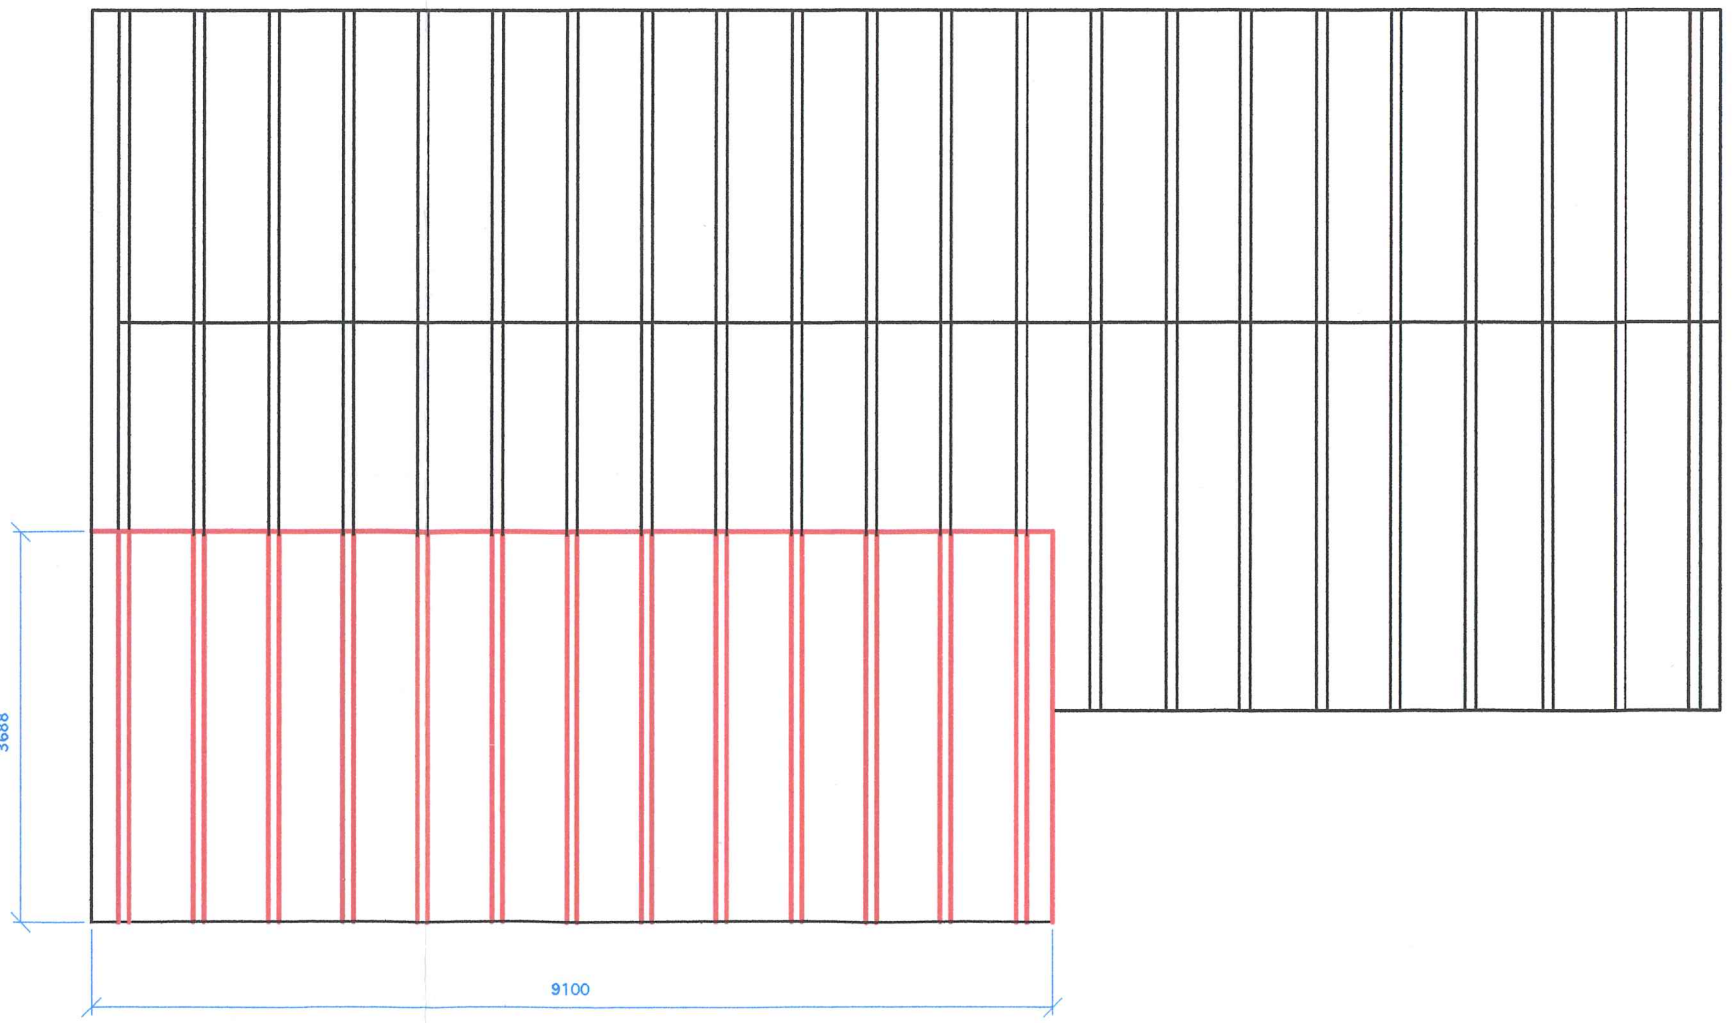
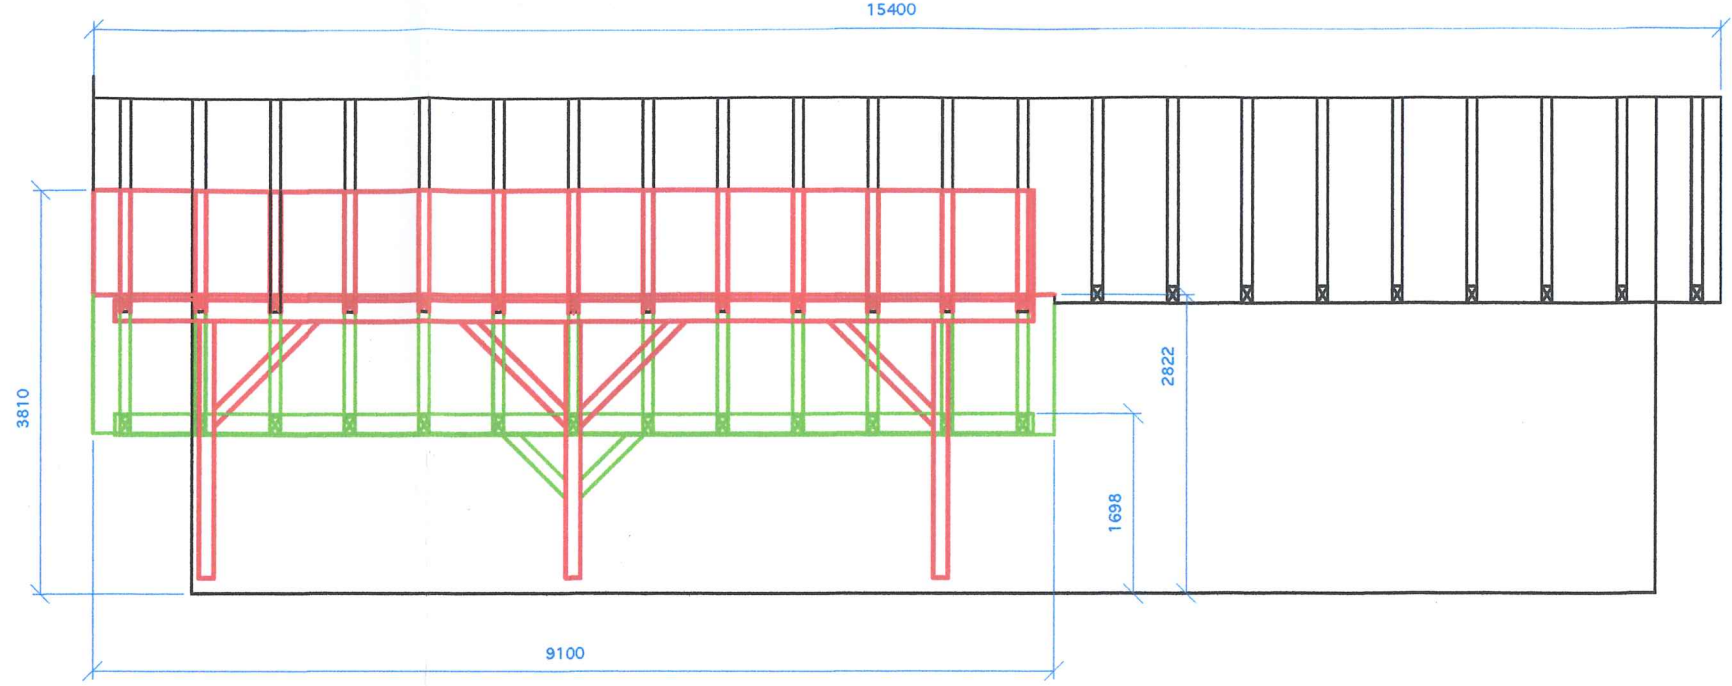
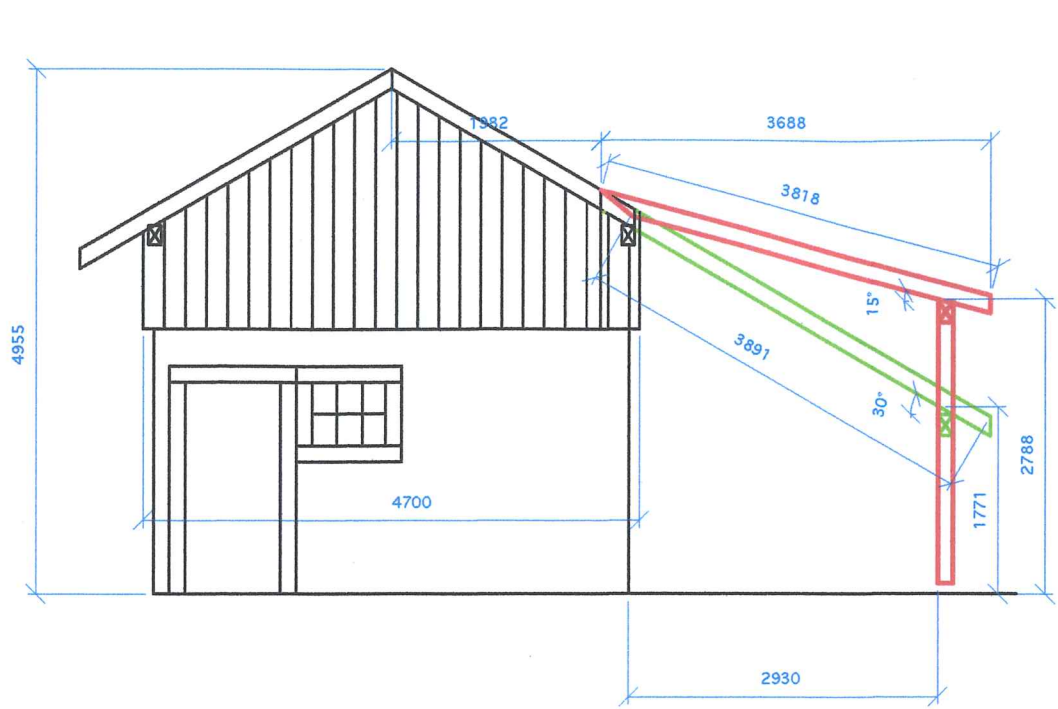


Projekt:	<b>Erhöhung Unterstand</b>		
Adresse:	<b>Ruedi Grämiger, Habisrüti 8</b>		
 <b>GUADAGNINI</b> HOLZBAU	Planbeschreibung:	<b>Ansicht</b>	
	Bauherr:	<b>Ruedi Grämiger</b>	Datum: <b>7.11.2021</b>
	Bauleitung:	<b>Ruedi und Luca</b>	Plannummer: <b>1</b>
	Planungsunternehmen:	<b>Guadagnini Holzbau, Dorfstrasse 14a, 9503 Stehrenberg</b>	
Gezeichnet von:	<b>Luca Guadagnini, natuerlichmiholz@hotmail.com, 078 875 39 75</b>		



*Ruedi Grämiger*  
*S. Crämiger*