




Schnitt A-A

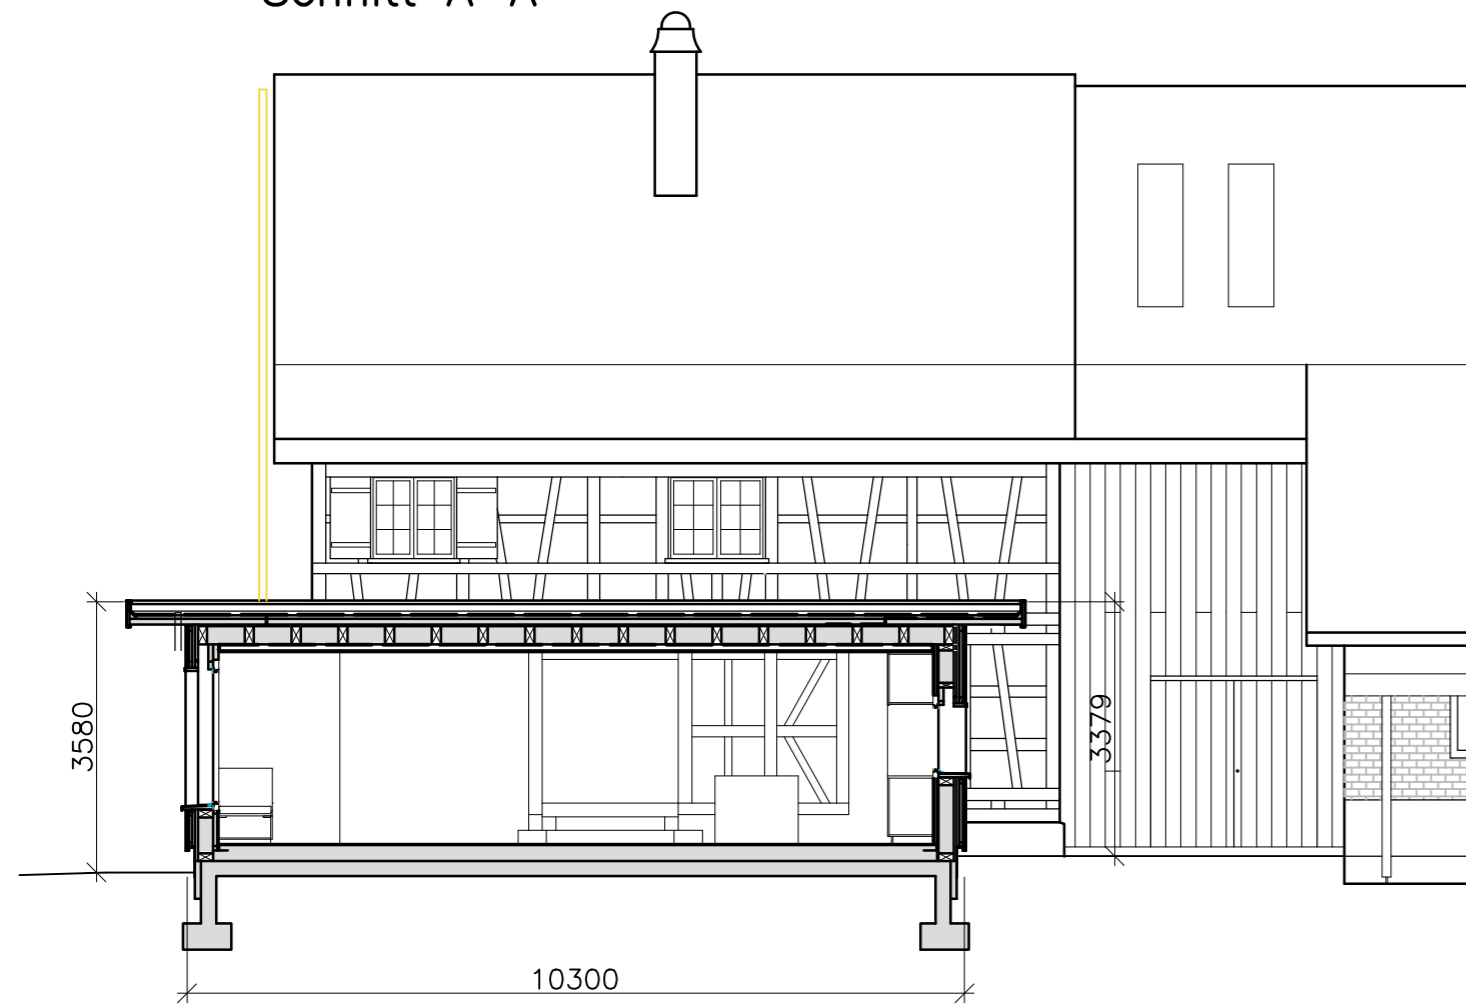


Schnitt B-B

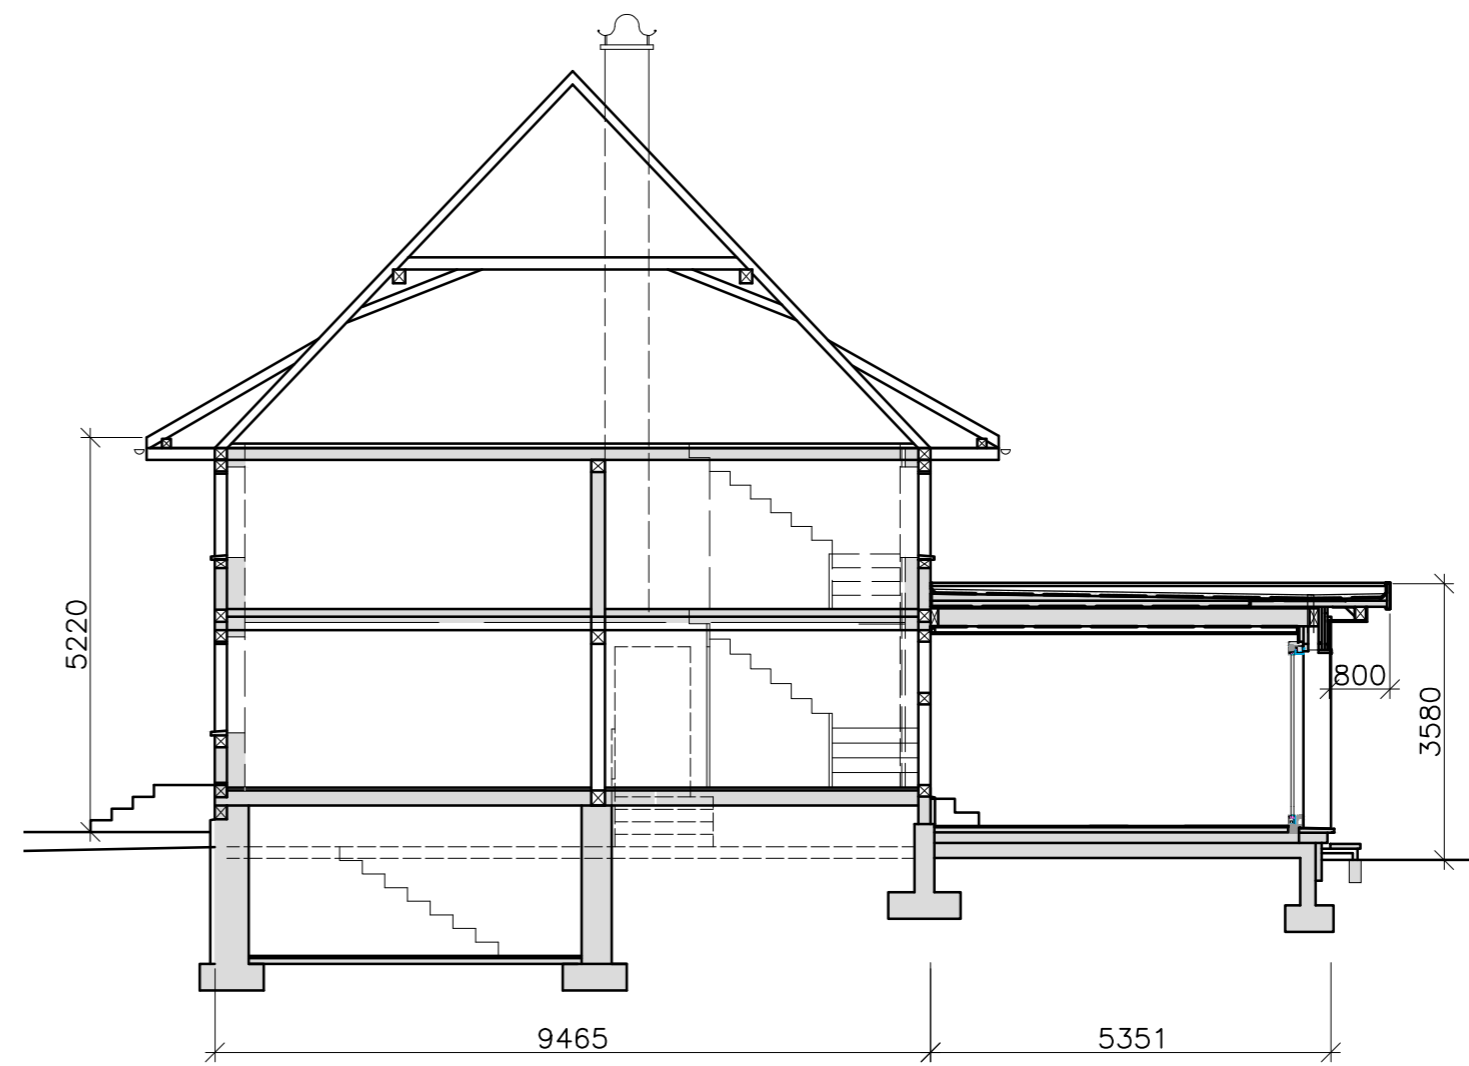


Schnitt C-C

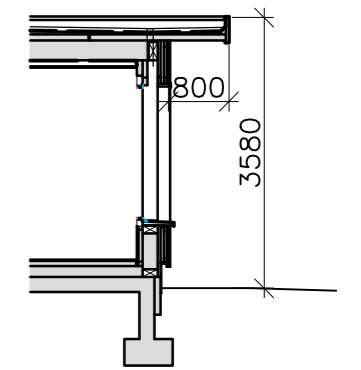


Grundriss EG

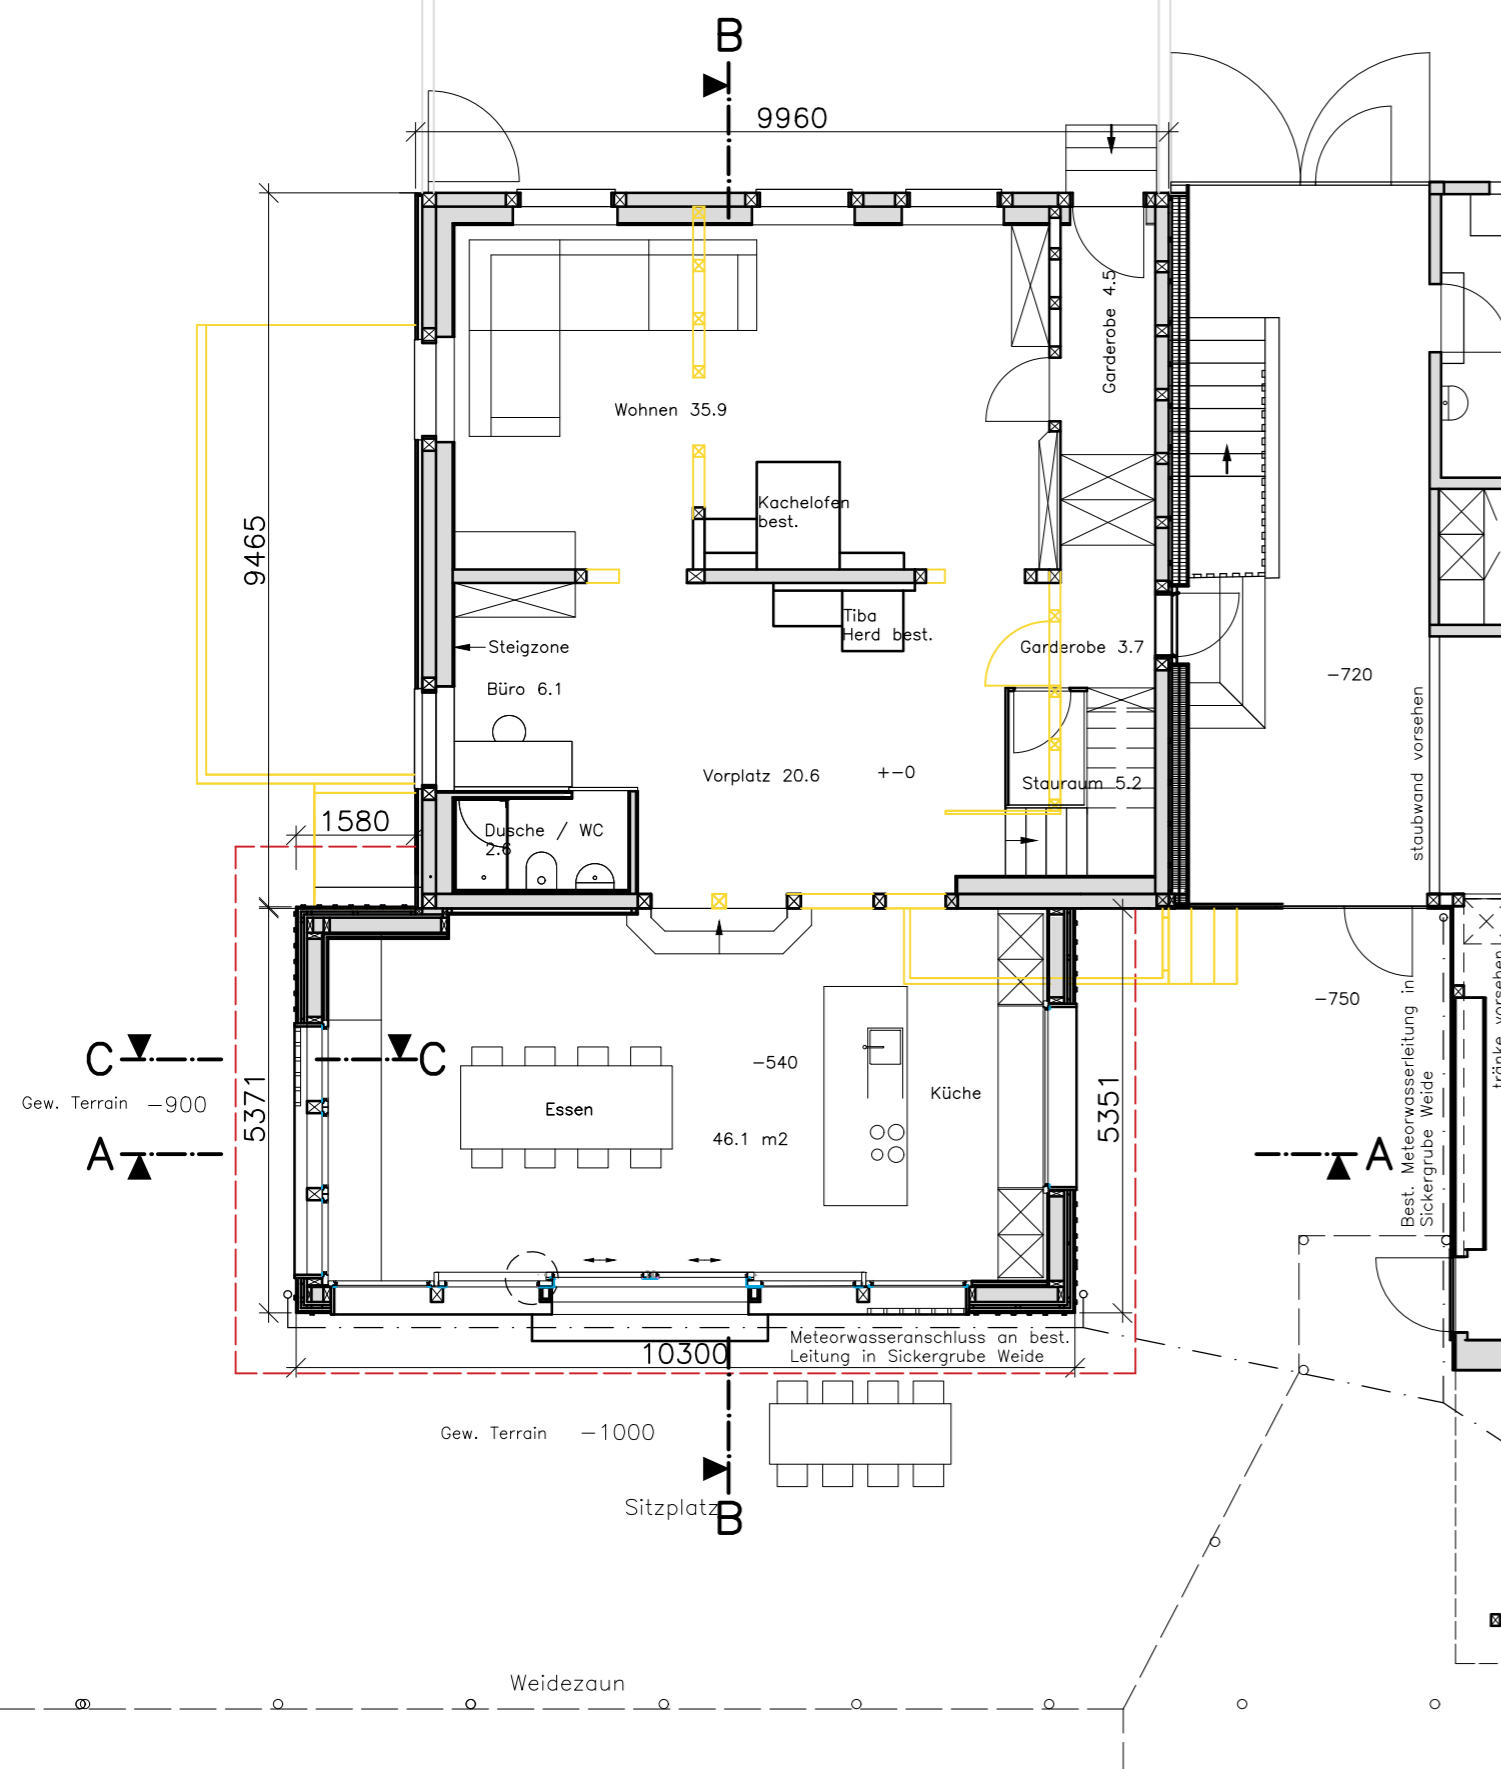

Grundriss UG

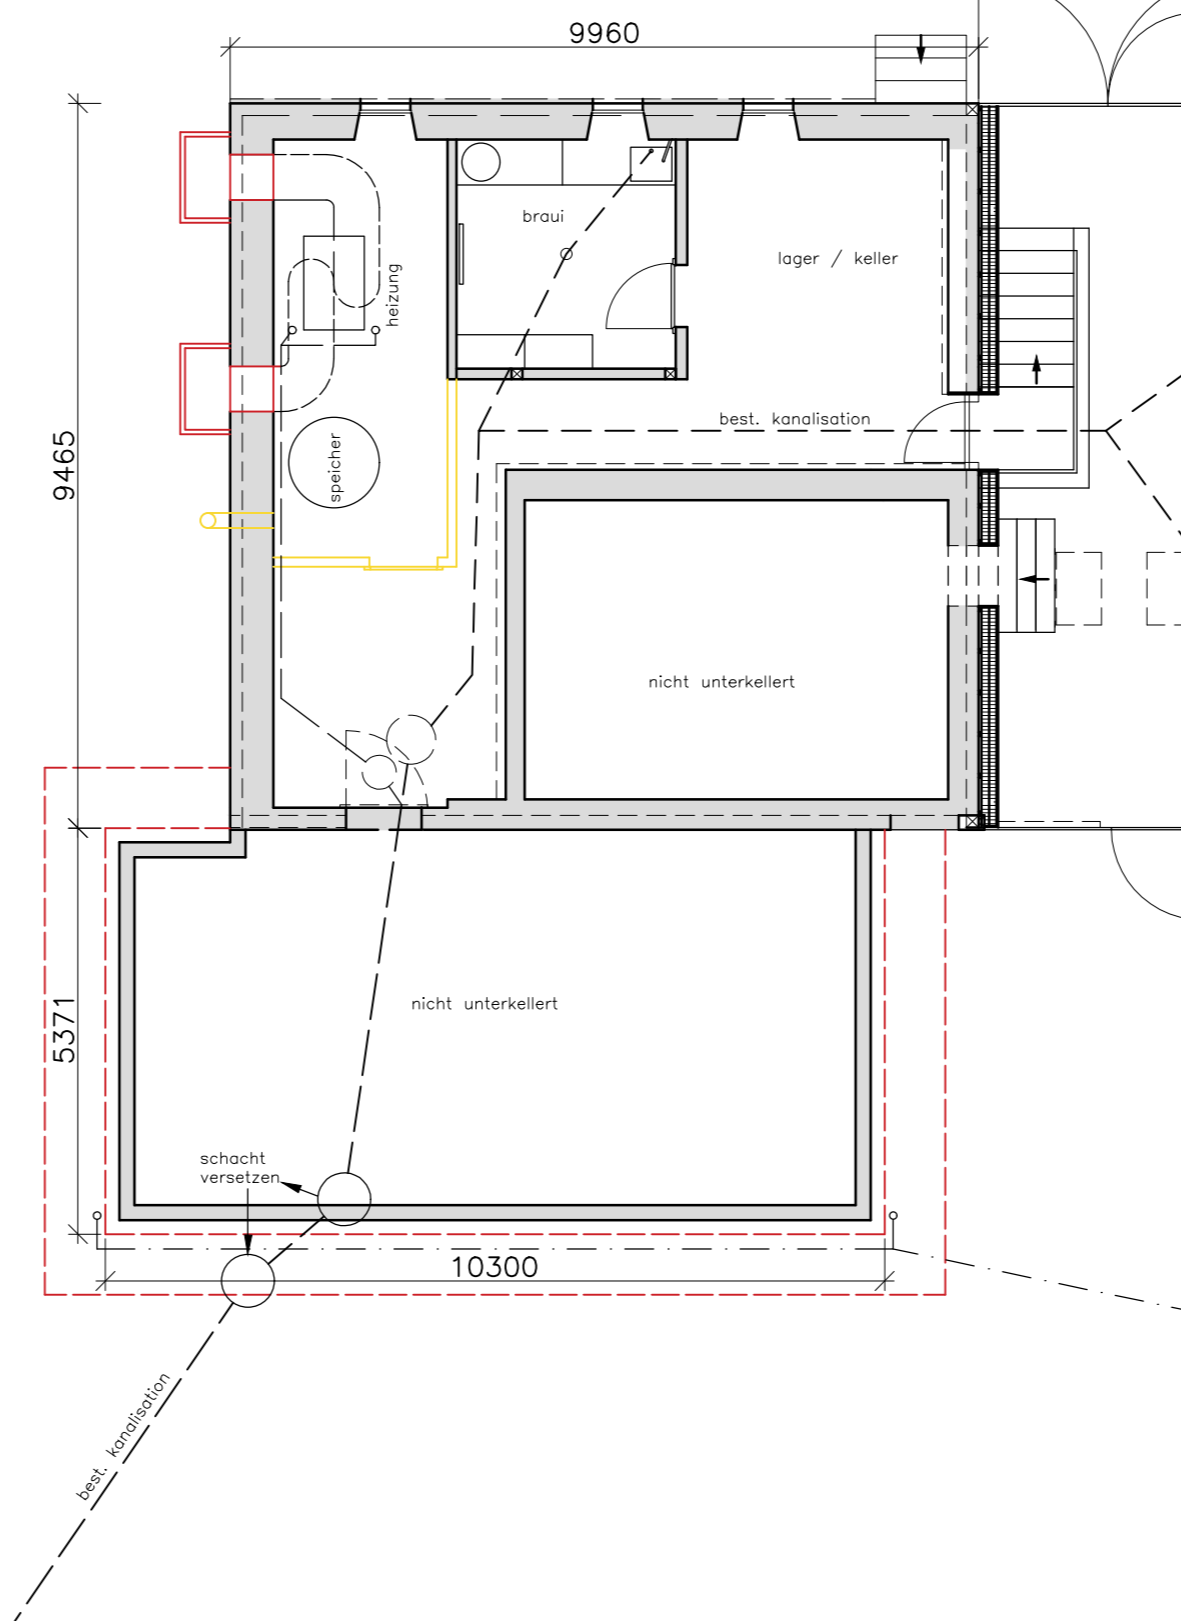

Grundriss OG

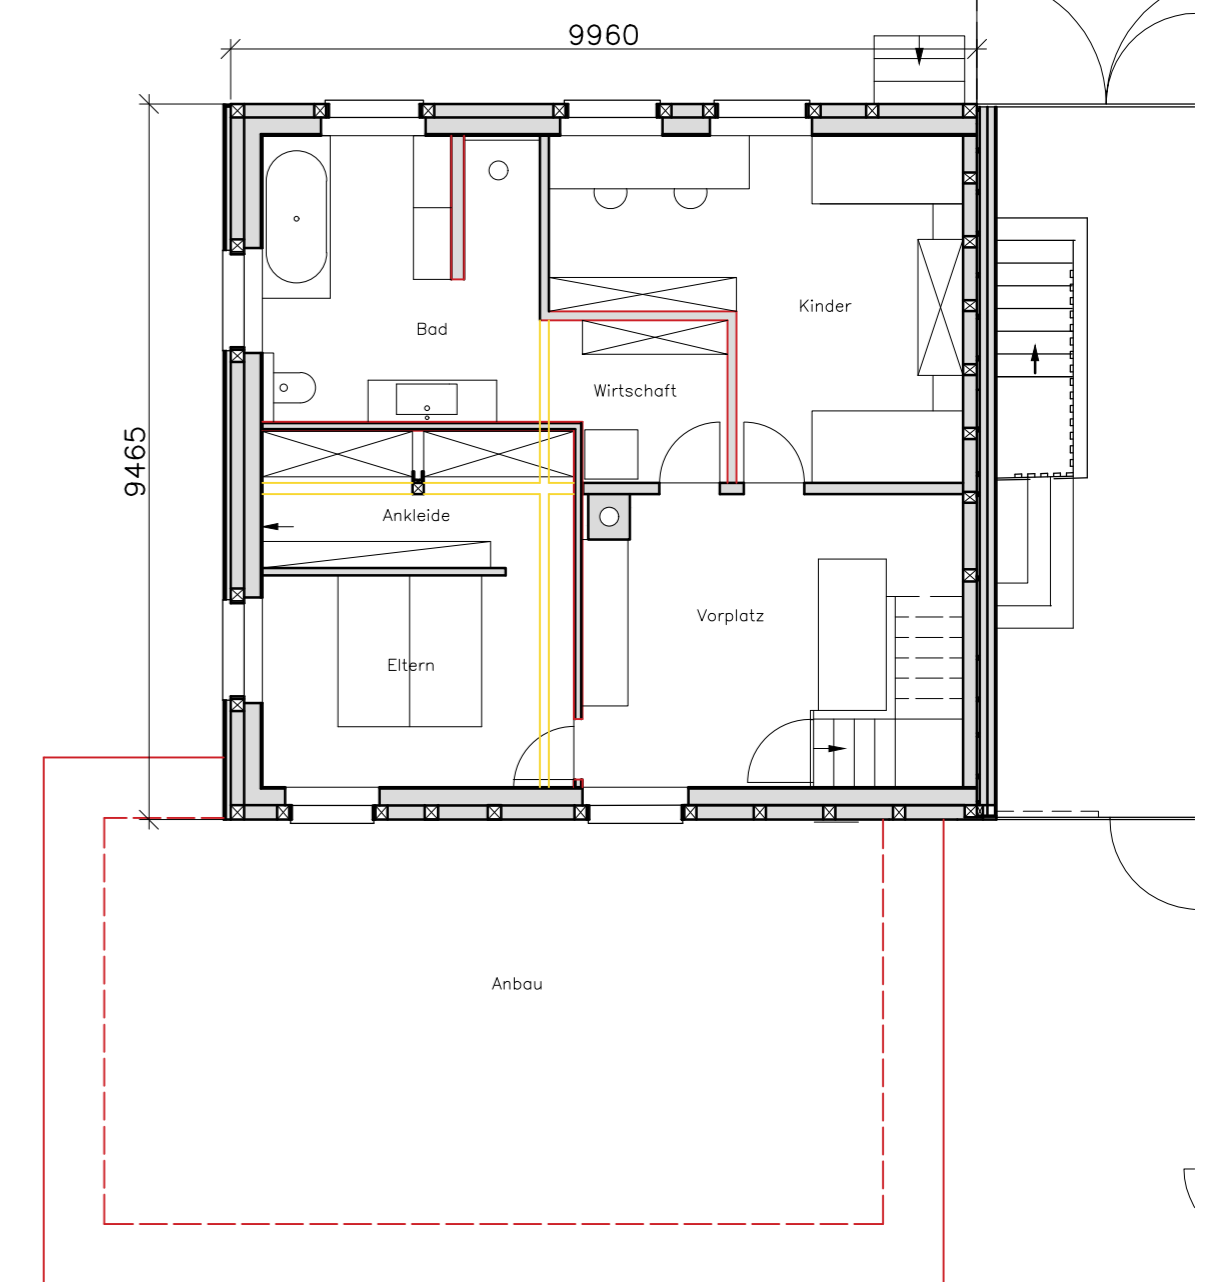

gamper design
9450 altstätten
alte landstrasse 61
9450 altstätten
Tel. ++41 71 755 37 58

objekt
um- und anbau wohnhaus
duschka u peter preisig
häusern 2 8577 schönholzerswilen

plangröße: a1
gez: jg
datum: 13.11.2021
kontrolliert: xx

bezeichnung
grundriss und schnitte
mst. 1:100