




Ansicht West

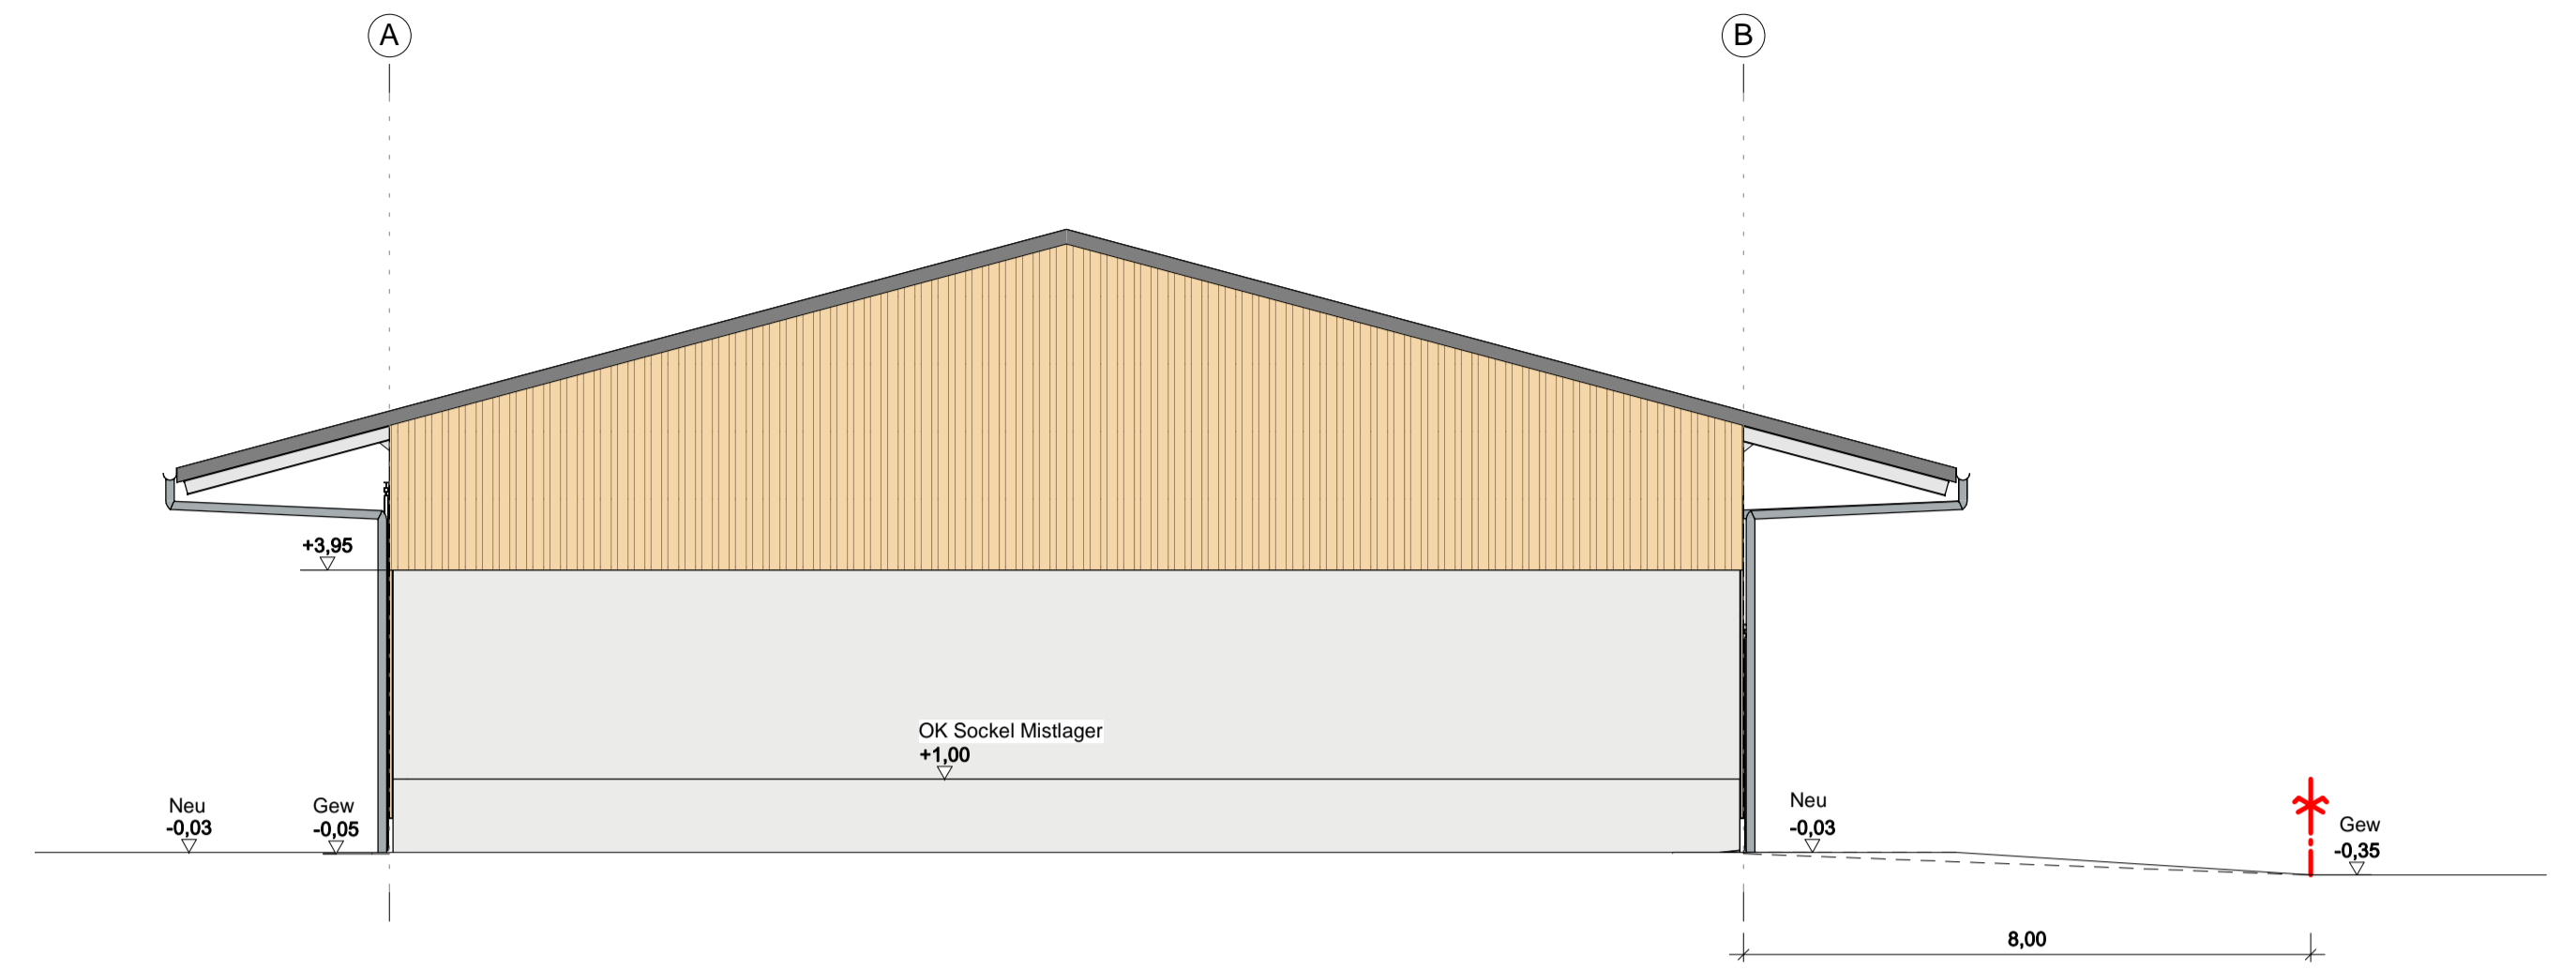

Ansicht Nord

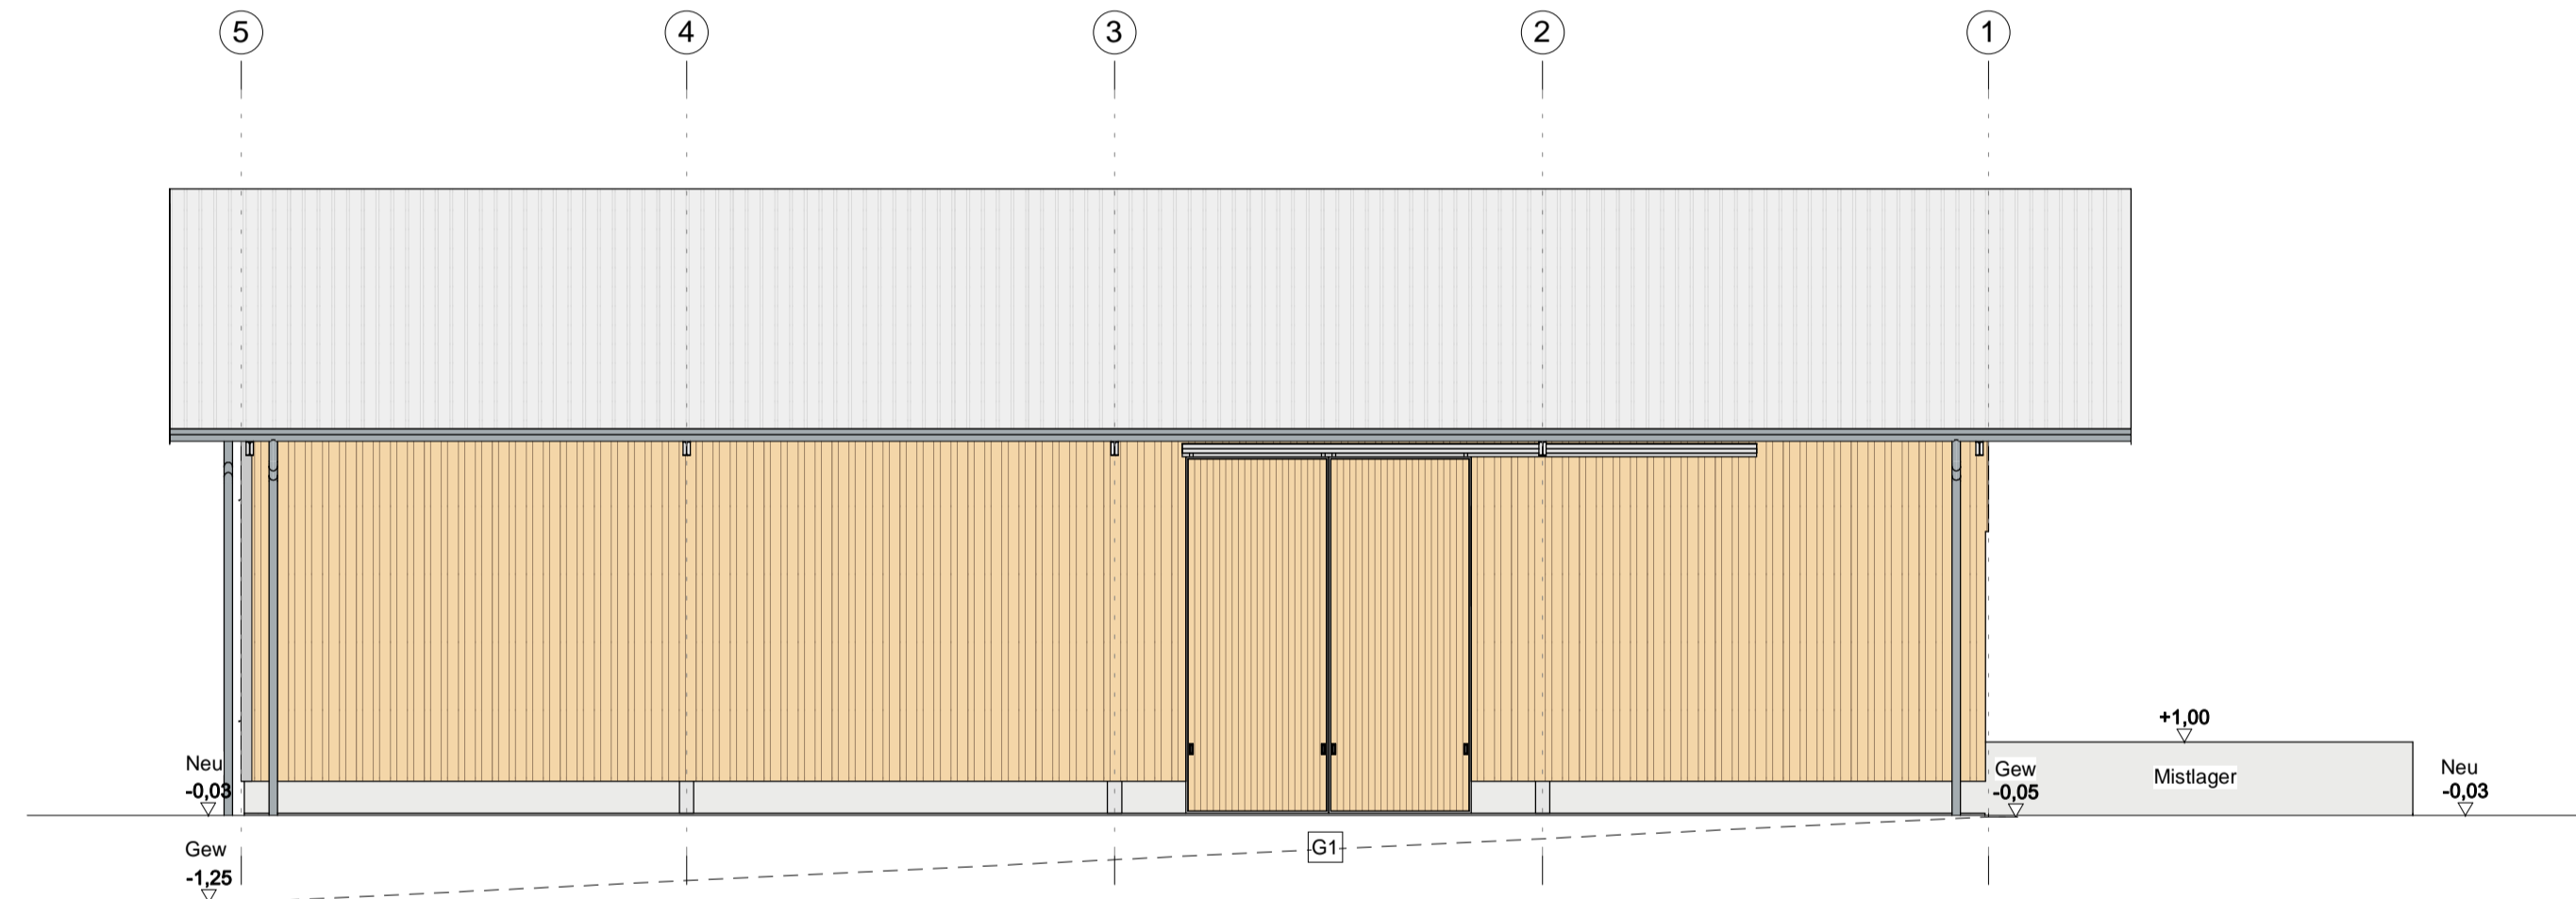

Ansicht Ost

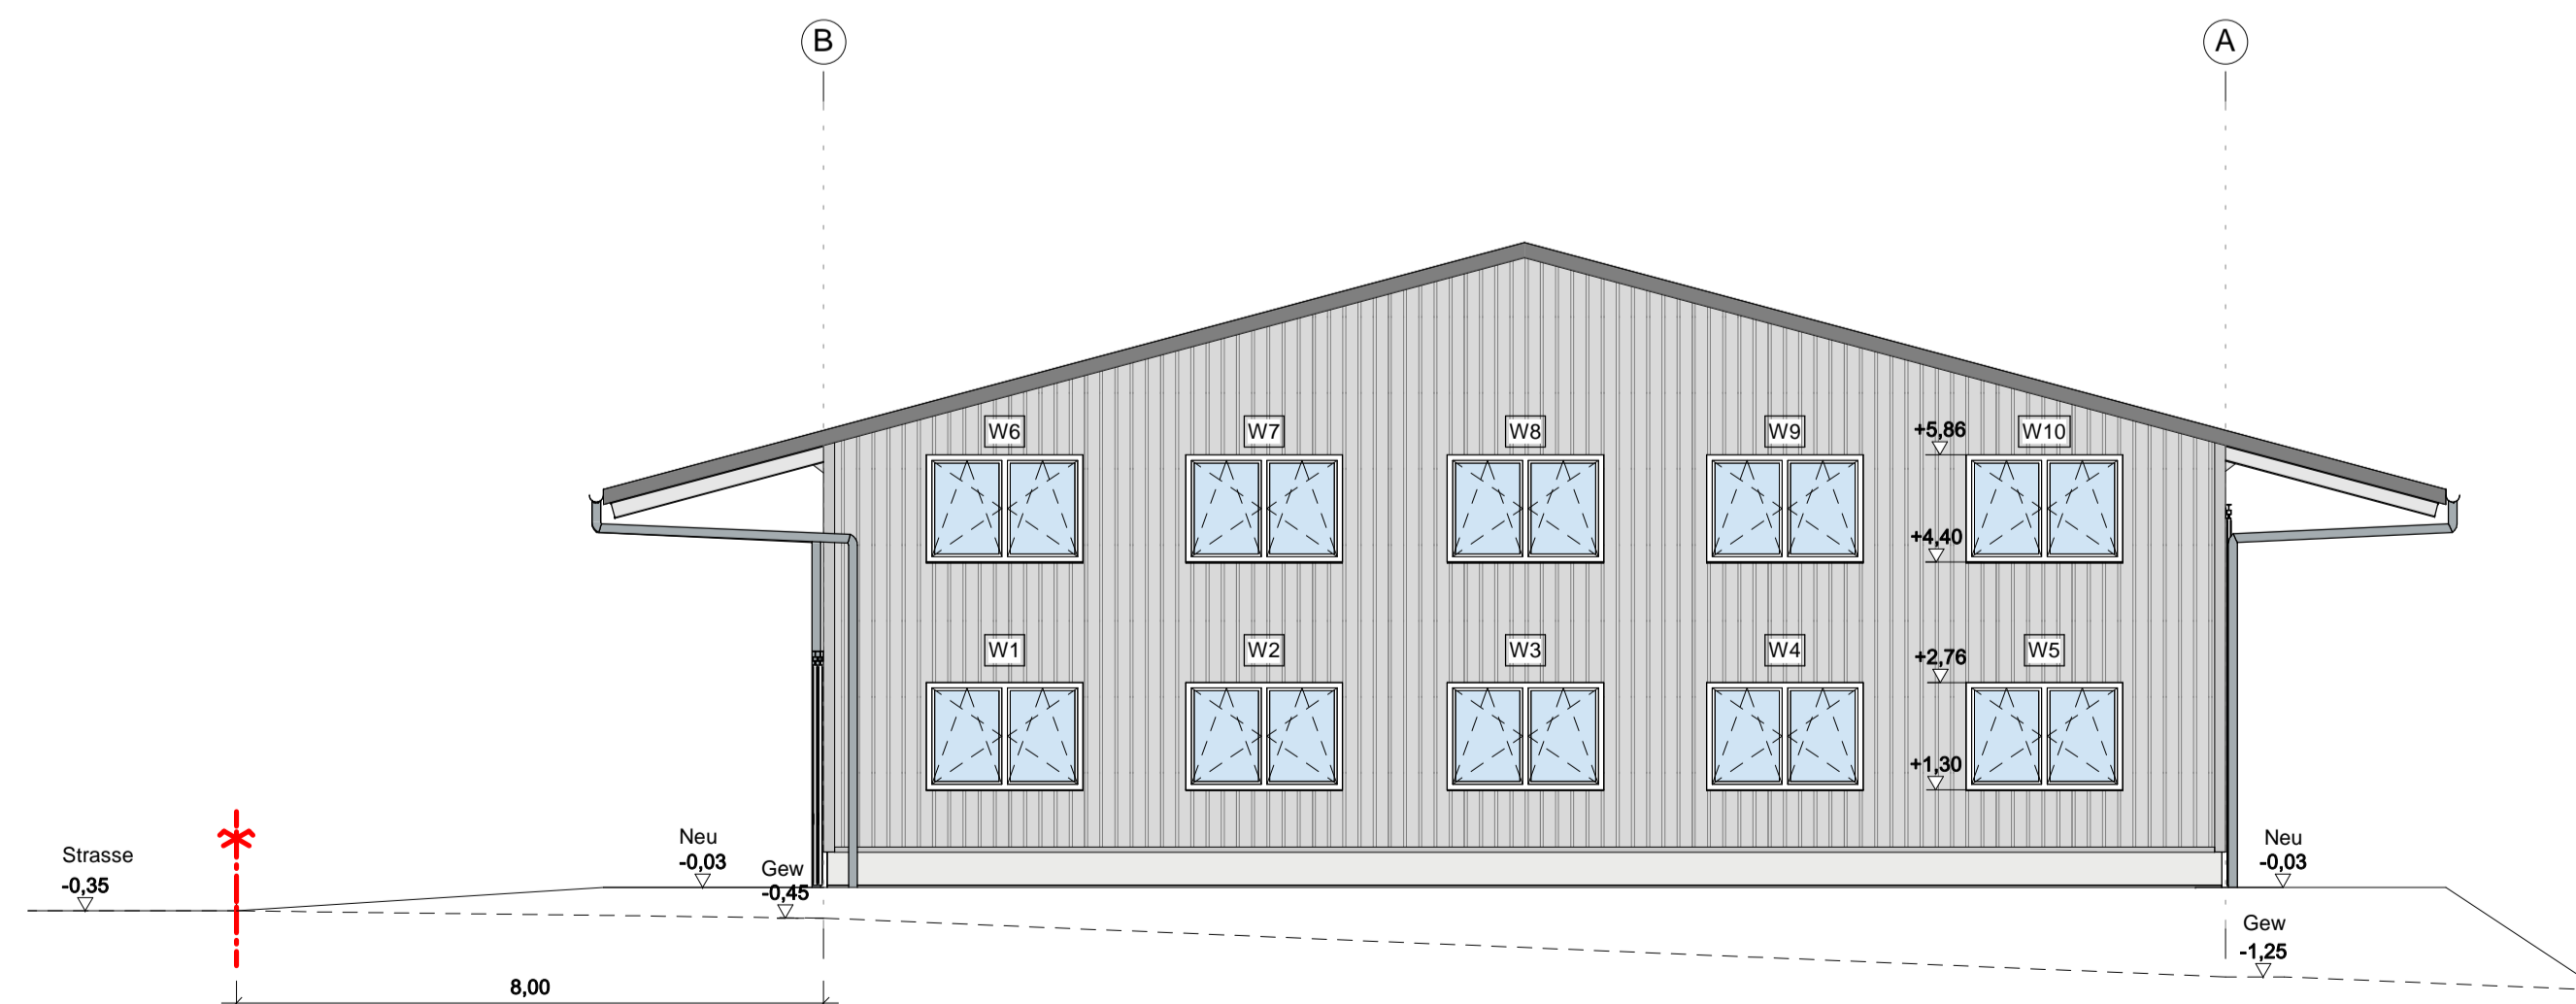

Ansicht Süd

Datum, Unterschrift Bauherr

Datum, Unterschrift Planer

LEGENDE

- BESTEHEND
- PROJEKTERT
- ABRUCH

Standort / ± 0.00 = 620.00 M.ü.M.

BAUEINGABE



Ansicht

Maßstab: 1 : 100

Remise


Bauherr: Kuster Manuela + Albert
Hagenwil 1
8577 Schönholzerswilen
Bauort: 8577 Schönholzerswilen

System Wolf AG
Feffetstrasse 18, 9464 Rüthi
Tel.: +41 71 767 90 30
Fax.: +41 71 767 90 31
E-Mail: mail@wolfsystem.ch
Internet: www.wolfsystem.ch

Beat Fluck
Scherzingerstrasse 7
8595 Altnau
Tel.: +41 79 667 90 77
E-Mail: beat.fluck@wolfsystem.ch

gezeichnet: +41/71/767 90 35
Telefon:

Auftrags-Nr.: 210164
Plannummer: EP 6
Datum: 25.08.2021

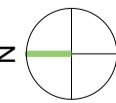

Index	Änderung:	Datum	gezeichnet
A	Tankplatz von Aussen ins Gebäude versetzt	28.10.2021	Marlene Eggenberger
B			
C			
D			
E			
F			

ACHTUNG: Diese Planung/Zeichnung ist unser geistiges Eigentum und unterliegt dem Urheberrecht. Sie darf ohne unsere vorherige schriftliche Zustimmung weder vervielfältigt noch Dritten zugänglich gemacht werden. 111 © SYSTEM WOLF AG, Feffetstrasse 18, CH-9464 Rüthi