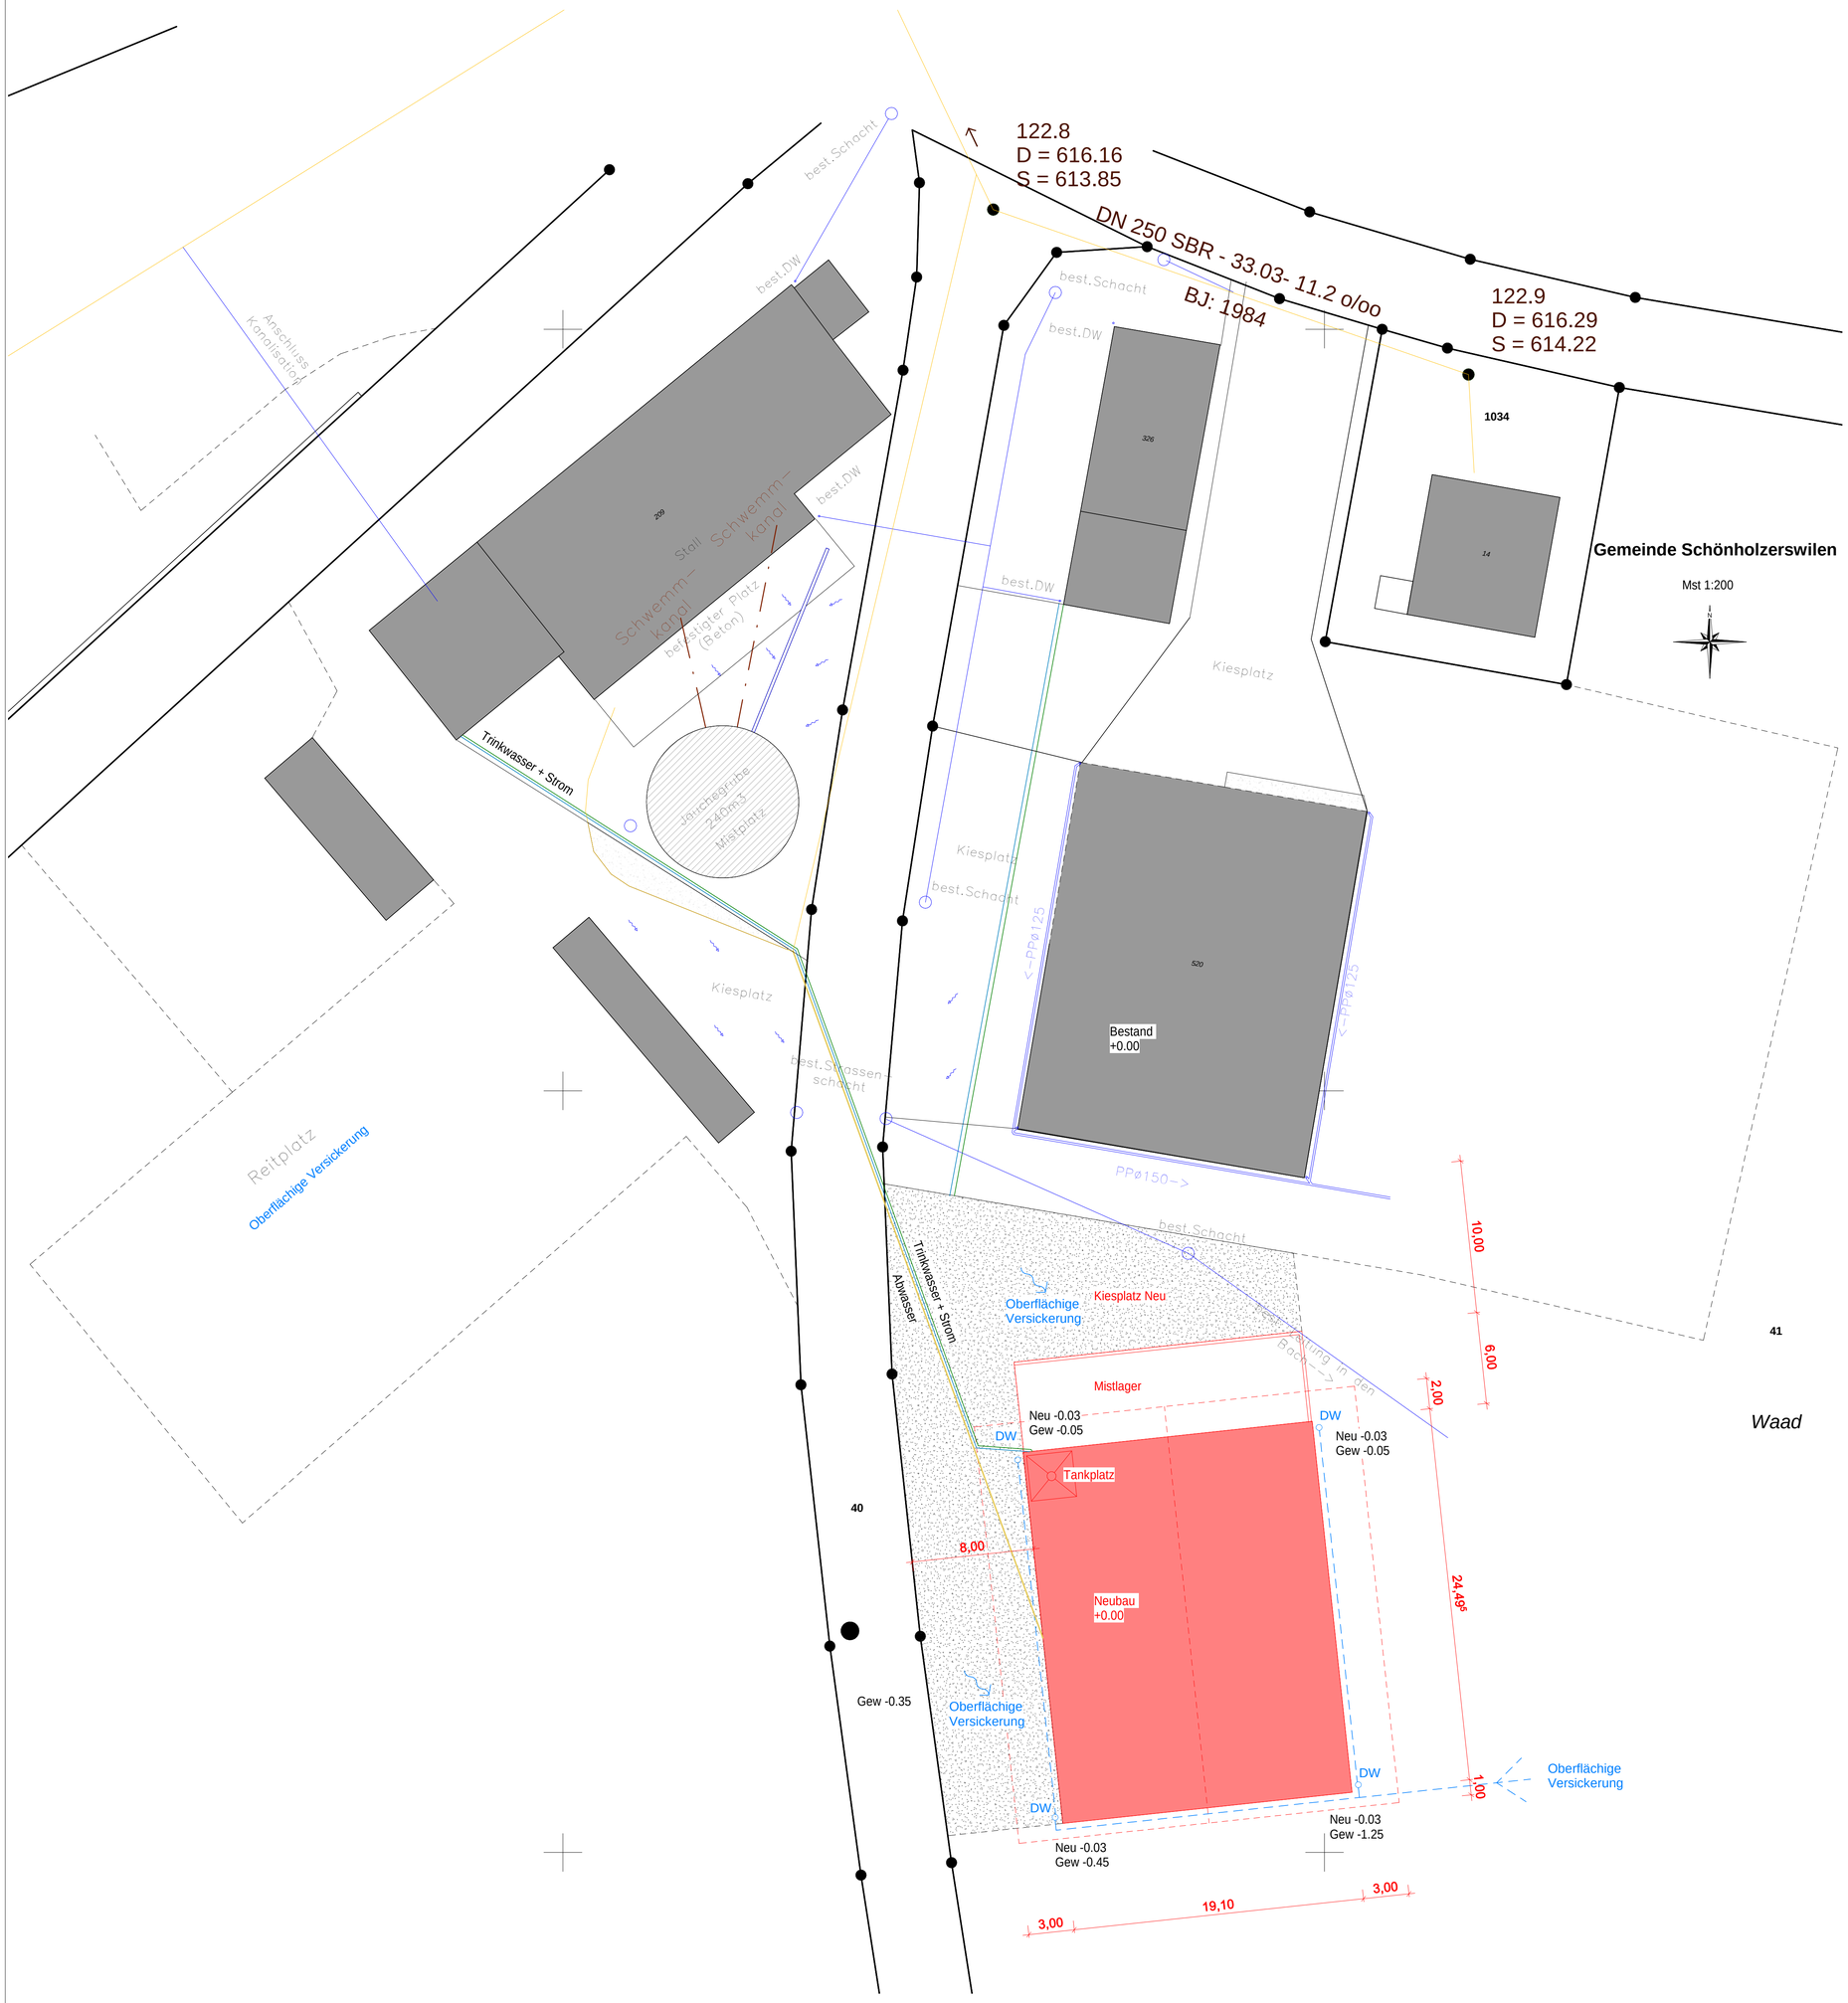

BAUEINGABE

Umgebung + Entwässerung

Maßstab: 1 : 200

Remise

BAUHERR / BAUVORHABEN

Bauherr: Kuster Manuela + Albert
Hagenwil 1
8577 Schönholzerswilen

Bauort: 8577 Schönholzerswilen

PLANFERTIGER

System Wolf AG
Feffetstrasse 18, 9464 Rüthi
Tel.: +41 71 767 90 30
Fax.: +41 71 767 90 31
E-Mail: mail@wolfsystem.ch
Internet: www.wolfsystem.ch

Beat Fluck
Scherzingerstrasse 7
8595 Altnau
Tel.: +41 79 667 90 77
E-Mail: beat.fluck@wolfsystem.ch

gezeichnet: Marlene Eggenberger
Telefon: +41/71/767 90 35

Auftrags-Nr.: **210164**
Plannummer: EP 2
Datum: 25.08.2021

N

ÄNDERUNGEN

Index	Änderung:	Datum	gezeichnet
A	Tankplatz von Aussen ins Gebäude versetzt	28.10.2021	Marlene Eggenberger
B			
C			
D			
E			
F			

ACHTUNG: Diese Planung/Zeichnung ist unser geistiges Eigentum und unterliegt dem Urheberrecht. Sie darf ohne unsere vorherige schriftliche Zustimmung weder vervielfältigt noch Dritten zugänglich gemacht werden ! ! !
© SYSTEM WOLF AG, Feffetstrasse 18, CH-9464 Rüthi