


PROJEKT
EFH Hagenbuch
Parzelle 102
Hagenbuch 2.1
8577 Schönholzerswilen

BAUHERRSCHAFT
Andreas Haag
Schlimpergstrasse 9b
8307 Effretikon

ARCHITEKT
kaufmann concept ag
Feldstrasse 6
9215 Schönenberg a.d. Thur

Abbruch
Neubau


PLAN	PL.220007	MASSSTAB	FORMAT	ERSTELLT	DATUM
Situationsplan		MST: 150	DINA4	Gez. von F. Keller	12.09.2022

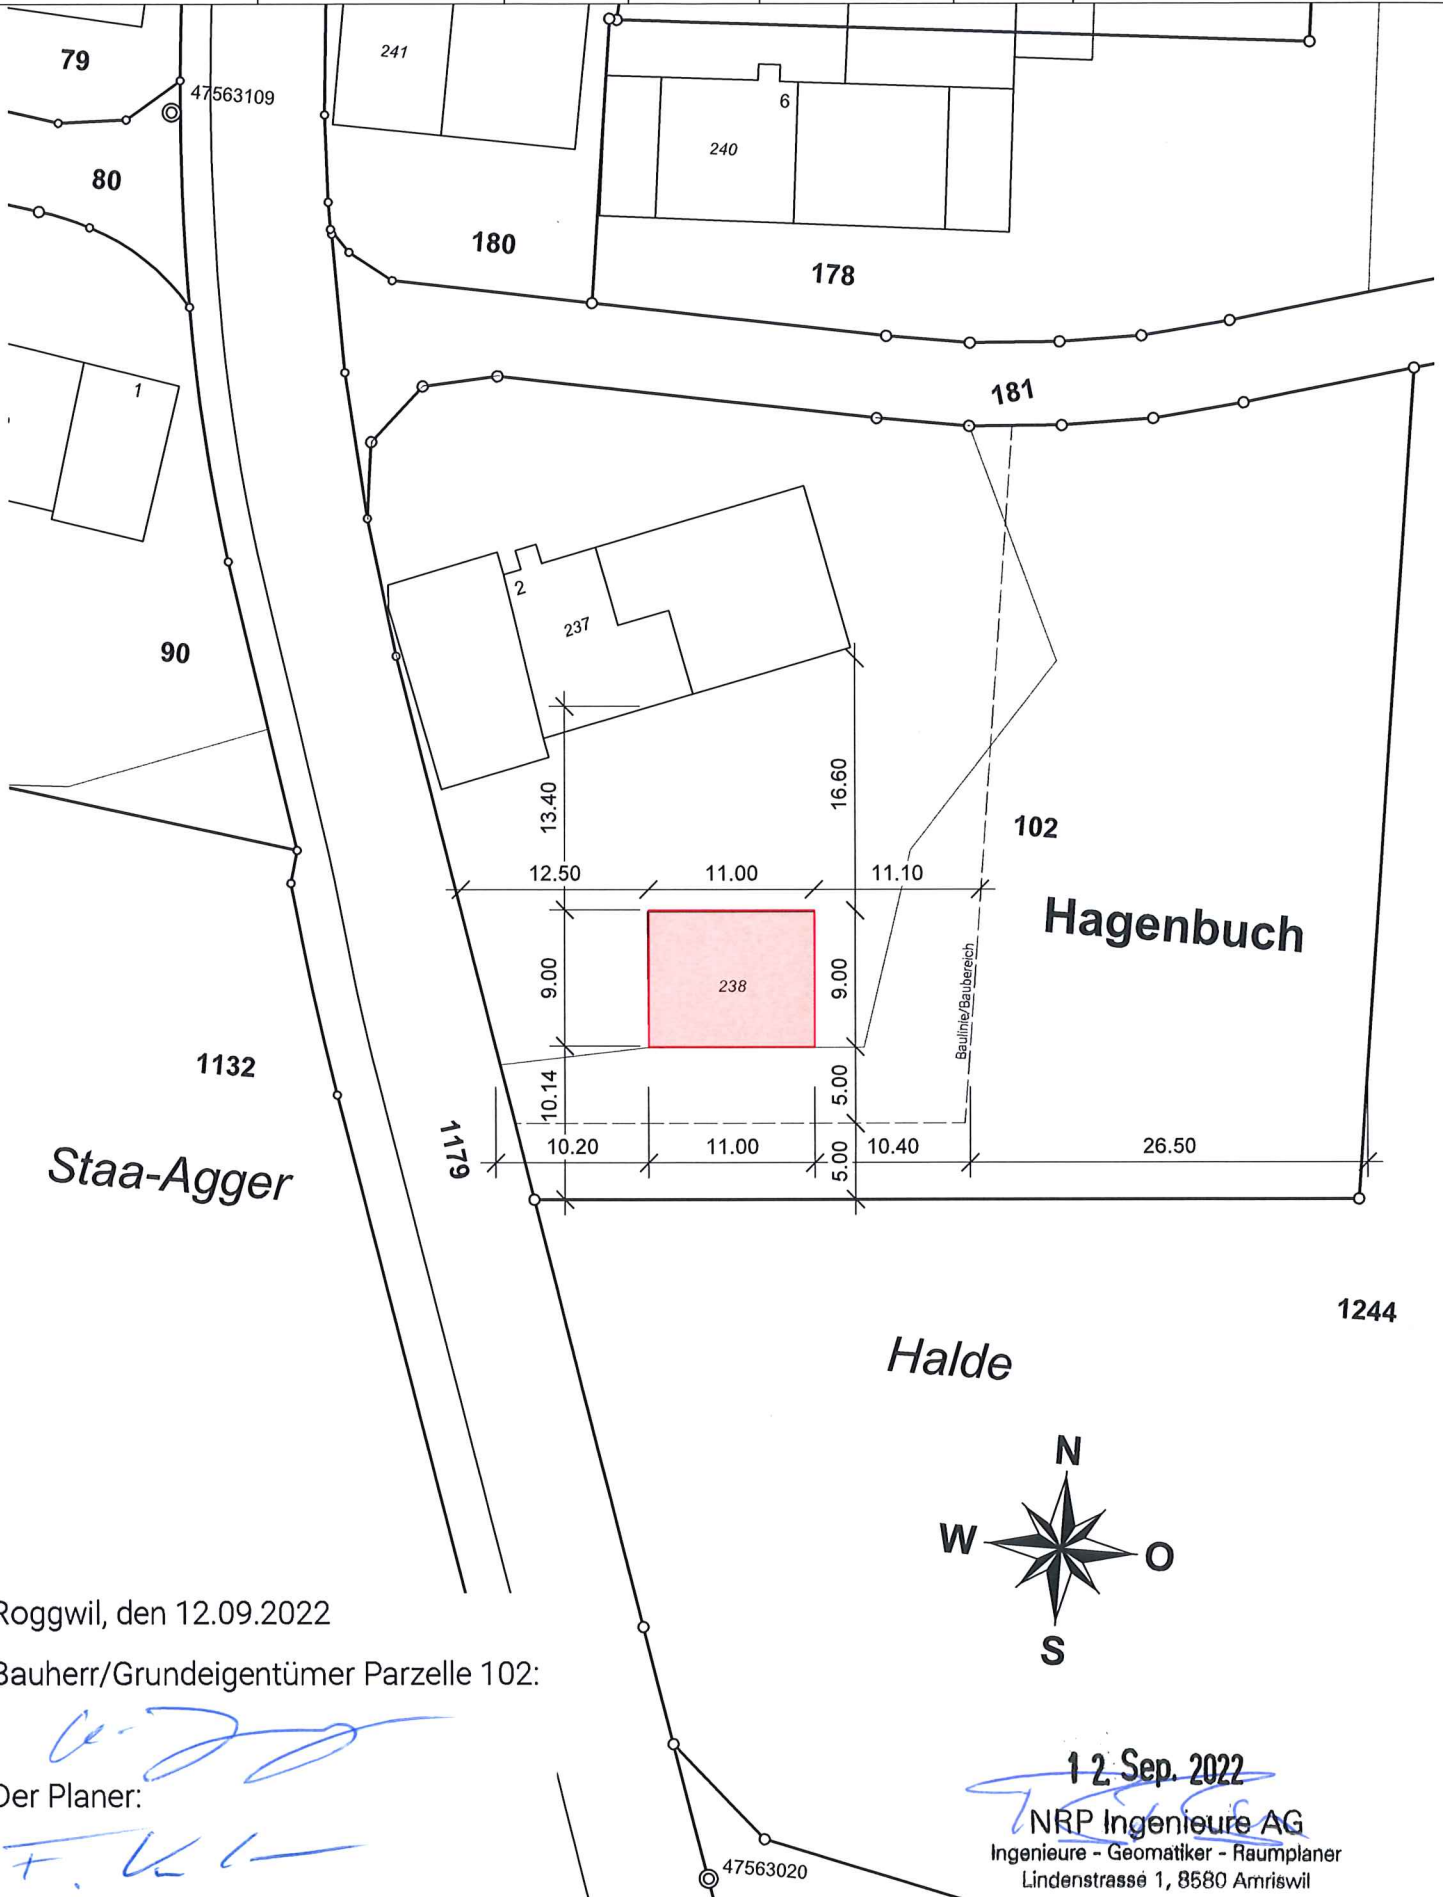

Roggwil, den 12.09.2022

Bauherr/Grundeigentümer Parzelle 102:

Der Planer:

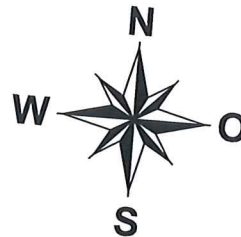

12. Sep. 2022

NRP Ingenieure AG
Ingenieure - Geomatiker - Raumplaner
Lindenstrassé 1, 8580 Amriswil