


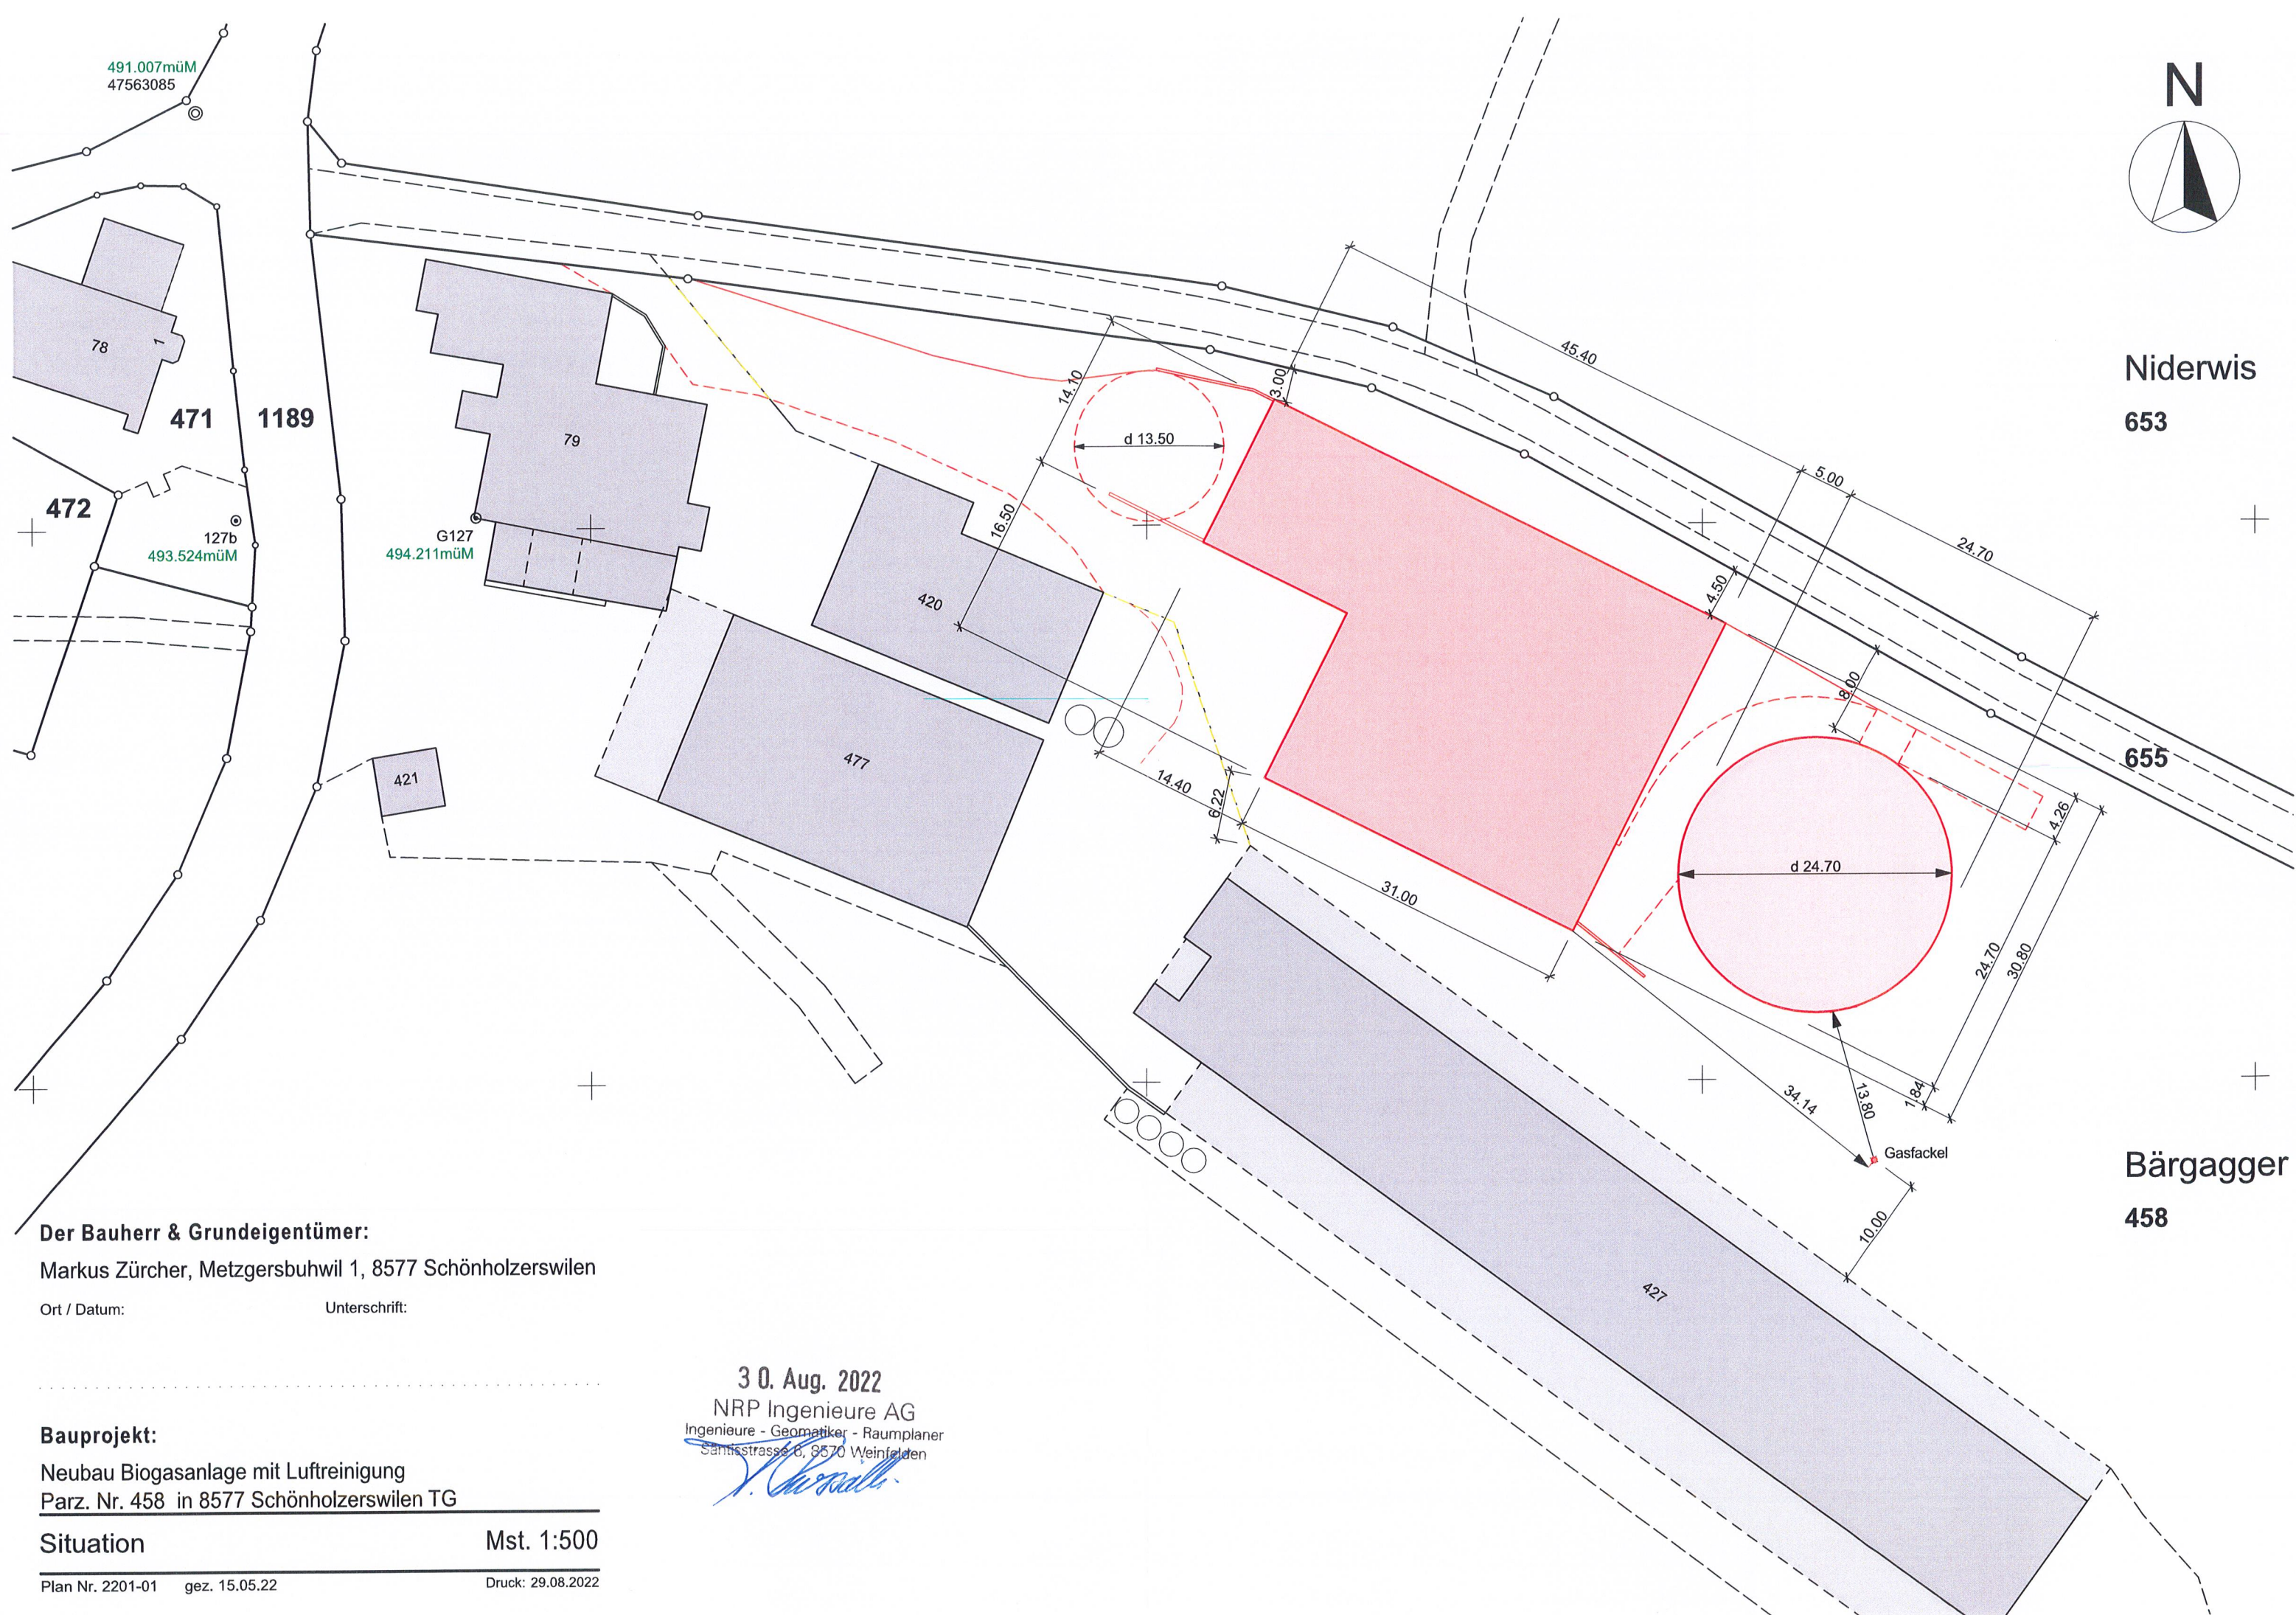

Der Bauherr & Grundeigentümer:
Markus Zürcher, Metzgersbuhwil 1, 8577 Schönholzerswilen
Ort / Datum: Unterschrift:

Bauprojekt:
Neubau Biogasanlage mit Luftreinigung
Parz. Nr. 458 in 8577 Schönholzerswilen TG

Situation Mst. 1:500

30. Aug. 2022
NRP Ingenieure AG
Ingenieure - Geomatiker - Raumplaner
Santisstrasse 6, 8570 Weinfelden
[Signature]