

SCHÖNHOLZERSWILEN

KANTONSSTRASSE
METTLN - SCHÖNENBERG AN DER THUR

Strassensanierung

Ausführungsprojekt 2025

Signalisations- und Markierungsplan 1:500

Strassen Nr.

K81

RBBS

BP 16 - BP 22

Baustellen Nr.

4921-115

PROJEKTVERFASSER :

bhateam

ingenieure und planer

bhateam ingenieure ag
Fabrikstrasse 10 | 8370 Sirmach
Tel. +41 71 511 46 00
info@bhateam.ch | www.bhateam.ch


PLAN NR. 7431-51-01

FORMAT : 1260 x 297 mm 0.37 m²

Aend.	Gez.	Entw.	Kontr.	Datum
	ehe	tst	tst	09.12.2025

GENEHMIGUNG :

Kantonales Tiefbauamt
Der Kantonsingenieur:

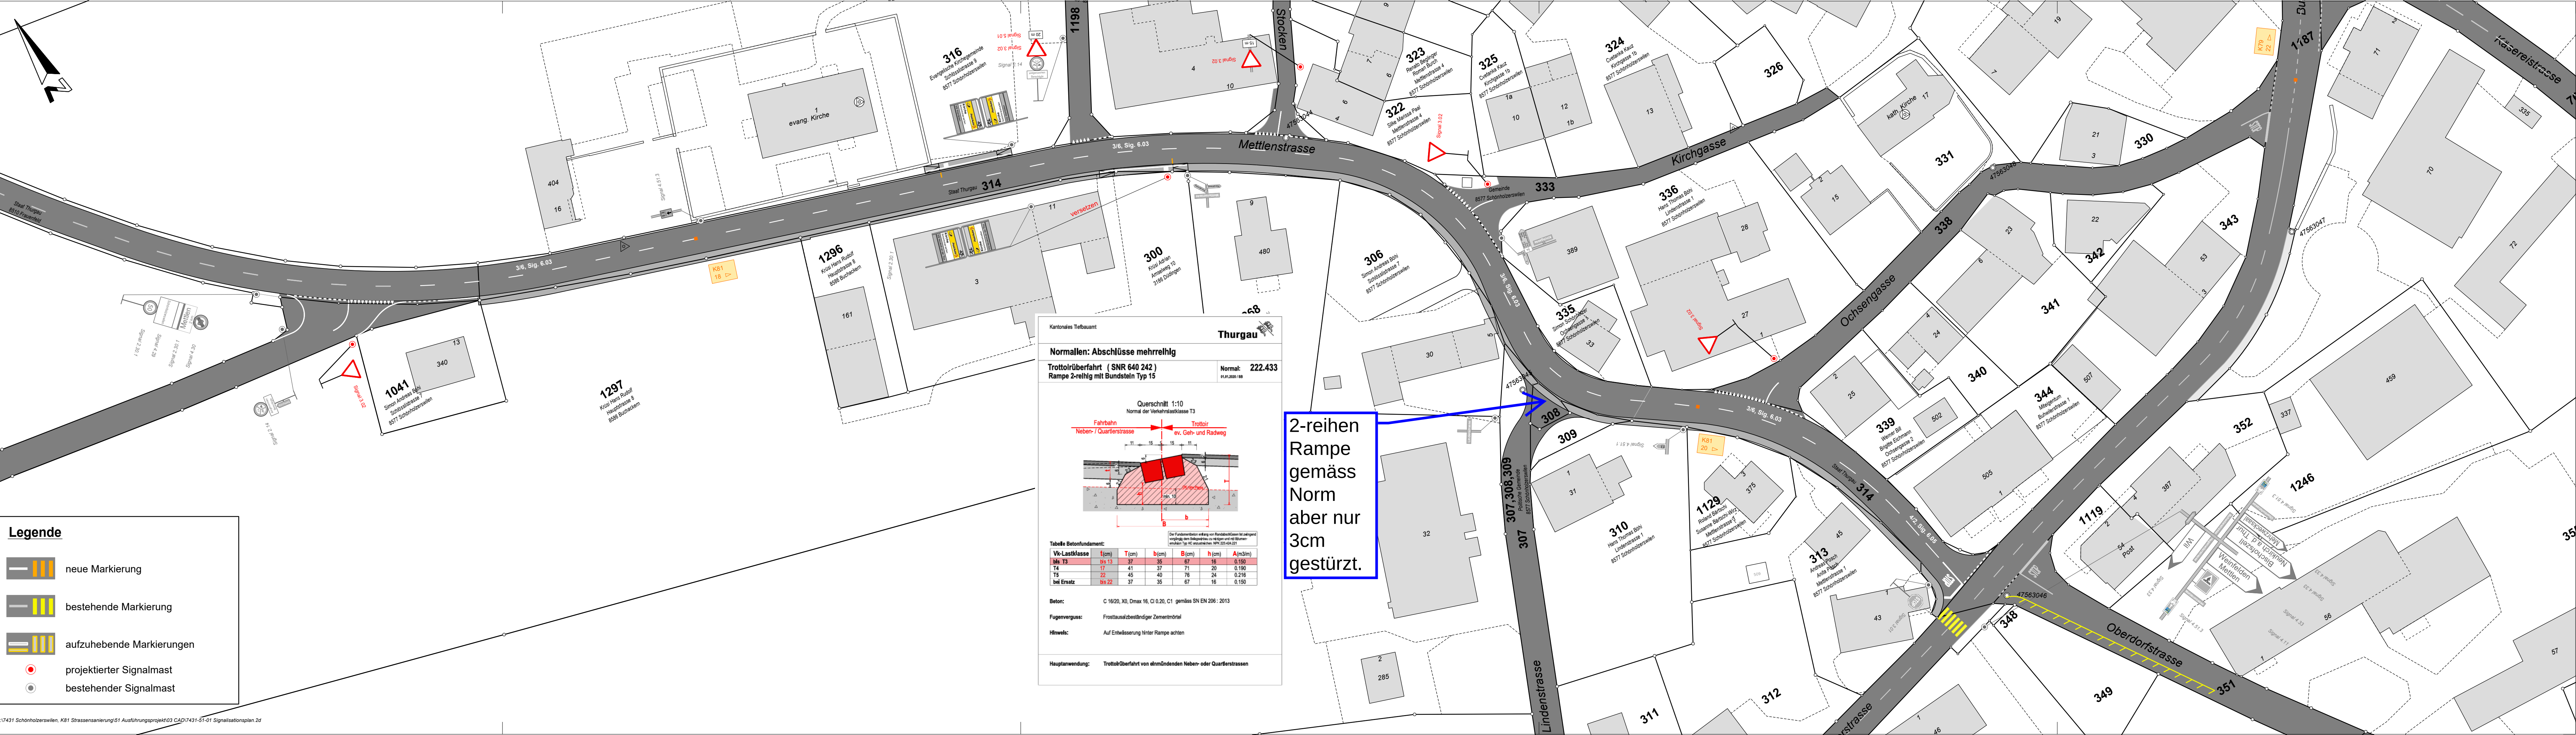

Legende

neue Markierung

bestehende Markierung

aufzuhebende Markierungen

projektierter Signalmast

bestehender Signalmast

Kantonales Tiefbauamt

Thurgau

Normalen: Abschlüsse mehrreihig

Trottoirüberfahrt (SNR 640 242)

Rampe 2-reihig mit Bundstein Typ 15

Normal: 222.433

Querschnitt 1:10

Normal der Verkehrsklasse T3

Fahrbahn

Neben-/Quartierstrasse

Trottoir

ev. Geh- und Radweg

Tabelle Betonfundament:

Vk-Lastklasse	t (cm)	T (cm)	b (cm)	B (cm)	h (cm)	A (m ²)
bis T3	36	37	36	67	16	0.190
T4	47	41	37	71	20	0.190
T5	22	45	40	76	24	0.216
bei Ersatz	46	37	35	67	16	0.150

Der Fundamentbau erfolgt von Fundamentklassen bis je nach

verfügbare Lastkapazität zu wählen von 15 bis 20

entsprechend Typ 15; anzuschauen: SNR 222.433.221

Beton:

C 16/20, XL, Dmax 16, CI 0.20, C1 gemäss SN EN 206 : 2013

Fugenverguss:

Frosttaugliches Zementmörtel

Hinweis:

Auf Entwässerung hinter Rampe achten

Hauptanwendung:

Trottoirüberfahrt von einmündenden Neben- oder Quartierstrassen

P:\7431 Schönholzerswilen_K81 Strassensanierung\51 Ausführungsprojekt\03 CAD\7431-51-01 Signalisationsplan.2d