

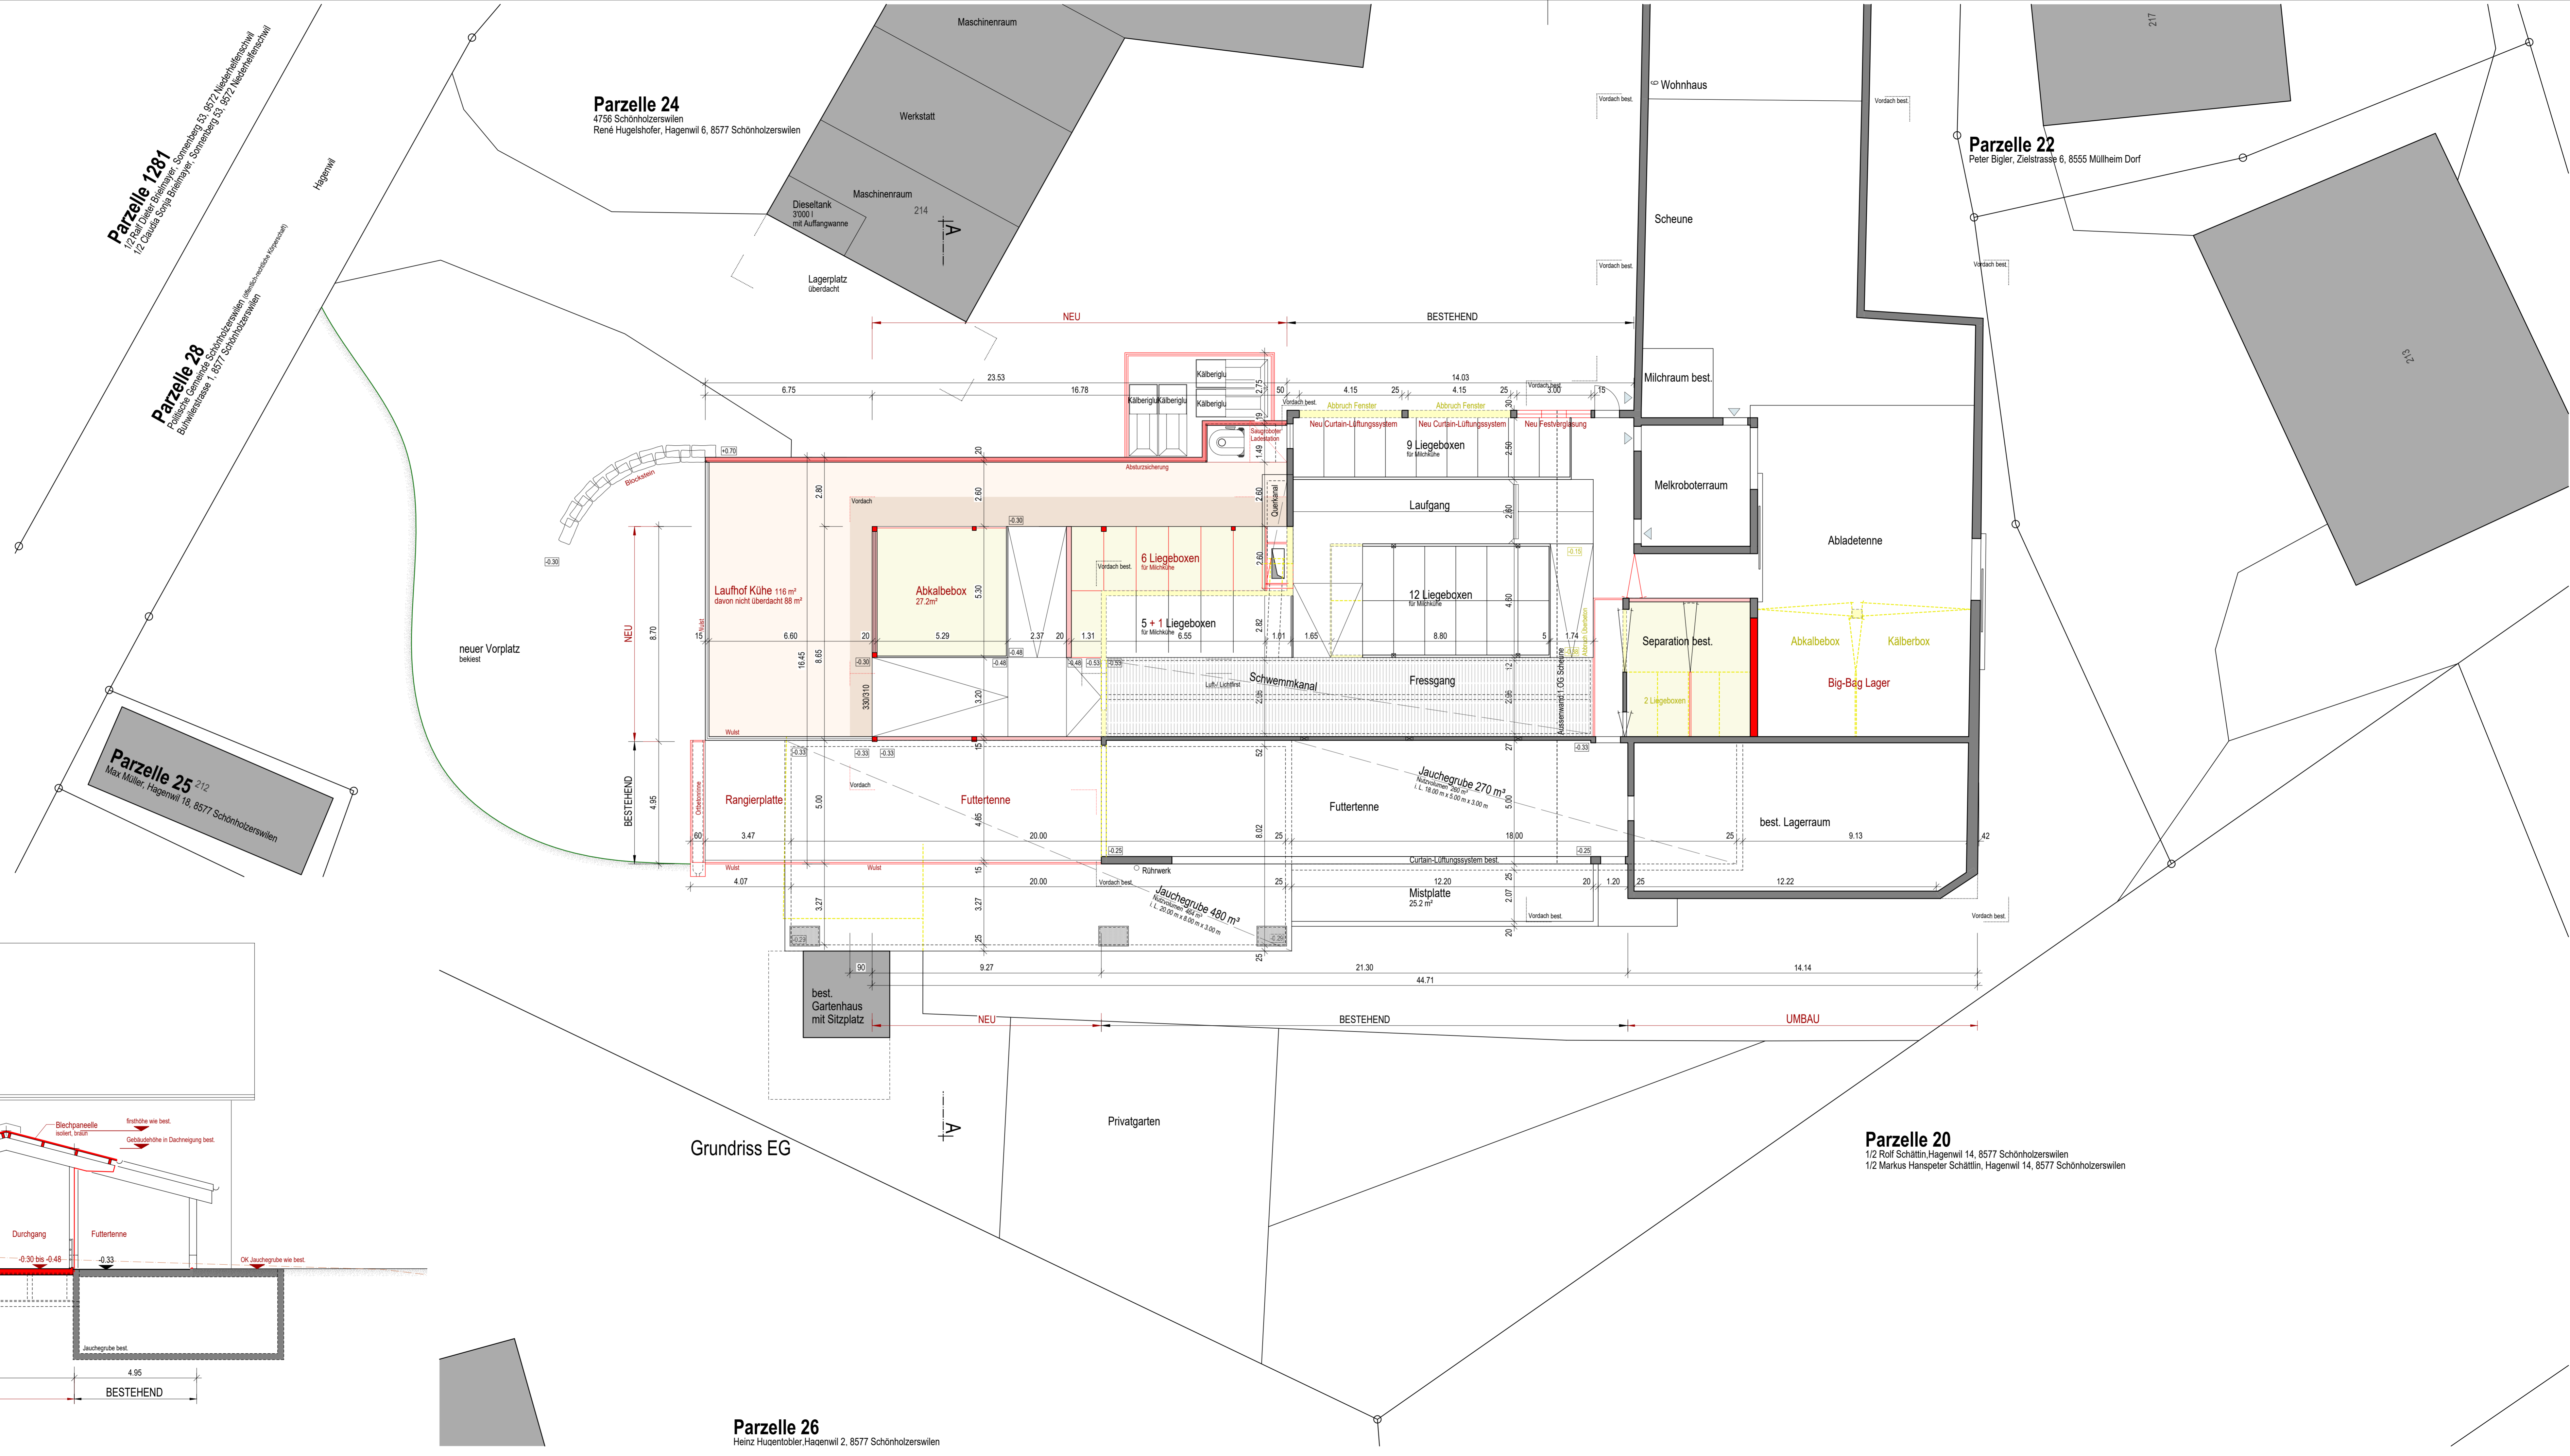


LEGENDE		LEGENDE LANDWIRTSCHAFT	
	BESTEHEND		TIERBEGEBARE FLÄCHE UNÜBERDACHT
	ABBRUCH		TIERBEGEBARE FLÄCHE ÜBERDACHT
	NEU		LIEGEBOXEN / EINSTREUFÄCHEN
	GEW. TERRAIN		NUTZFLÄCHE LANDWIRT
	PRJ. TERRAIN		FUTTERLAGERFLÄCHE

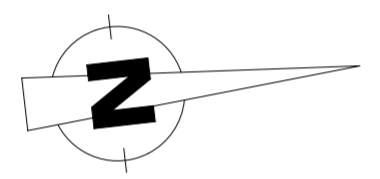

Grundriss EG

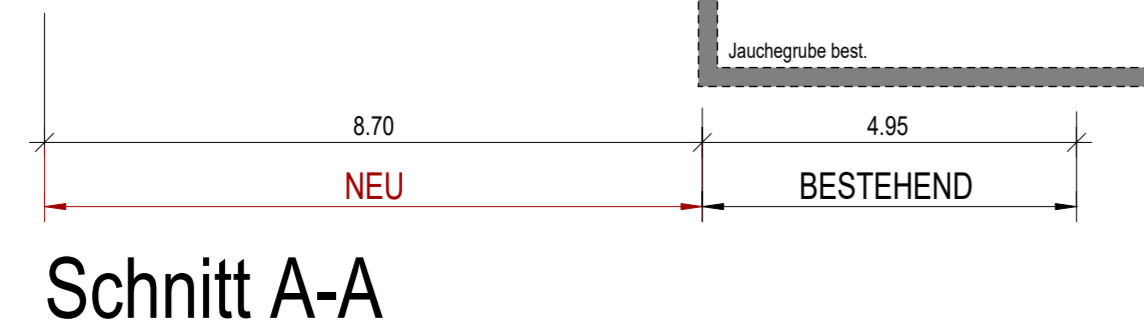

Schnitt A-A

Parzelle 26
 Heinz Huentobler, Hagenwil 2, 8577 Schönholzerswilen

Parzelle 20
 1/2 Rolf Schättin, Hagenwil 14, 8577 Schönholzerswilen
 1/2 Markus Hanspeter Schättin, Hagenwil 14, 8577 Schönholzerswilen